


POHLED A

LINKA PRACOVNÍ SE DŘEZEM A UMYVADLEM - 2400x610x2500  
ZNLB12, dle kresby: zastřešeného nábytku

LINKA PRACOVNÍ SE DŘEZEM A UMYVADLEM - 2400x610x2500  
ZNLB12, dle kresby a potřeby nábytku

SESTAVA SATNÍCH SKŘÍNÍ - 900x500x2100mm  
VN.D12 - dle kusovníku volného interiérového vybavení


SESTAVA SATNÍCH SKŘÍNÍ - 900x500x2100mm  
VN.D12 - dle kusovníku volného interiérového vybavení

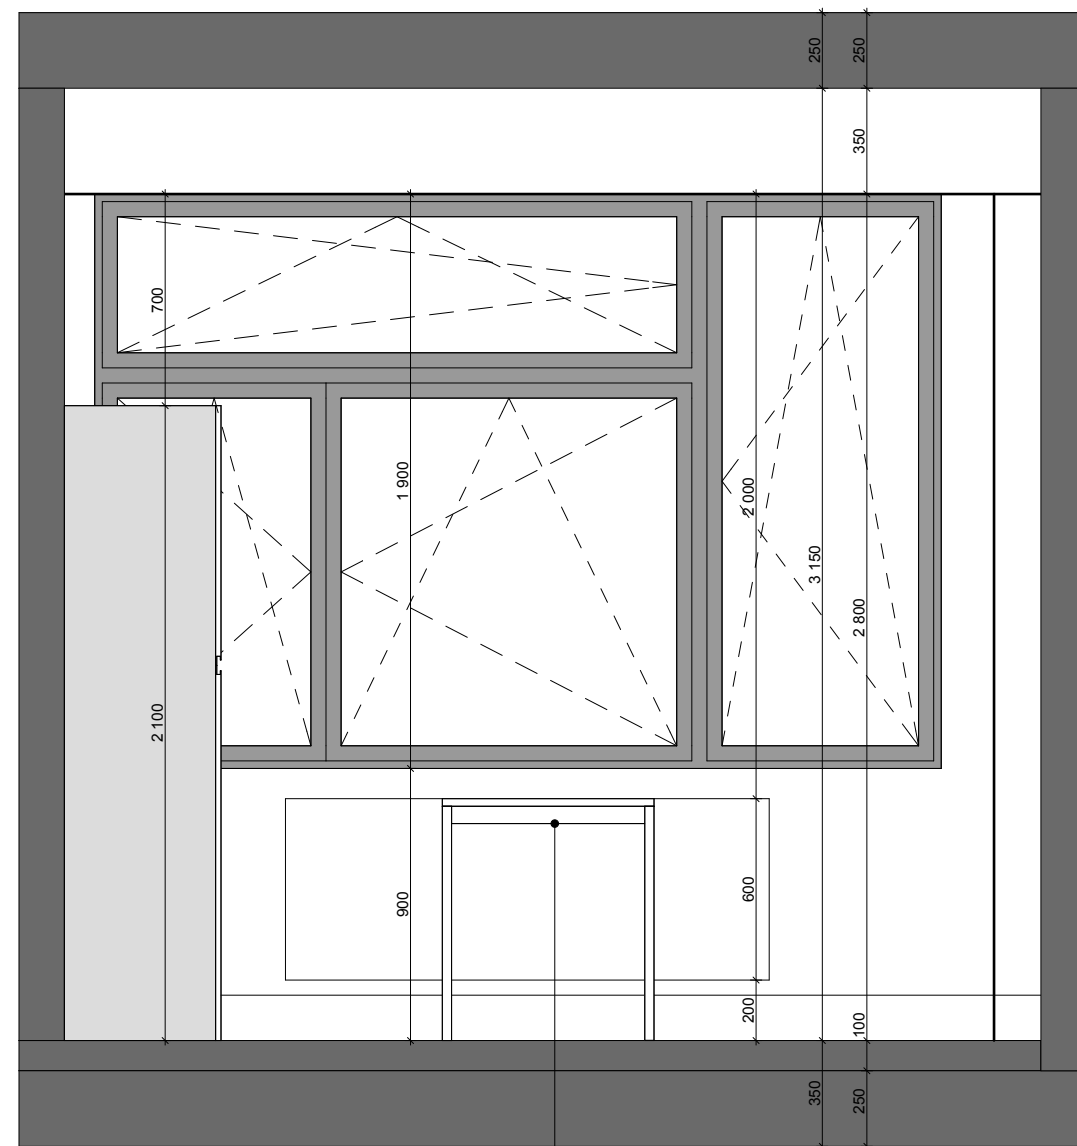

POHLED B

STŮL JÍDEŮNÍ - 700x700x800 mm  
VN.B07 - dle kusovníku volného ir


STŮL JÍDEŮNÍ - 700x700x800 mm  
VN.B07 - dle kusovníku volného interiérového vybavení

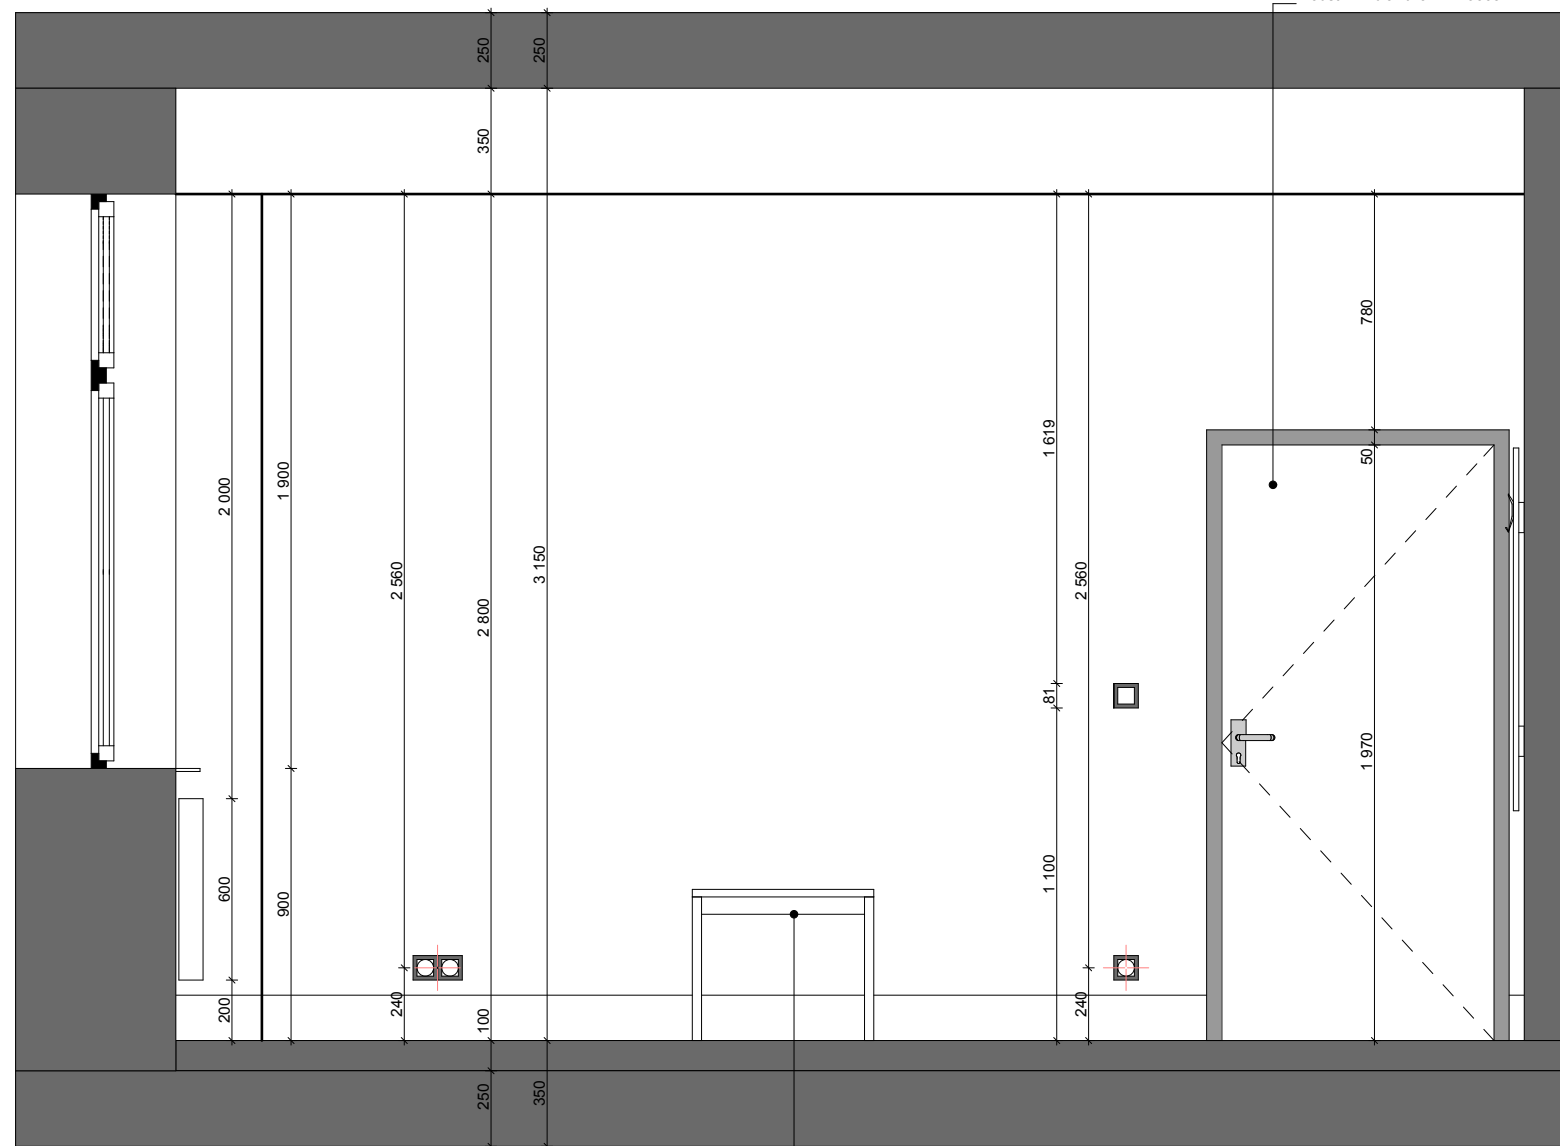

POHLED C

KONFERENČNÍ STOLEK - 600x600x500 mm  
VN.B05 - dle kusovníku volného interiérového


KONFERENČNÍ STOLEK - 600x600x500 mm  
VN.B05 - dle kusovníku volného interiérového vybavení

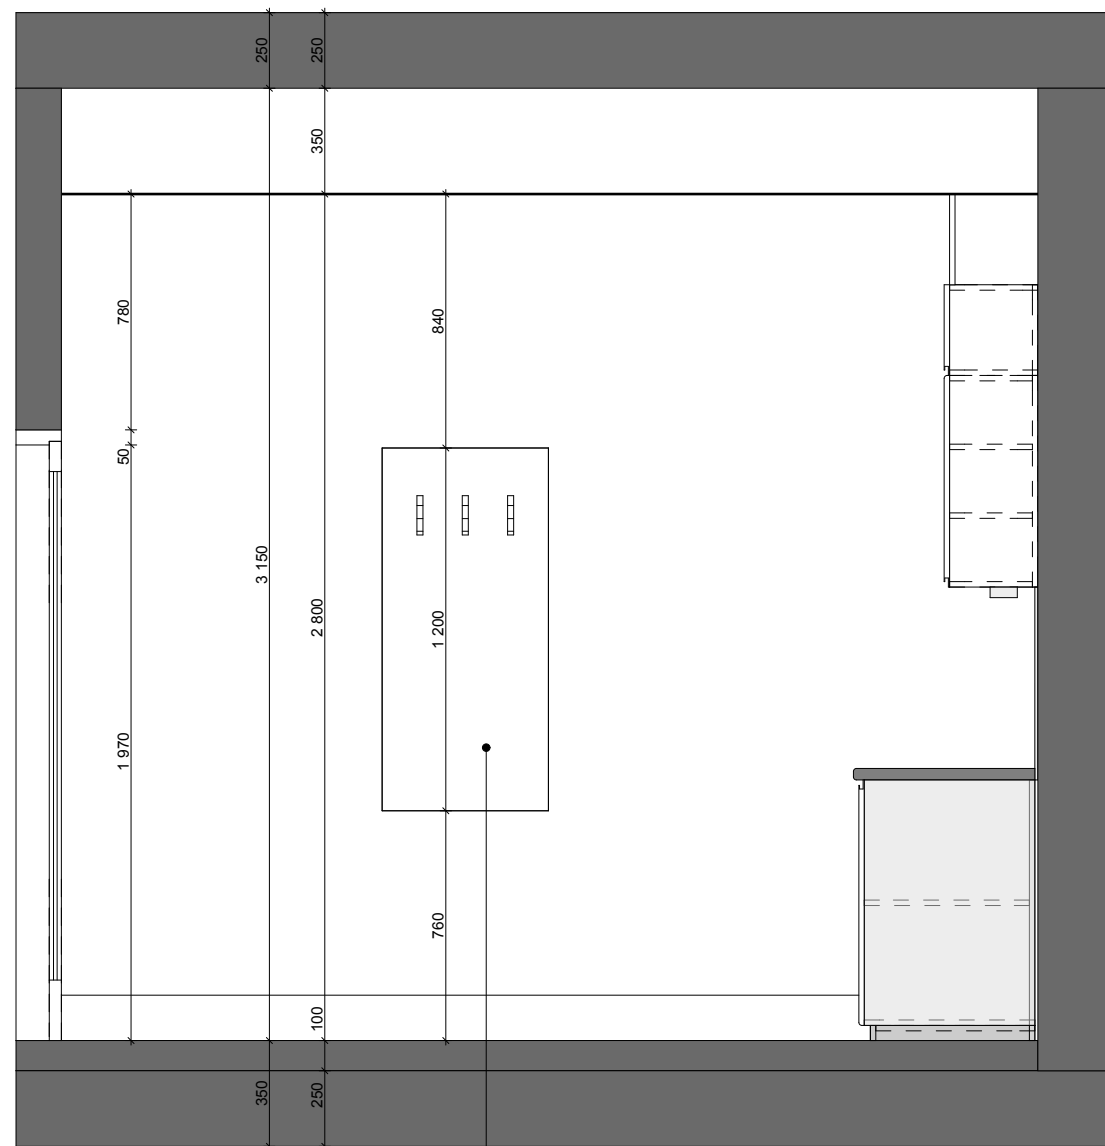

POHLED D








VĚŠÁKOVÁ STĚNA - 550X1200 mm  
VN.D01 - dle kusovníku volného inter

VĚŠÁKOVÁ STĚNA - 550X1200 mm  
VN.D01 - dle kusovníku volného interiérového vybavení


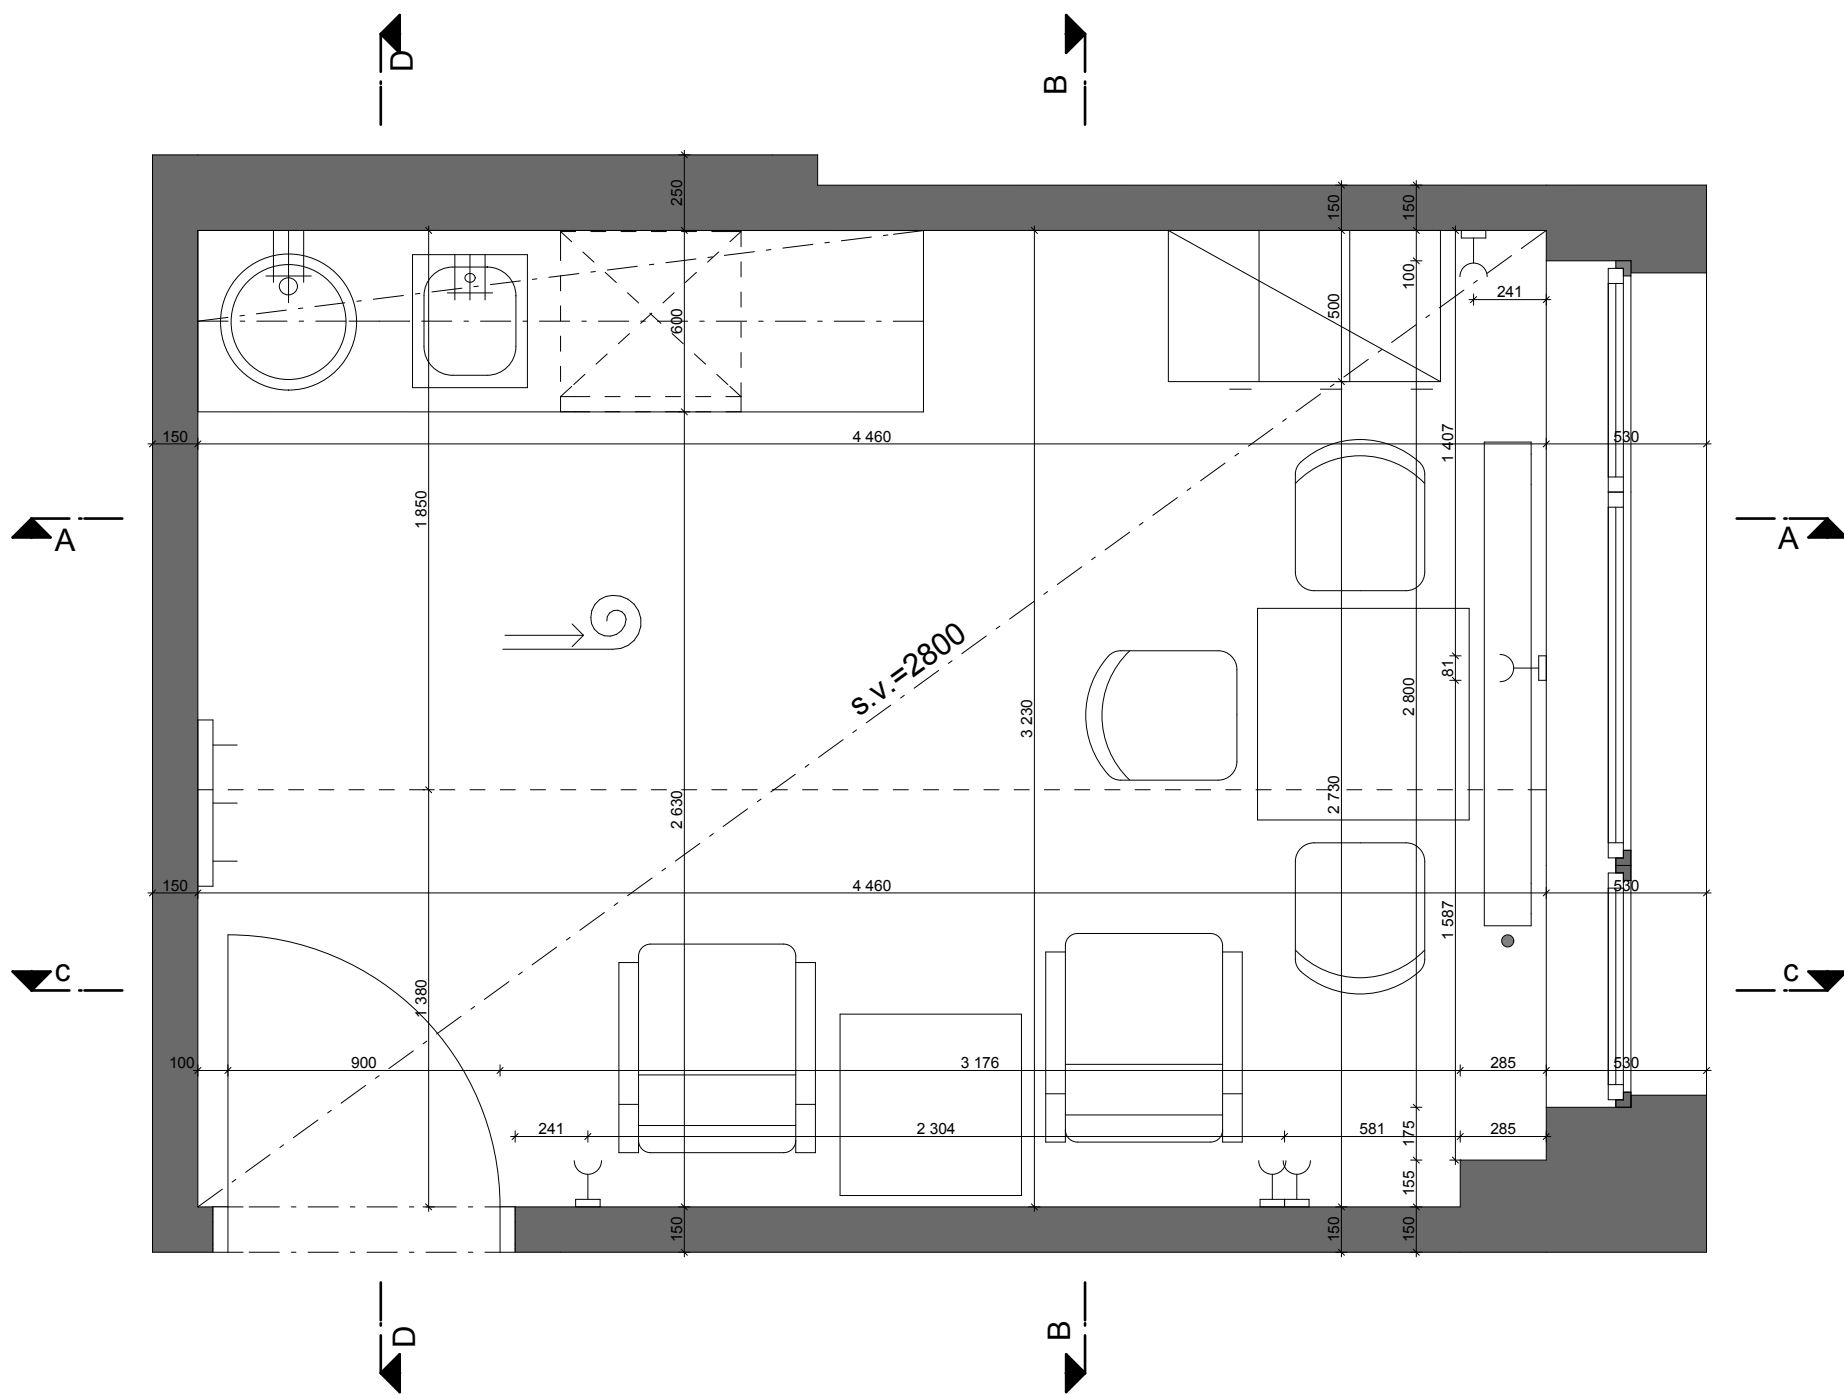


A

**C** \_\_\_\_\_

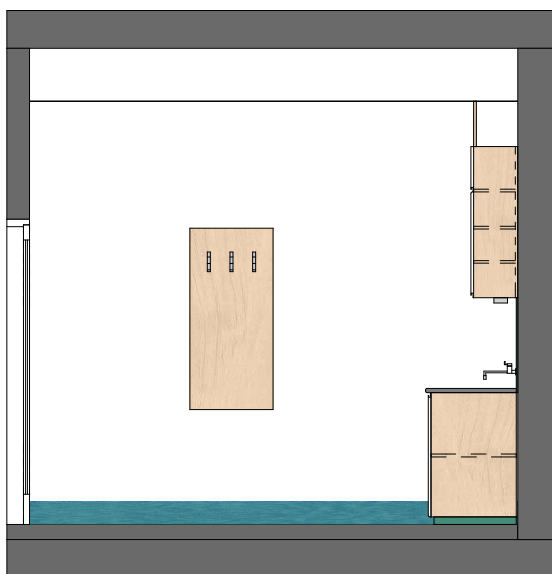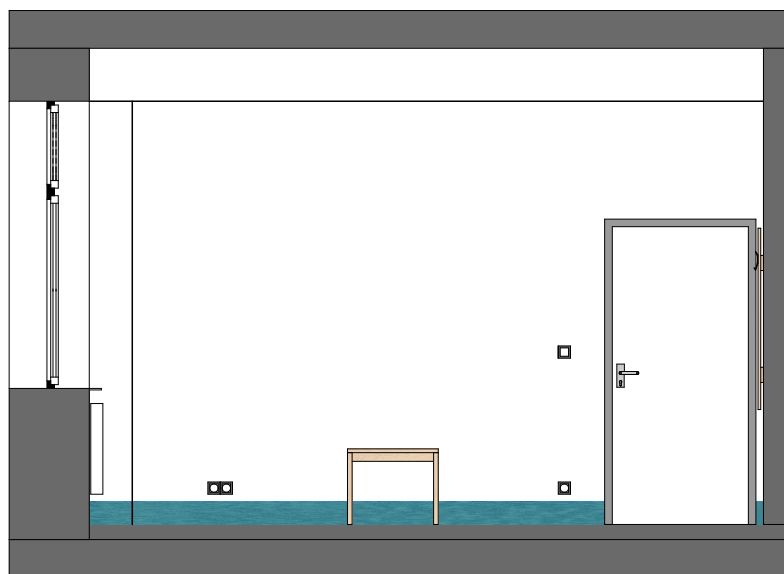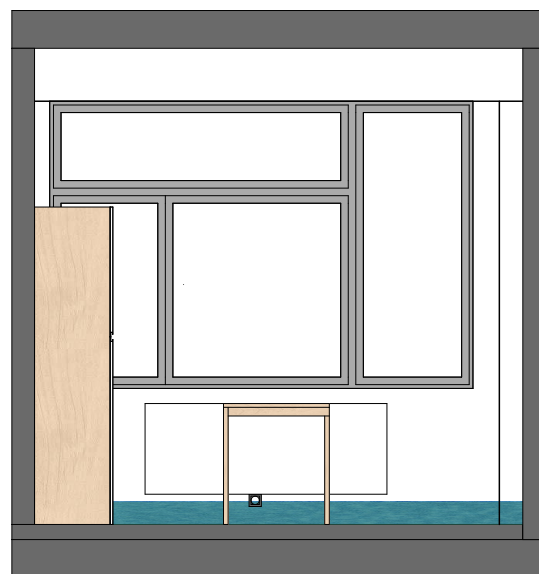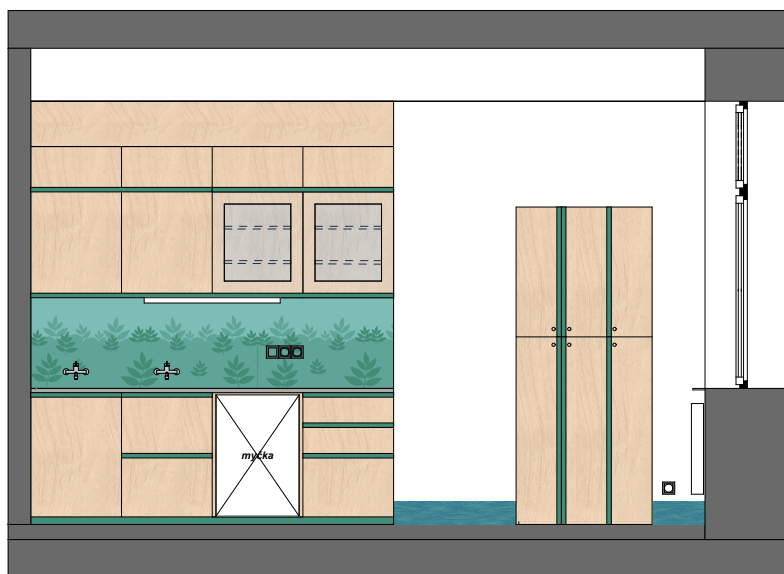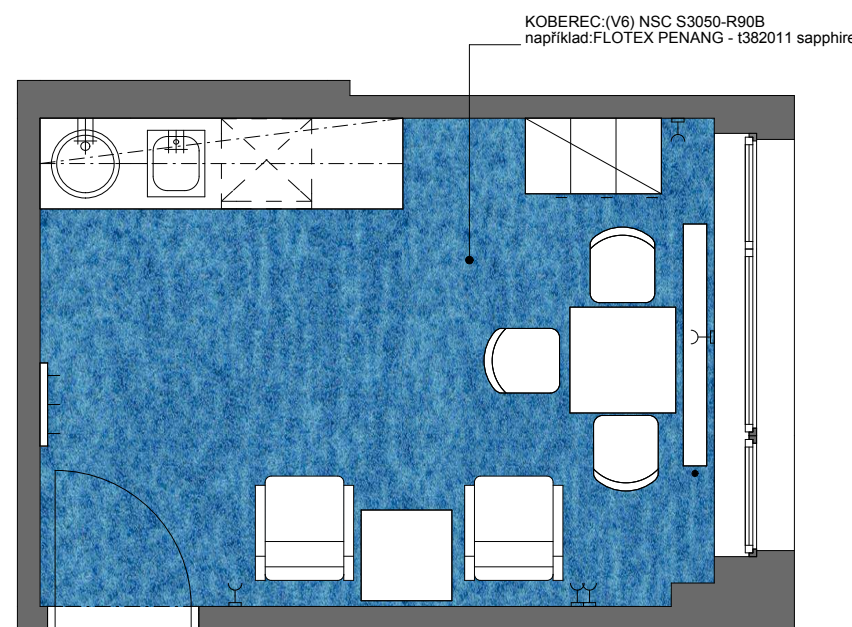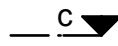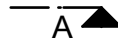

1	2	
---	---	---	---	---	---	---	---	---	----	----	-----	-----	

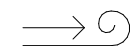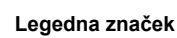

### Počátek a směr rozvinutí povlakové krytiny nebo koberce

**PROJEKTANT ARCHITEKTONICKO STAVEBNÍ**

Autor projektu :	JLKA-CZ s.r.o.	Vedoucí projektant	Denisa Hurdálová
Zodpovědný projektant	Ing. Jiří Slánský	Vypracoval	Ing. arch. Radek Polivka
Kraj :	Královéhradecký	M.Ú. :	Náchod
Akce :	<b>MODERNIZACE A DOSTAVBA OBLASTNÍ NEMOCNICE NÁCHOD, a.s. - LETAPA PS 2000+2001+2002+2003</b>		
Název :	<b>SPÁROŘEZY TYPOVÝCH PROSTOR ODPOČINKOVA MÍSTNOST ZAMĚSTANCŮ</b>		
			Formát :
			Datum :
			Č.zak.:
			Číslo výkresu :
			<b>D.2000.1.49</b>

Autor projektu :	JLKA-CZ s.r.o.	Vedoucí projektant	Denisa Hurdálová
Zodpovědný projektant	Ing. Jiří Slánský	Vypracoval	Ing. arch. Radek Polivka
Kraj :	Královéhradecký	M.Ú. :	Náchod
Akce :	<b>MODERNIZACE A DOSTAVBA OBLASTNÍ NEMOCNICE NÁCHOD, a.s. - LETAPA PS 2000+2001+2002+2003</b>		
Název :	<b>SPÁROŘEZY TYPOVÝCH PROSTOR ODPOČINKOVA MÍSTNOST ZAMĚSTANCŮ</b>		
			Formát :
			Datum :
			Č.zak.:
			Číslo výkresu :
			<b>D.2000.1.49</b>

Autor projektu :	JLKA-CZ s.r.o.	Vedoucí projektant	Denisa Hurdálová
Zodpovědný projektant	Ing. Jiří Slánský	Vypracoval	Ing. arch. Radek Polivka
Kraj :	Královéhradecký	M.Ú. :	Náchod
Akce :	<b>MODERNIZACE A DOSTAVBA OBLASTNÍ NEMOCNICE NÁCHOD, a.s. - I. ETAPA PS 2000+2001+2002+2003</b>		
Název :	<b>SPÁROŘEZÝ TYPOVÝCH PROSTOR ODPOČINKOVA MÍSTNOST ZAMĚSTANCŮ</b>		
			Formát :
			Datum :
			Č.zak. :
			J-2014-08-27
			Číslo výkresu :
			<b>D.2000.1.49</b>

Autor projektu :	JLKA-CZ s.r.o.	Vedoucí projektant	Denisa Hurdálová
Zodpovědný projektant	Ing. Jiří Slánský	Vypracoval	Ing. arch. Radek Polivka
Kraj :	Královéhradecký	M.Ú. :	Náchod
Akce :	<b>MODERNIZACE A DOSTAVBA OBLASTNÍ NEMOCNICE NÁCHOD, a.s. - I. ETAPA PS 2000+2001+2002+2003</b>		
Název :	<b>SPÁROŘEZÝ TYPOVÝCH PROSTOR ODPOČINKOVA MÍSTNOST ZAMĚSTANCŮ</b>		
			Formát :
			Datum :
			Č.zak. :
			J-2014-08-27
			Číslo výkresu :
			<b>D.2000.1.49</b>

Autor projektu :	JLKA-CZ s.r.o.	Vedoucí projektant	Denisa Hurdálová
Zodpovědný projektant	Ing. Jiří Slánský	Vypracoval	Ing. arch. Radek Polivka
Kraj :	Královéhradecký	M.Ú. :	Náchod
Akce :	<b>MODERNIZACE A DOSTAVBA OBLASTNÍ NEMOCNICE NÁCHOD, a.s. - I. ETAPA PS 2000+2001+2002+2003</b>		
Název :	<b>SPÁROŘEZY TYPOVÝCH PROSTOR ODPOČINKOVA MÍSTNOST ZAMĚSTANCŮ</b>		
			Formát :
			Datum :
			Č.zak. :
			J-2014-08-27
			Číslo výkresu :
			<b>D.2000.1.49</b>

Autor projektu :	JLKA-CZ s.r.o.	Vedoucí projektant	Denisa Hurdálová
Zodpovědný projektant	Ing. Jiří Slánský	Vypracoval	Ing. arch. Radek Polivka
Kraj :	Královéhradecký	M.Ú. :	Náchod
Akce :	<b>MODERNIZACE A DOSTAVBA OBLASTNÍ NEMOCNICE NÁCHOD, a.s. - LETAPA PS 2000+2001+2002+2003</b>		
Název : <b>SPÁROŘEZY TYPOVÝCH PROSTOR ODPOČINKOVA MÍSTNOST ZAMĚSTANCŮ</b>	Formát :		
	Datum :		
	Č.zak. :		
			11/2015 J-2014-08-27 <b>D.2000.149</b>

