OBJEKT CHODNÍK ÚPRAVA VOZOVKY JÍZDNÍ PRUH PRO CYKLISTY CHODNÍK ZELEŇ

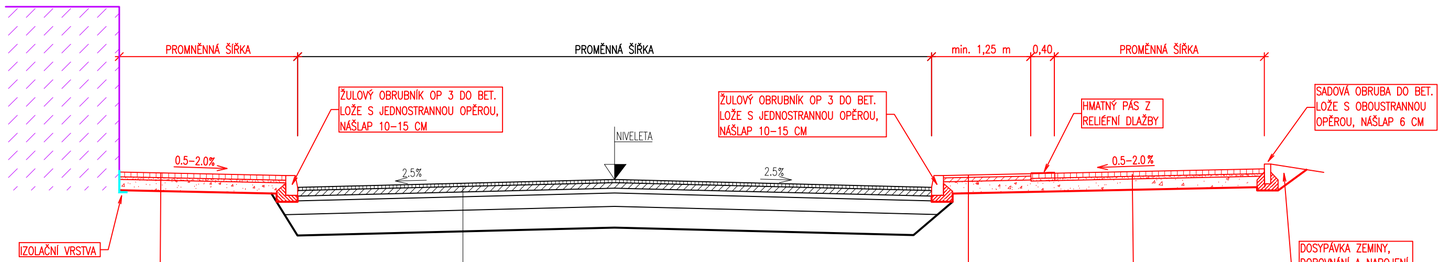


KONSTRUKCE CHODNÍKU
DLE TP170 – KATALOG. LIST D2–D1–CH

| | | |
|---|---|---|
| BET. DLAŽBA | DL | 60 mm |
| LOŽNÁ VRSTVA | L | 30 mm |
| ŠTĚRKODRŤ | $Š_{DB}$ | 150 mm |
| CELKEM | | 240 mm |

VOZOVKA : FRÉZOVÁNÍ STÁV. ŽIV. KRYTU V TL. 130 mm

| | | |
|---|---|---|
| ASFALTOVÝ BETON | ACO 11 | 40 mm |
| SPOJOVACÍ POSTŘIK EMULZNÍ (0,30kg/m2). | | |
| ASFALTOVÝ BETON | ACL 16 | 70 mm |
| SPOJOVACÍ POSTŘIK EMULZNÍ (0,30kg/m2) | | |
| ASFALTOVÝ BETON | ACP 16 | 50 mm |
| INFILTRAČNÍ POSTŘIK EMULZNÍ (0,60kg/m2) | | |
| STÁVAJÍCÍ VRSTVY VOZOVKY | | |
| CELKEM | | 160 mm |

| | | |
|---|---|---|
| LITÝ ASFALT | LA | 30 mm |
| OBAL. KAMENIVO STŘEDNĚZRNNÉ | ACP 16+ | 50 mm |
| ŠTĚRKODRŤ | $Š_{DB}$ | 150 mm |
| CELKEM | | 230 mm |

KONSTRUKCE CHODNÍKU
DLE TP170 – KATALOG. LIST D2–D1–CH

| | | |
|---|---|---|
| BET. DLAŽBA | DL | 60 mm |
| LOŽNÁ VRSTVA | L | 30 mm |
| ŠTĚRKODRŤ | $Š_{DB}$ | 150 mm |
| CELKEM | | 240 mm |

## PŮDORYSNÉ SCHEMA BEZBARIÉROVÉ ÚPRAVY CHODNÍKOVÁ ČÁST U PŘECHODU PRO CHODCE

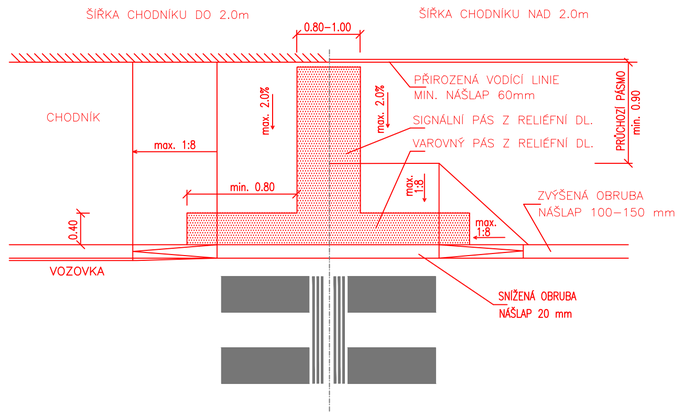


NAPOJENÍ NA STÁV. VOZ. ÚPRAVA VOZOVKY VJEZD DO OBJEKTU

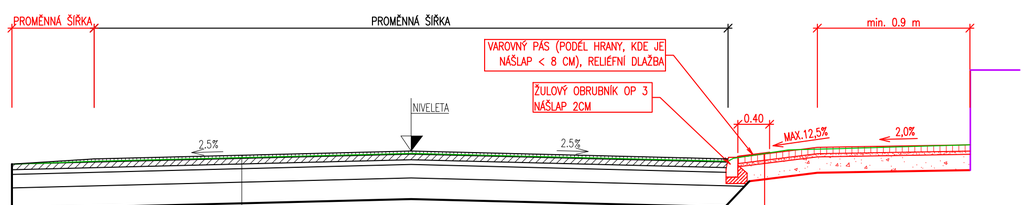


KONSTRUKCE VJEZDU
DLE TP170 – KATALOG. LIST D2–D1–O

| | | |
|---|---|---|
| DLAŽBA BETONOVÁ ZÁMKOVÁ | DL | 80 mm |
| LOŽNÁ VRSTVA | L | 40 mm |
| ŠTĚRKODRŤ | $Š_{DB}$ | 200 mm |
| CELKEM | | 320 mm |

VOZOVKA : FRÉZOVÁNÍ STÁV. ŽIV. KRYTU V TL. 130 mm

| | | |
|---|---|---|
| ASFALTOVÝ BETON | ACO 11 | 40 mm |
| SPOJOVACÍ POSTŘIK EMULZNÍ (0,30kg/m2). | | |
| ASFALTOVÝ BETON | ACL 16 | 70 mm |
| SPOJOVACÍ POSTŘIK EMULZNÍ (0,30kg/m2) | | |
| ASFALTOVÝ BETON | ACP 16 | 50 mm |
| INFILTRAČNÍ POSTŘIK EMULZNÍ (0,60kg/m2) | | |
| STÁVAJÍCÍ VRSTVY VOZOVKY | | |
| CELKEM | | 160 mm |

V MÍSTĚ VJEZDU (5,8M) BUDE PROVEDENA UMĚLÁ VODÍCÍ LINIE, KTERÁ BUDE NAVAZOVAT NA PŘÍROZENOU VODÍCÍ LINII (FORMOU ULOŽENÍ DLAŽDIC S PODÉLNOU DRÁŽKOU MIN. Š. 400mm)

Souřadnicový systém JTSK Výškový systém Bpv


PUDIS projektová, průzkumná a konzultační společnost
PUDIS a.s., Podbabská 1014/20, Praha 6, 160 00
tel.: +420 274 776 645, fax: +420 274 778 656, www.pudis.cz, info@pudis.cz


| | | |
|---|---|---|
| Vypracoval: Ing. Dušan Merta | Hlavní inženýr projektu: Ing. Dušan Merta | Investor: Město Hronov, Náměstí Čs. armády 5, Hronov 549 31 |
| | Výrobní ředitel: Ing. Jan Vlček | |
| Odpovědný projektant: Ing. Dušan Merta | Ředitel společnosti: Ing. Martin Höfler | |
| Číslo zakázky: D –16 – 042 | Datum: 07/2020 | |

| | | | |
|---|---|---|---|
| Akce: II/303 Velké Poříčí – Hronov, ČÁST MĚSTO HRONOV, ETAPA I | Měřítko: 1:50 | Formát: 3 A4 | |
| | Stupeň: PDPS | Souprava: | |
| Příloha: SO 10 VZOROVÉ PŘÍČNÉ ŘEZY | Číslo přílohy: D.1.4 | | |