



# ŘEZ B-B

BOUSKÝ ŽINDEL  
A 500/ H (VODOROV. KLADENÁ S PŘESAHY) NEBO PETEX 400  
BEDNĚNÍ (PRKNA 60-150MM) NA SBÁZ TL. 29 MM  
KROV

KOTVENÍ POZEDNICE NASTŘELENÍM  
DO ŽEBRA STR. PANELU - VIZ VÝKR. KROUV

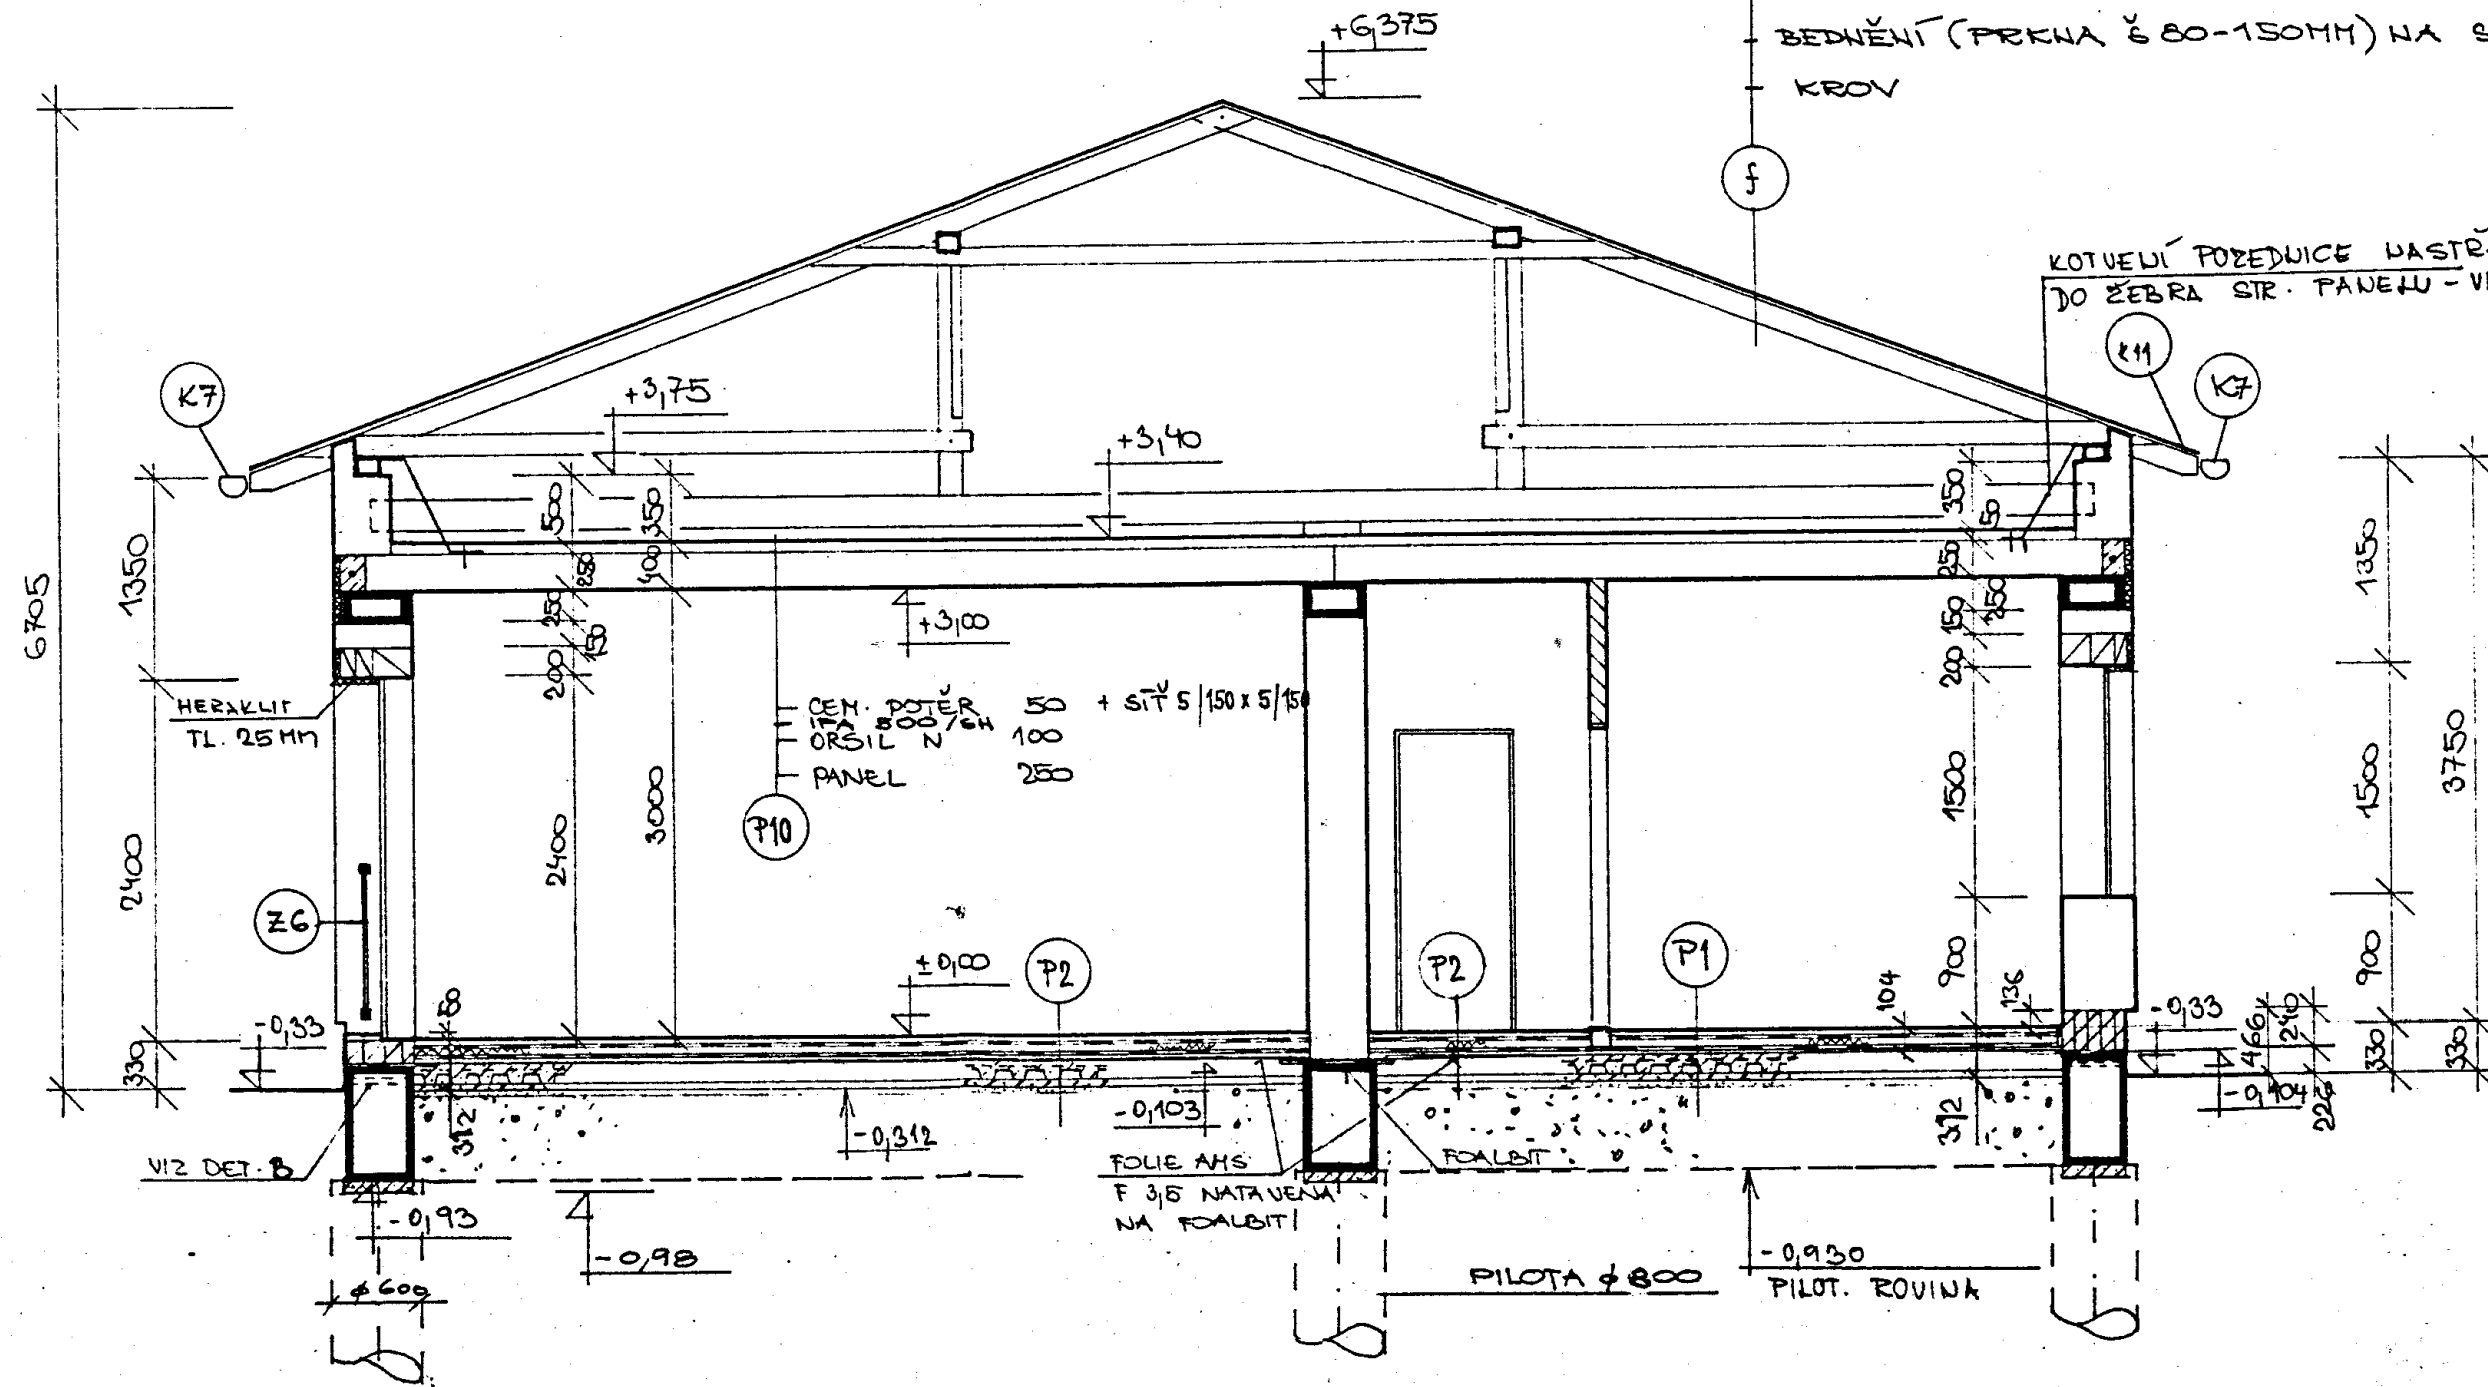

DESIGNER LEONA HORÁKOVÁ	RESPONSIBLE PROJECTANT ING. MARCELA KALUŽNÁ	 <p>PROJEKT A KONTROLA KVALITY ČÍSLO PROJEKTU 1100.547.01. NACHOD JUL/FIN. 0.4.61/21784</p>	
ZÁKAZNÍK S Ú S NÁCHOD		DATUM III. 1994	POČET FORM. A4 3
STAVBA S Ú S NÁCHOD MALÉ POŘÍČÍ		PROJEKT. STUPEN PS	MĚŘÍTKO 1:50
OBJEKT, SOUBOR 01 - ADMINISTRATIVNÍ BUDOVA		ARCHIVNÍ ČÍSLO 306-1293/3-SA-08	KOPIE 3
NÁZEV VÝKRESU ŘEZ B-B			