KLAD LISTŮ:

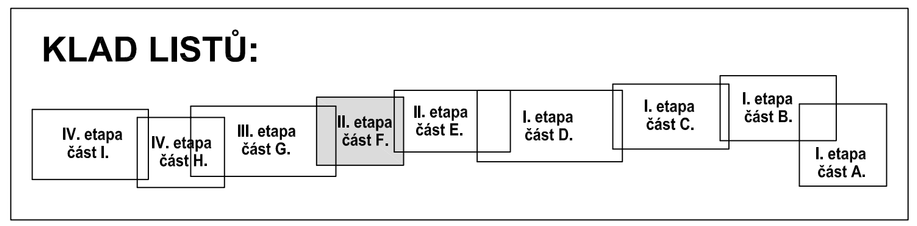

B. Souhrnné řešení stavby

Koordinační situace stavby - II. etapa - část F.
M 1 : 500

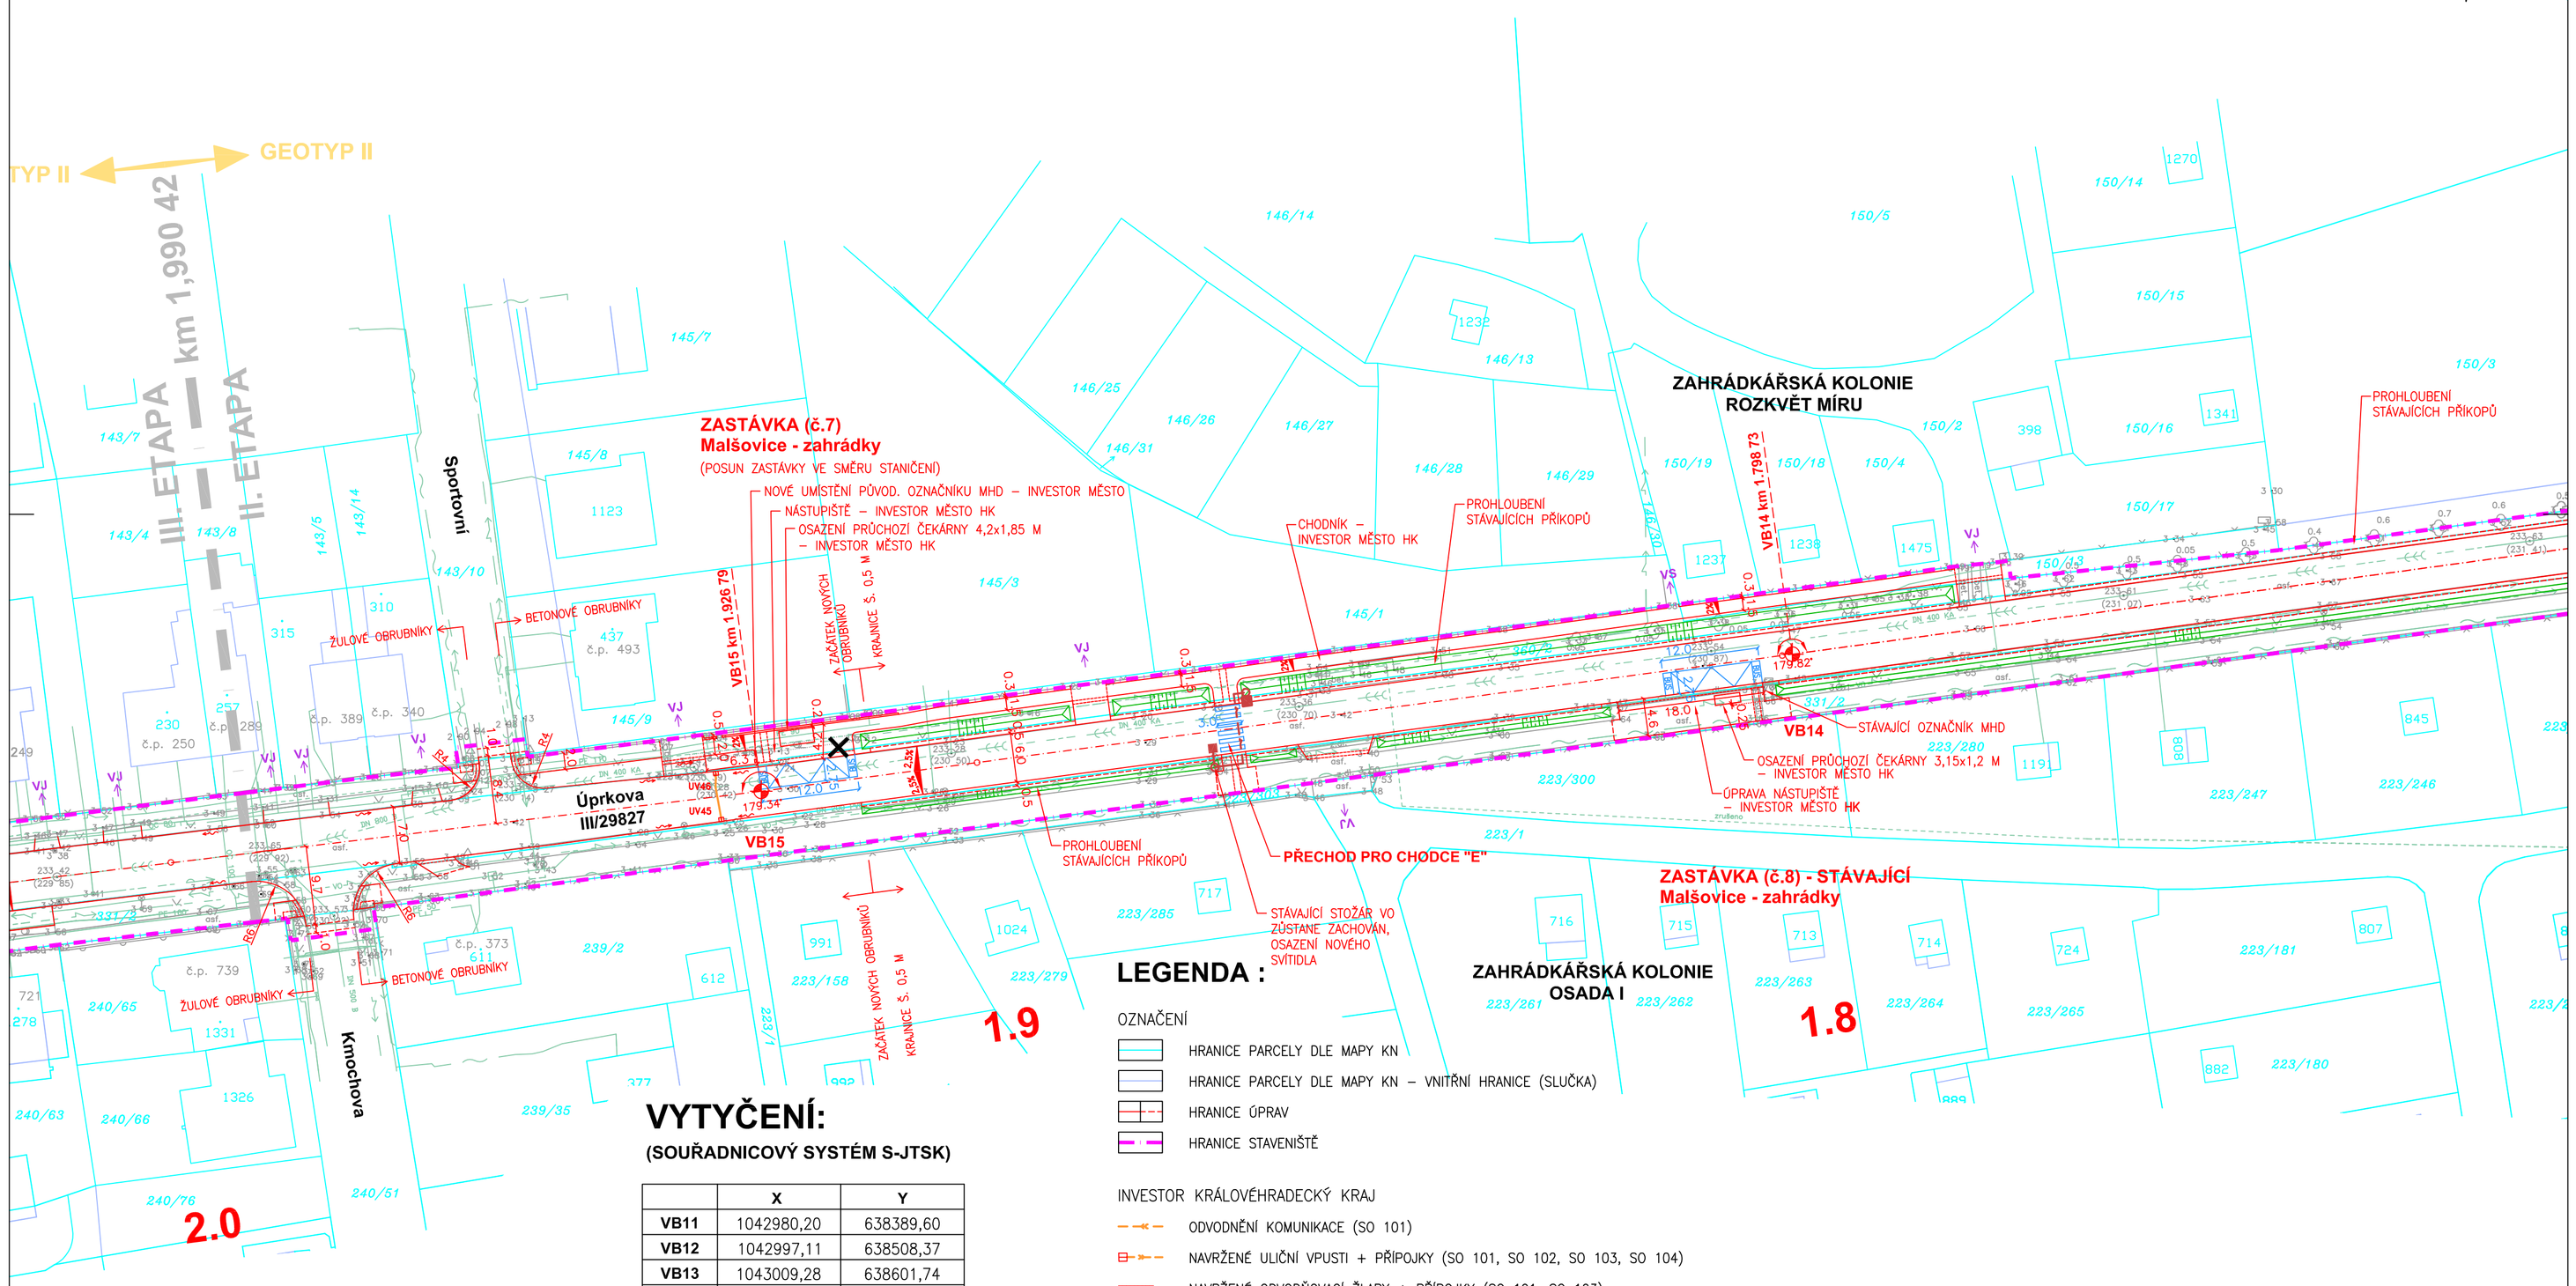

LEGENDA :

OZNAČENÍ

- HRANICE PARCELY DLE MAPY KN
- HRANICE PARCELY DLE MAPY KN – VNITŘNÍ HRANICE (SLUČKA)
- HRANICE ÚPRAV
- HRANICE STAVENIŠTĚ

INVESTOR KRÁLOVÉHRADECKÝ KRAJ

- ODVODNĚNÍ KOMUNIKACE (SO 101)
- NAVRŽENÉ ULIČNÍ VPUSTI + PŘÍPOJKY (SO 101, SO 102, SO 103, SO 104)
- NAVRŽENÉ ODVODŇOVACÍ ŽLABY + PŘÍPOJKY (SO 101, SO 103)
- VEGETAČNÍ ÚPRAVY (SO 801)

INVESTOR STATUTÁRNÍ MĚSTO HRADEC KRÁLOVÉ (ŘEŠENO V SAMOSTATNÉ PD)

- NAPOJENÍ DEŠŤOVÝCH SVODŮ
- DV DVORNÍ VPUST
- VŠ VSAKOVACÍ ŠACHTA
- NAVRŽENÉ ODVODŇOVACÍ ŽLABY + PŘÍPOJKY
- NOVÁ KABELOVÁ TRASA VEŘEJNÉHO OSVĚTLENÍ
- PŘELOŽKA STOŽÁRU VEŘEJNÉHO OSVĚTLENÍ
- PŘESVĚTLENÍ PŘECHODŮ PRO CHODCE
- PŘELOŽKA PLYNOVODNÍ PŘÍPOJKY
- HN PŘEMÍSTĚNÍ NADZEMNÍHO HYDRANTU
- DŘEVINA NAVRŽENÁ KE KÁCENÍ

VYTYČENÍ:

(SOUŘADNICOVÝ SYSTÉM S-JTSK)

	X	Y
VB11	1042980,20	638389,60
VB12	1042997,11	638508,37
VB13	1043009,28	638601,74
VB14	1043033,11	638776,71
VB15	1043049,99	638903,66
VB16	1043088,64	639222,13

LEGENDA:
(STÁV. INŽENÝRSKÉ SÍTĚ)

- kanalizace
- kanalizace
- vodovod
- plynovod NTL
- plynovod STL
- plynovod VTL
- elektro vedení NN podzemní
- elektro vedení NN nadzemní
- elektro vedení VN podzemní
- elektro vedení VN nadzemní
- sdělovací kabel
- sdělovací vedení nadzemní
- veřejné osvětlení
- koaxiální síť UPC

SOUŘADNICOVÝ SYSTÉM : S-JTSK
VÝŠKOVÝ SYSTÉM : B.p.v.

UPOZORNĚNÍ :
PRŮBĚH PODZEMNÍCH SÍTÍ JE ZAKRESLEN POUZE INFORMATIVNĚ PODLE VYJÁDŘENÍ JEJICH SPRÁVCŮ. PRO ZJIŠTĚNÍ PŘESNÉ POLOHY SÍTĚ JE NUTNÉ POŽADAT SPRÁVCE O VYTYČENÍ.

DO SITUACE BYL ZAKRESLEN PRŮBĚH HRANIC PARCEL DLE DKM.

Vypracoval	Petr Rosa	GON HRADEC KRÁLOVÉ, a.s.	Zemědělská 897 500 03 HRADEC KRÁLOVÉ tel. 495407490
Kreslil	Petr Rosa		
Kontroloval	Josef Bohata		
Obecní úřad		ČÍSLO ZAKÁZKY	09 3001
AKCE	Malšova Lhota – Hradec Králové silnice III/29827	ČÍS.OBJEDNÁVKY	
		SOUŘ. SYSTÉM	S-JTSK
		ZAMĚŘENO	červen 2012
		DATUM	23.7.2012
	MAPOVÝ PODKLAD	FORMÁT A4	
Objednavatel	VIAPROJEKT s.r.o Hradec Král.	VÝŠKOVÝ SYSTÉM Bpv	MĚŘÍTKO 1:500 PŘÍLOHA

HLAVNÍ PROJEKTANT	ZODP. PROJEKTANT	VYPRACOVAL	VIA PROJEKT
VIAPROJEKT s.r.o. ING. R. MICHLÍK	ING. R. MICHLÍK	ING. J. MICHLÍKOVÁ	VIAPROJEKT s.r.o. Jižní 870, 500 03 Hradec Králové tel.,fax: 495 401 495 e-mail: viaprojekt@viaprojekt.cz
KRAJ: Královéhradecký			
INVESTOR: Královéhradecký kraj			ČÍS. ZAK. 34/12
AKCE: **Silnice III/29827 Malšova Lhota - Hradec Králové**			SOUBOR
			DRUH PD DSP+DZS+PDPS
			DATUM IV. 2014
			FORMÁT 6 A4
ODDÍL: **B. Souhrnné řešení stavby**			MĚŘÍTKO 1:500 SOUPRAVA
OBSAH: **Koordinační situace stavby - II. etapa - část F.**			ČÍS. PŘÍLOHY **B.2.f.**