



ŘEZ A-A

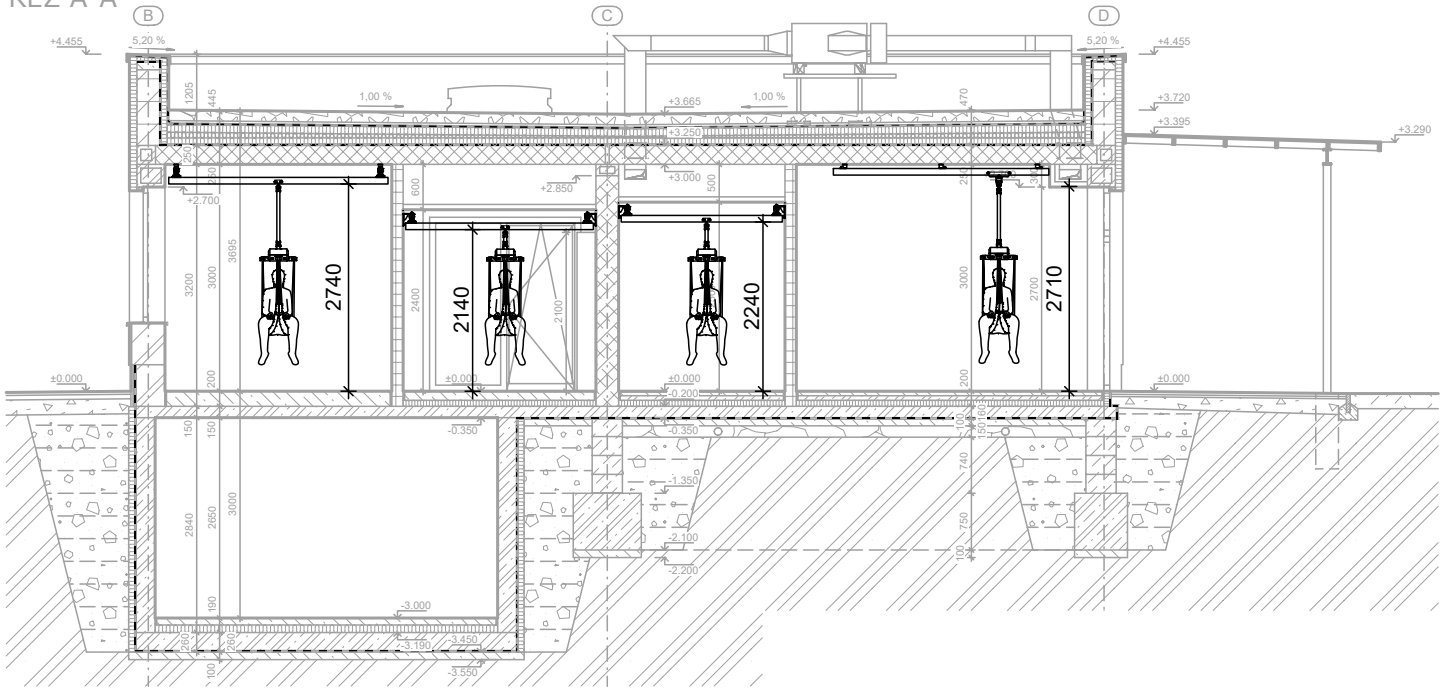

ŘEZ B-B

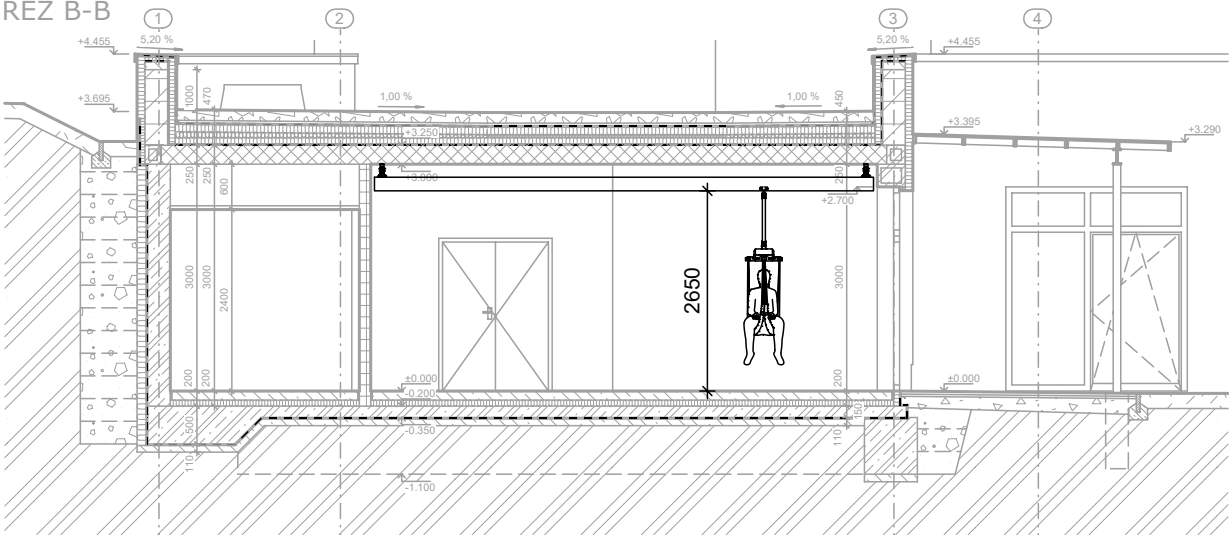

10		
09		
08		
07		
06		
05		
04		
03		
02		
01		
REVIZE Č.	OBSAH REVIZE	DATUM REVIZE

	Autoři	
	±0,000 = 503,500 souř. systém JTSK, výškový systém BpV	
	Hlavní architekt	
	Ing. Vladimír Vokatý	

Investor: Královéhradecký kraj Pivovarské náměstí 1245 500 03 HRADEC KRÁLOVÉ IČO: 708 89 546	Generální projektant:	Vedoucí projektu	Hlavní inženýr projektu
		Ing. Vladimír Vokatý	Ing. Lukáš Najman

Zpracovatel dílu:	Zodpovědný projektant dílu	Vypracoval	Kontroloval
	Ing. Štěpán Dařbuján	Ing. Štěpán Dařbuján	Ing. Vladimír Vokatý

stavba HAJNICE BAREVNÉ DOMKY	číslo stavby 1	stupeň dokumentace Dokumentace pro provedení stavby			
		zakázkové číslo 190603			
objekt (SO) SO-01 UBYTOVACÍ BUDOVA		měřítko 1:100			
díl / profese D.1.1.5 - Stropní zvedací systém		datum dokončení - revize 00 12.2019		datum revize	
název přílohy SO-01 ŘEZY		DPS	SO-01	SZS.03	00
		stupeň	SO/PS	číslo výkresu	revize