



SCHEMA ZAPOJENÍ SV, TV, CÍRKULACE

STŘECHA

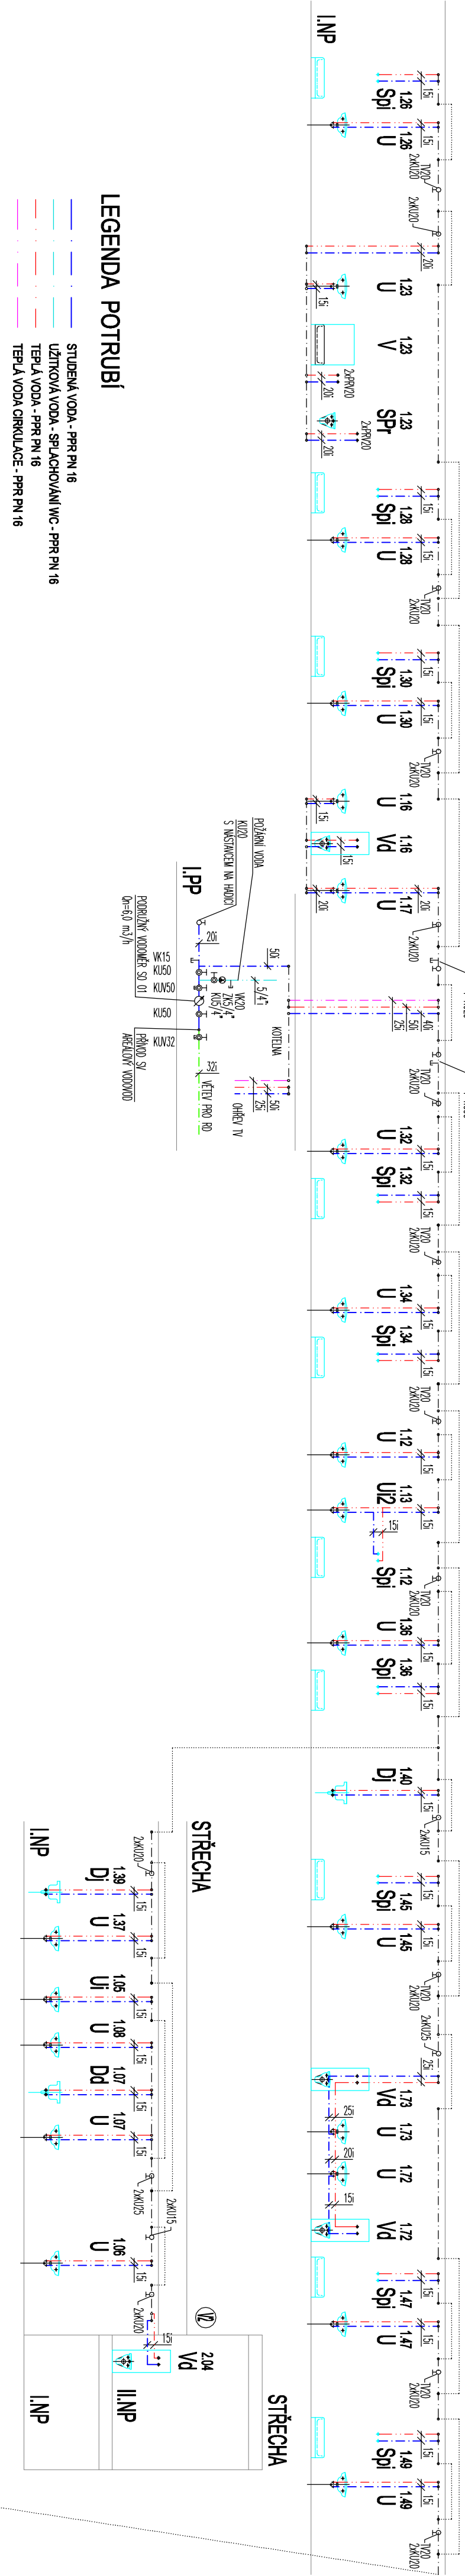

SCHEMA ZAPOJENÍ UŽITKOVÉ VODY - DV

STŘECHA

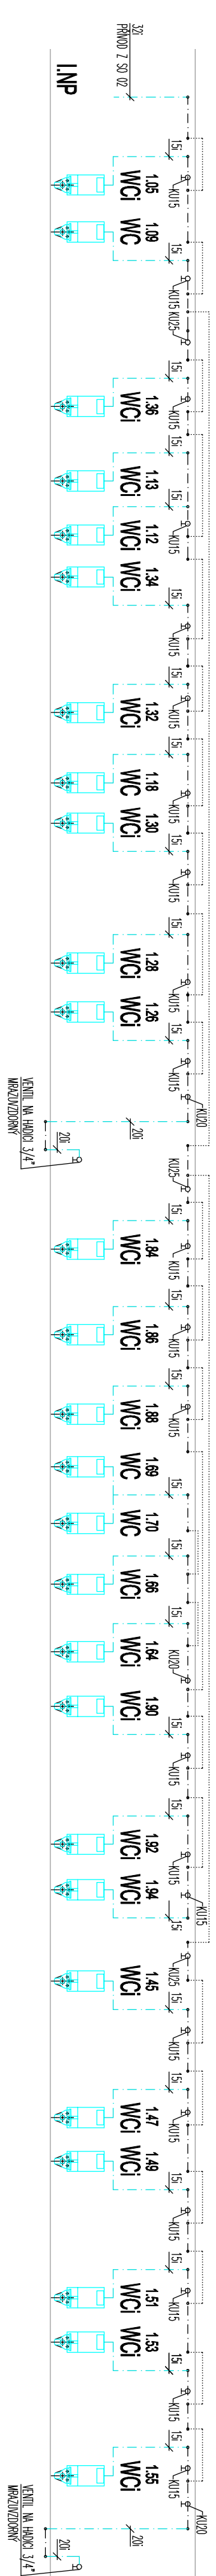

LEGENDA ZARIZOVACICH PREDMETU JE SOUCASTI TECHNICKE ZPRAVY

10	
09	
08	
07	
06	
05	
04	
03	
02	
01	
REVIZE Č.	OBSAH REVIZE
DATUM REVIZE	

Autři

±0.000 = 503.500

sout. systém JTŠK, výškový systém BvV

Hlavní architekt

Ing. Vladimír Vokací

Vedoucí projektu

Ing. Vladimír Vokací

Hlavní inženýr projektu

Ing. Lukáš Nejman

Zpracoval dluh:	VPK Maurer s.r.o.	Zodpovědný projektant dílu	Vypracoval	Kontroloval
	Na Ostravě 244/14b 500 03 Hradec Králové IČO: 28768113, DIČ: CZ28768113 E-mail: vpk@maurer.cz Tel.: 491 618 050, mob.: 603 572 242	Ing. Jan Maurer	Josef Jurček	Ing. Jan Maurer

stavba	HAJNICE	číslo stavby	1	stupeň dokumentace	Dokumentace pro provedení stavby
objekt (SO)	SO-01 UBYTOVACÍ BUDOVA	zakázkové číslo	190603	měřičko	1:100
díl / profese	D.1.4.1 - Zdravotně technické instalace	datum dokončení - revize 00	12.2019	datum revize	
název přílohy	SCHEMA ZAPOJENÍ VODOVODU	DPS SO-01	ZTI.10	00	
		stupeň / SO/PS	číslo výkresu	revize	