

SCHÉMA ZAPOJENÍ SPLAŠKOVÉ KANALIZACE



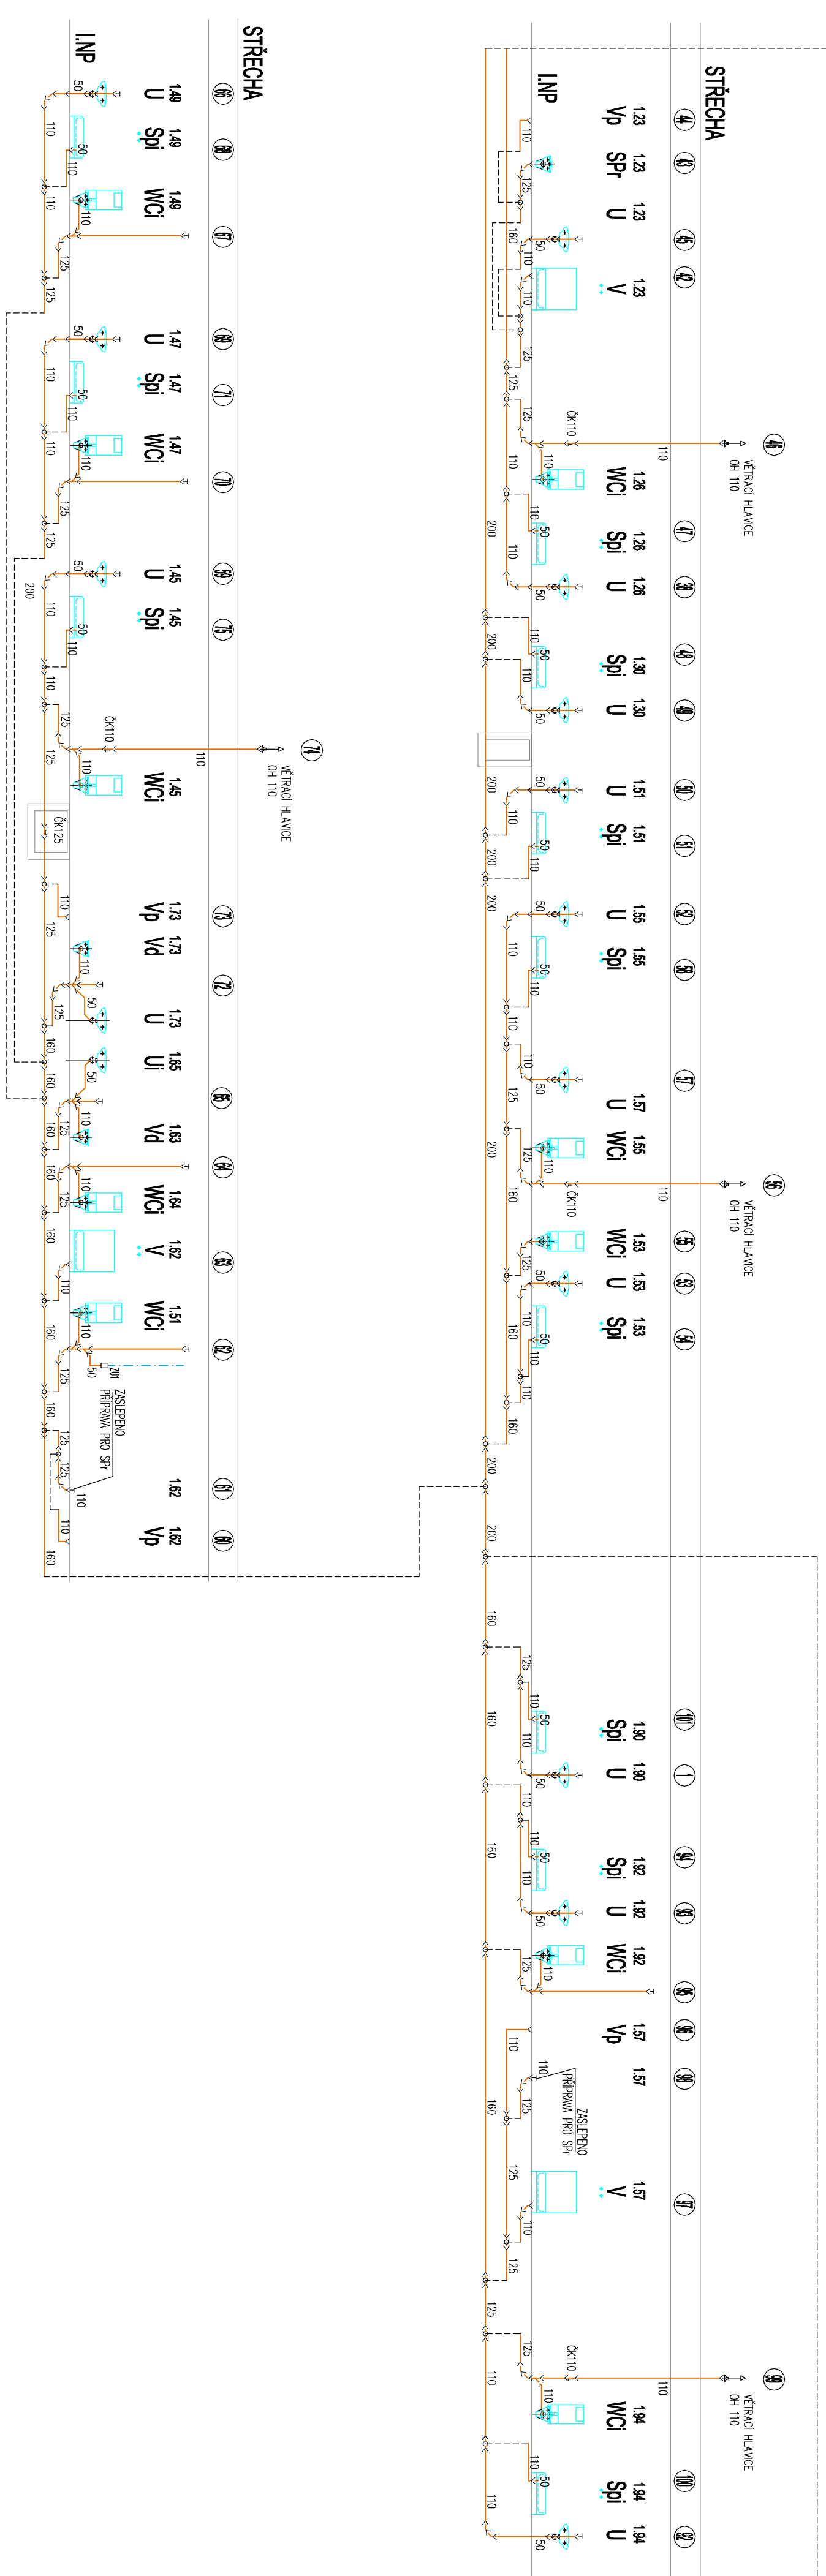


SCHÉMA ZAPOJENÍ DEŠŤOVÉ KANALIZACE

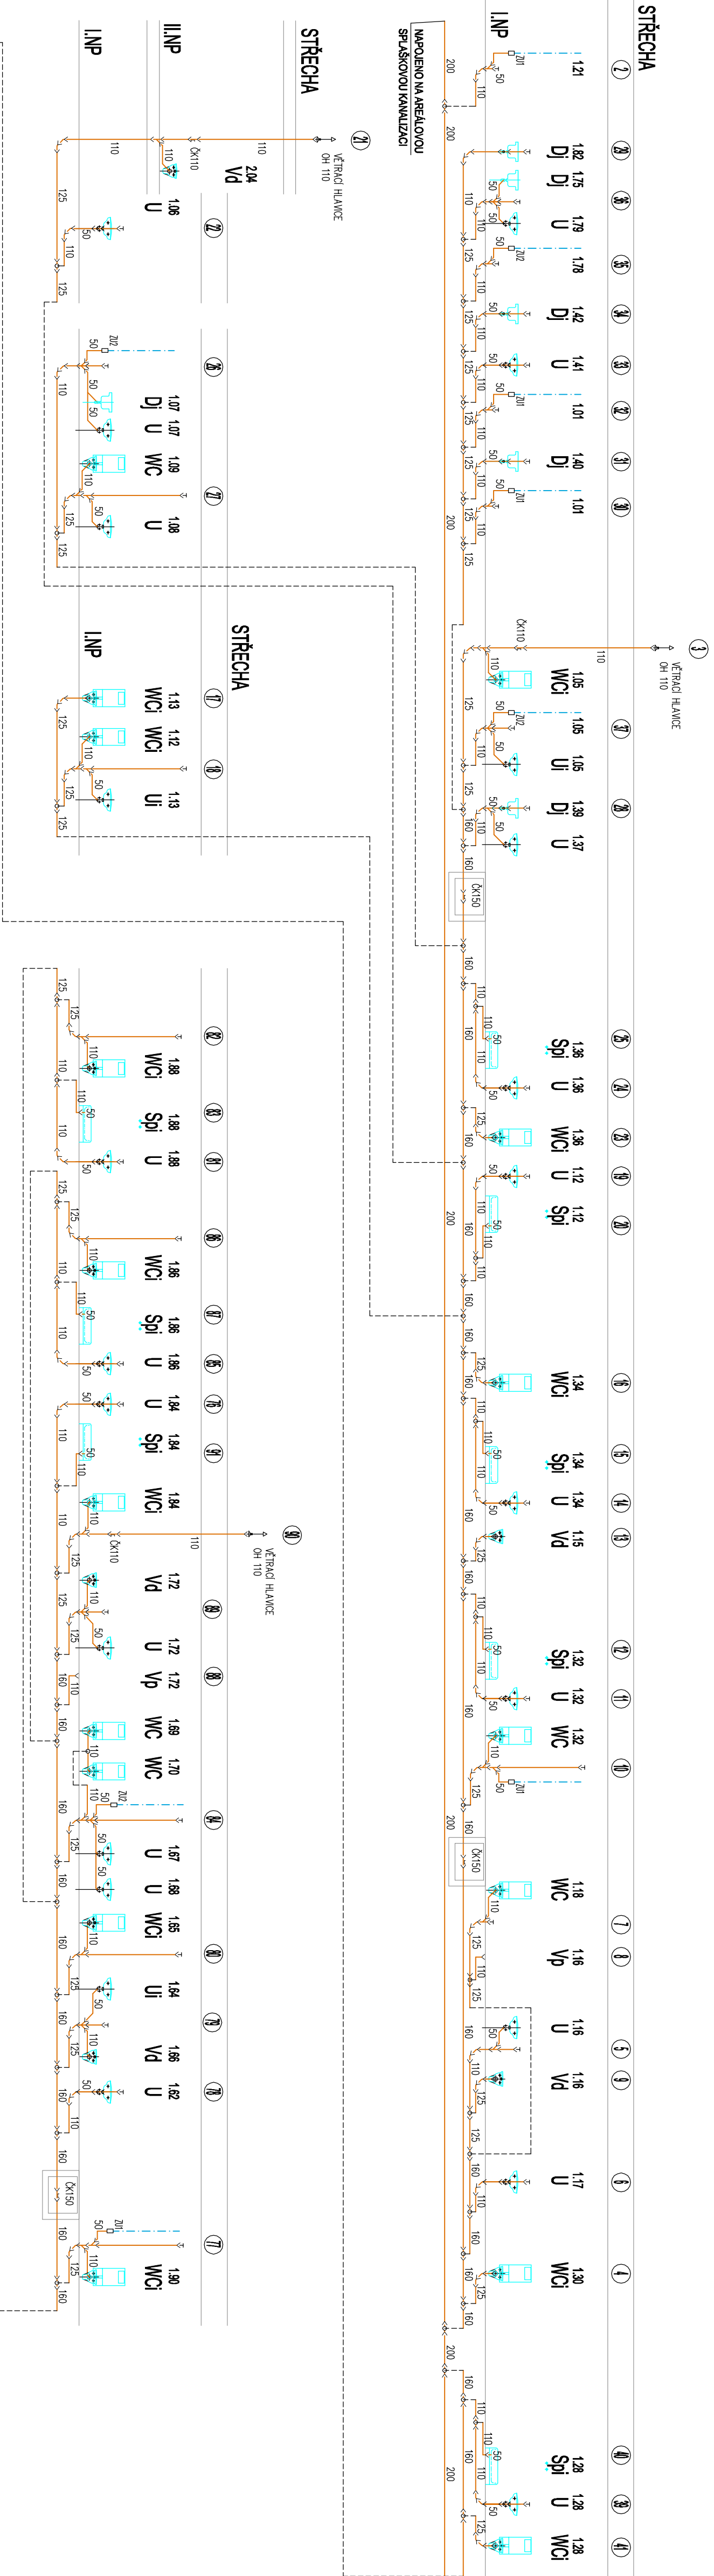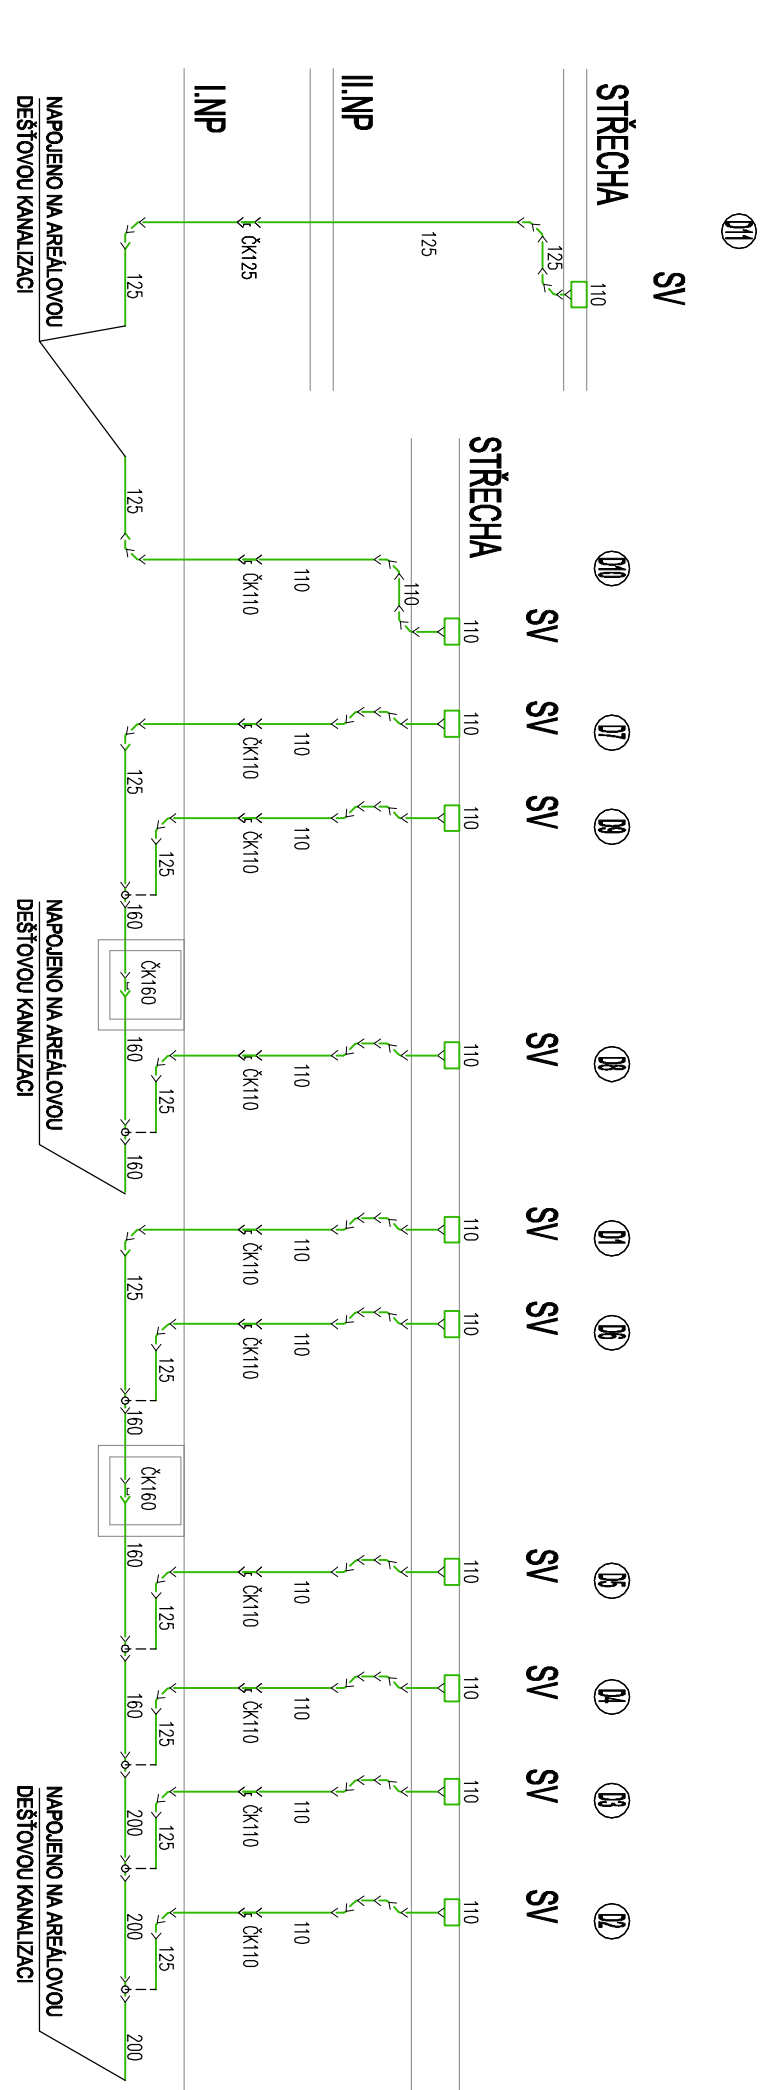

LEGENDA ZAŘÍZOVACÍCH PŘEDMĚTŮ JE SOUČÁSTÍ TECHNICKÉ ZPRÁVY

10		
09		
08		
07		
06		
05		
04		
03		
02		
01		
REVIZE Č. OBSAH REVIZE		DATAH REVIZE

Autři

±0,000 = 503,500

soul. systém RTSK, výškový systém BpV

Hlavní architekt

Ing. Vladimír Veselý

Investor: Krajský úřad Přírodovědný ústav 500 03 HRADEC KRÁLOVÉ IČO: 708 89 546		Generální projektant: ATIP s.r.o. Architektonická projektová a inženýrská společnost HRADEC KRÁLOVÉ, IČO: 253 83 111, IČD: 253 83 111, IČD: 253 83 111	
Zpracoval dle: VPK MAURER S.R.O. Ing. Ondřej Šedivý IČO: 253 83 111, IČD: 253 83 111, IČD: 253 83 111 e-mail: vpk@maurer.cz, tel.: 602 672 242		Zodpovědný projektant dílu: Ing. Jan Maurer	
Výpracoval: Ing. Josef Jurčík		Kontroloval: Ing. Jan Maurer	

stavba BAREVNÉ DOMKY		číslo stávk 1		stavba dokumentace Dokumentace pro provedení stavby	
objekt (SO)		SO-01 UBYTOVACÍ BUDOVA		návrh 1:100	
díl / poddíl		D.1.4.1 - Zdravotně technické instalace		datum vydání - revize 01 12.2019	
rizikový přílohy		SCHÉMA ZAPOJENÍ KANALIZACE		DPS SO-01 12.2019	
				ZT1.09 00	
				stavba 12.2019	