


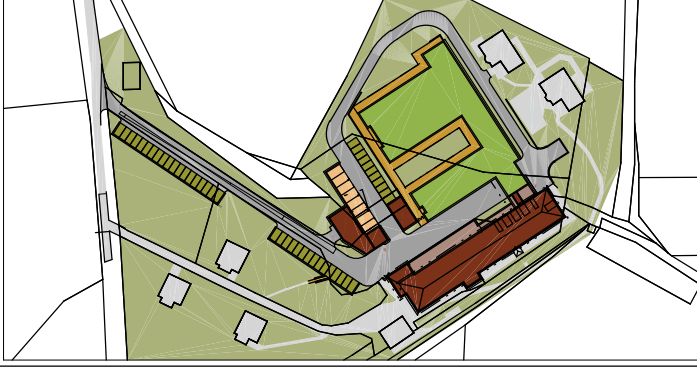

- EL - 60x100
DRÁTĚNÝ KABELOVÝ ŽLAB 60x100 mm PRO SILNOPROUDÉ ROZVODY
- SLP - 60x100
DRÁTĚNÝ KABELOVÝ ŽLAB 60x100 mm PRO SLABOPROUDÉ ROZVODY
- EL, SLP - 60x200
DRÁTĚNÝ KABELOVÝ ŽLAB 60x200 mm, SPOLEČNÝ PRO SILNOPROUDÉ A SLABOPROUDÉ ROZVODY - ROZDĚLEN PŘEPÁŽKOU NA DVĚ SHODNÉ ČÁSTI
- EL - 60x200
SLP - 60x100
DRÁTĚNÝ KABELOVÝ ŽLAB 60x300mm, SPOLEČNÝ PRO SILNOPROUDÉ A SLABOPROUDÉ ROZVODY - ROZDĚLEN PŘEPÁŽKOU NA DVĚ ČÁSTI DLE POPISU





PŘEPÁŽKA MEZI SILNOPROUDÝMI A SLABOPROUDÝMI ROZVODY BUDE KOVOVÁ PLNÁ. MÍSTO SPOLEČNÉHO ŽLABU JE MOŽNO POUŽÍT SAMOSTATNÝ ŽLAB PRO SILNOPROUDÉ A PRO SLABOPROUDÉ ROZVODY. PŘI SOUBĚHU ŽLABŮ MUSÍ BÝT MEZI NIMI MEZERA MIN 100mm. PŘI ULOŽENÍ ŽLABŮ U SEBE MUSÍ BÝT ODDĚLENY KOVOVOU PLNOU PŘEPÁŽKOU

KABELOVÉ ŽLABY, VČETNĚ PŘEPÁŽEK, BUDOU NAPOJENY NA POSPOJOVÁNÍ VODIČEM CYA 6, POPŘ. CY 6, BARVA VODIČE ZELENOŽLUTÁ

10		
09		
08		
07		
06		
05		
04		
03		
02		
01		
REVIZE Č.	OBSAH REVIZE	DATUM REVIZE

	<div>Autoři Ing. Vladimír Vokatý Ing. arch. Martin Vokatý</div> <div> ±0,000 = 503,500 souř. systém JTSK, výškový systém BpV</div> <div>Hlavní architekt Ing. Vladimír Vokatý</div>
---	---

Investor Královéhradecký kraj Pivovarské náměstí 1245 500 03 HRADEC KRÁLOVÉ IČO: 708 89 546	Generální projektant:  ATIP^{aa} Architektonická, projektová a inženýrská společnost PRAŽSKÁ 169, TRUTNOV 541 31, TEL.: 499 859 011, info@atip.cz	Vedoucí projektu Ing. Vladimír Vokatý	Hlavní inženýr projektu Ing. Lukáš Najman
---	---	--	--

Zpracovatel dílu:  ATIP^{aa} Architektonická, projektová a inženýrská společnost PRAŽSKÁ 169, TRUTNOV 541 31, TEL.: 499 859 011, info@atip.cz	Zodpovědný projektant dílu Ing. Pavel Rus 	Vypracoval Ing. Pavel Rus 	Kontroloval Ing. Vladimír Vokatý 
---	--	--	---

stavba HAJNICE BAREVNÉ DOMKY	číslo stavby 1	stupeň dokumentace Dokumentace pro provedení stavby	
		zakázkové číslo 190603	
etapa		měřítko 1:100	
objekt (SO), provozní soubor (PS) SO-02 ADMINISTRATIVNÍ A PROVOZNÍ BUDOVA		datum dokončení - revize 00 12.2019	
díl / profese D.1.4.6 - Silnoproudé rozvody		datum revize	
název přílohy 2.NP - KABELOVÉ TRASY		DPSSO-02 stupeň SO/PS	EL.206 číslo výkresu
			00 revize