


10		
09		
08		
07		
06		
05		
04		
03		
02		
01		
REVIZE Č.	OBSAH REVIZE	DATUM REVIZE

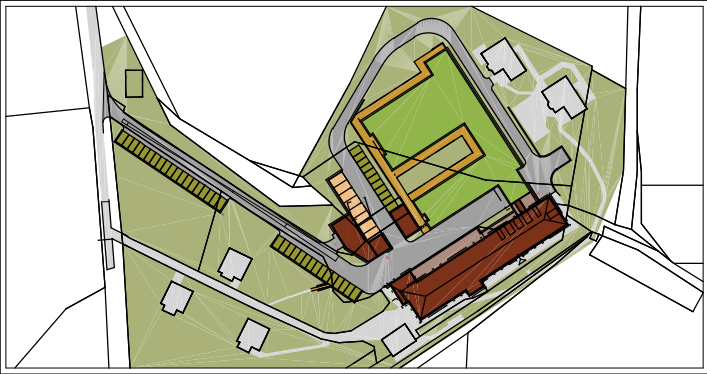


Autoři  
Ing. Vladimír Vokatý  
Ing. arch. Martin Vokatý

S

±0,000 = 503,500  
souř. systém JTSK, výškový systém BpV

Hlavní architekt  
Ing. Vladimír Vokatý

Investor Královéhradecký kraj Pivovarské náměstí 1245 500 03 HRADEC KRÁLOVÉ IČO: 708 89 546	Generální projektant:  <b>ATIP<sup>s.r.o.</sup></b> Architektonická, projektová a inženýrská společnost PRAŽSKÁ 169, TRUTNOV 541 31, TEL.: 499 859 011, info@atip.cz	Vedoucí projektu	Hlavní inženýr projektu
		Ing. Vladimír Vokatý	Ing. Lukáš Najman

Zpracovatel dílu:  <b>ATIP<sup>s.r.o.</sup></b> Architektonická, projektová a inženýrská společnost PRAŽSKÁ 169, TRUTNOV 541 31, TEL.: 499 859 011, info@atip.cz	Zodpovědný projektant dílu	Vypracoval	Kontroloval
	Ing. Pavel Rus	Ing. Pavel Rus	Ing. Vladimír Vokatý

stavba <div>HAJNICE</div> <div>BAREVNÉ DOMKY</div>	číslo stavby <div>1</div>	stupeň dokumentace Dokumentace pro provedení stavby			
		zakázkové číslo 190603			
etapa		měřítko 1:100			
objekt (SO), provozní soubor (PS) SO-01 UBYTOVACÍ BUDOVA		datum dokončení - revize 00 12.2019		datum revize	
díl / profese D.1.4.7 - Slaboproudé rozvody					
název přílohy 1. PODZEMNÍ PODLAŽÍ		DPS	SO-01	SL.11	00
		stupeň	SO/PS	číslo výkresu	revize