



PUDORYS

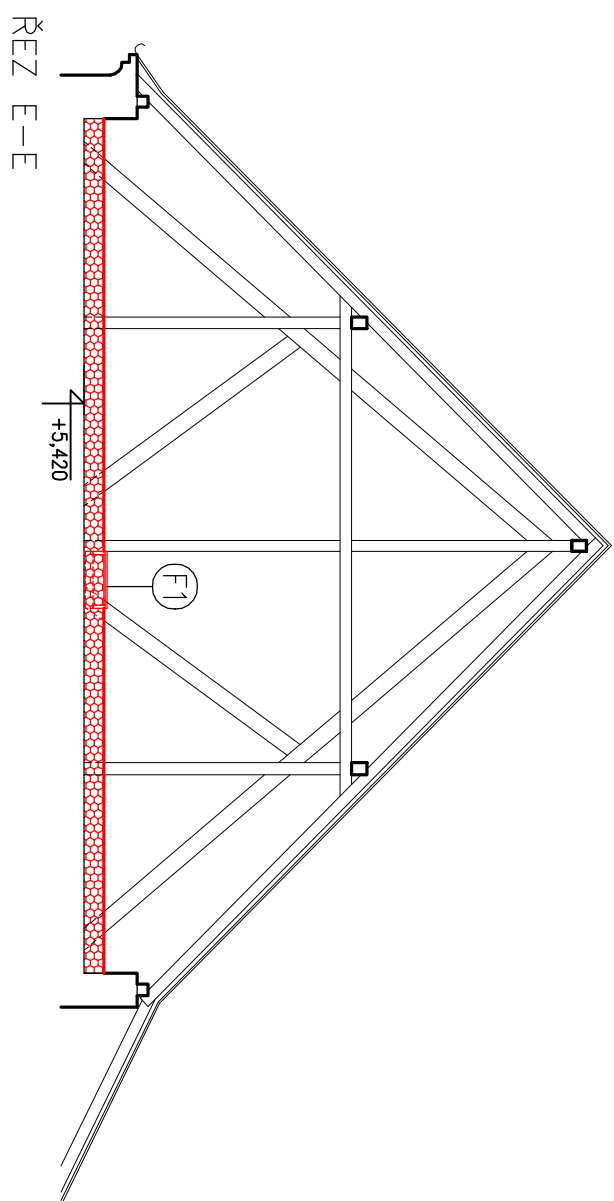

REN-E

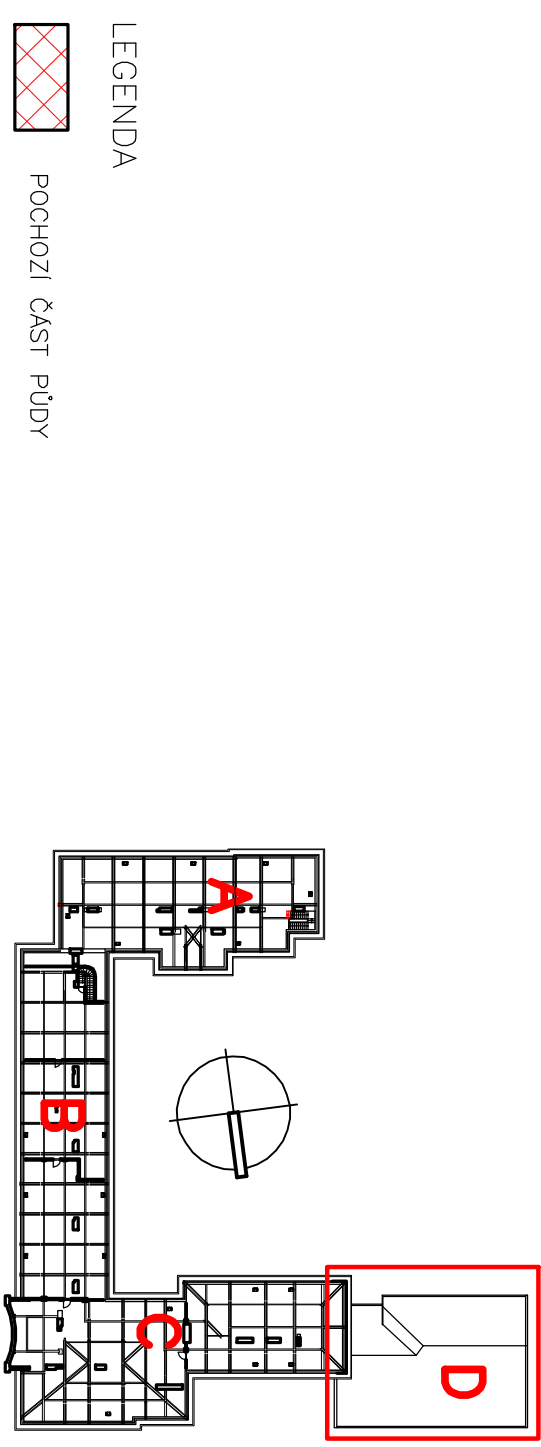


## LEGENDA

POCHOZI ČÁST PŮDY

## POZNÁMKA

– ZA ÚČELEM DOPRAVY MATERIÁLŮ DO PŮDNIHO PROSTORU DOJDE K VYTVOŘENÍ DOČASNÝCH PROSTUPŮ STŘEŠNÍM PĚŠTĚM – ROZEBRÁNÍ SKLÁDEK STŘEŠNÍ KRYTINY, LÁTOVÁNÍ, RESPEKTIVE DŘEVĚNÉHO BEDNĚNÍ (V ČÁSTI "b") A K VYŘÍZNUTÍ POMOCNÉ HYDROIZOLAČNÍ FOLE. INHEDNĚ PO SLOŽENÍ MATERIÁLU SE STŘEŠNÍ PĚŠTĚ VRÁTÍ DO PŮVOD. STAVU. – VŠECHNY DŘEVĚNÉ PRVKY BUDOU VZDALENY MIN. 50 mm OD POVRCHU ZDVA KOMINU

MANAŽER PROJEKTU:				 CLUB SKUPINY DESIGN-THINKING Sokolova 682 520 01 RYCHTARŮV TEL: +420 694 531 538 dabona@dabona.eu www.dabona.eu	
ZODPOVĚDNÝ PROJEKTANT:		VYPRACOVAL:		KONTROLA:	
PROFESI: AS					
ING. MICHAL FREIVALD		ING. MICHAL FREIVALD			
OBEC: TRUTNOV		KRAJ: KRÁLOVÉHRADECKÝ			
INVESTOR: GYMNAZIUM TRUTNOV, JIRÁSKOVO NÁMĚSTÍ 325, 541 01 TRUTNOV		ČÍSLO ZAKÁZKY:		184111	
NÁZEV AKCE: SNÍŽENÍ ENERGETICKÉ NÁROČNOSTI PROVOZU GYMNAZIA		FORMÁT A4:		6 A4	
JIRÁSKOVO NÁMĚSTÍ 325, 541 01 TRUTNOV		DRUH PROJEKTU:		DPS	
OBJEKT: SO 01 STAVEBNÍ ÚPRAVY		DATA:		02/2019	
ČÁST: D.1.1 ARCHITECTONICKO-STAVEBNÍ ŘEŠENÍ		MĚŘITKO:		1:100	
NÁZEV VÝKRESU:		ČÍSLO VÝKRESU:		PÁŘÍ Č.:	
PŮDORIS PŮDY - ČÁST D		D.1.1.5			