
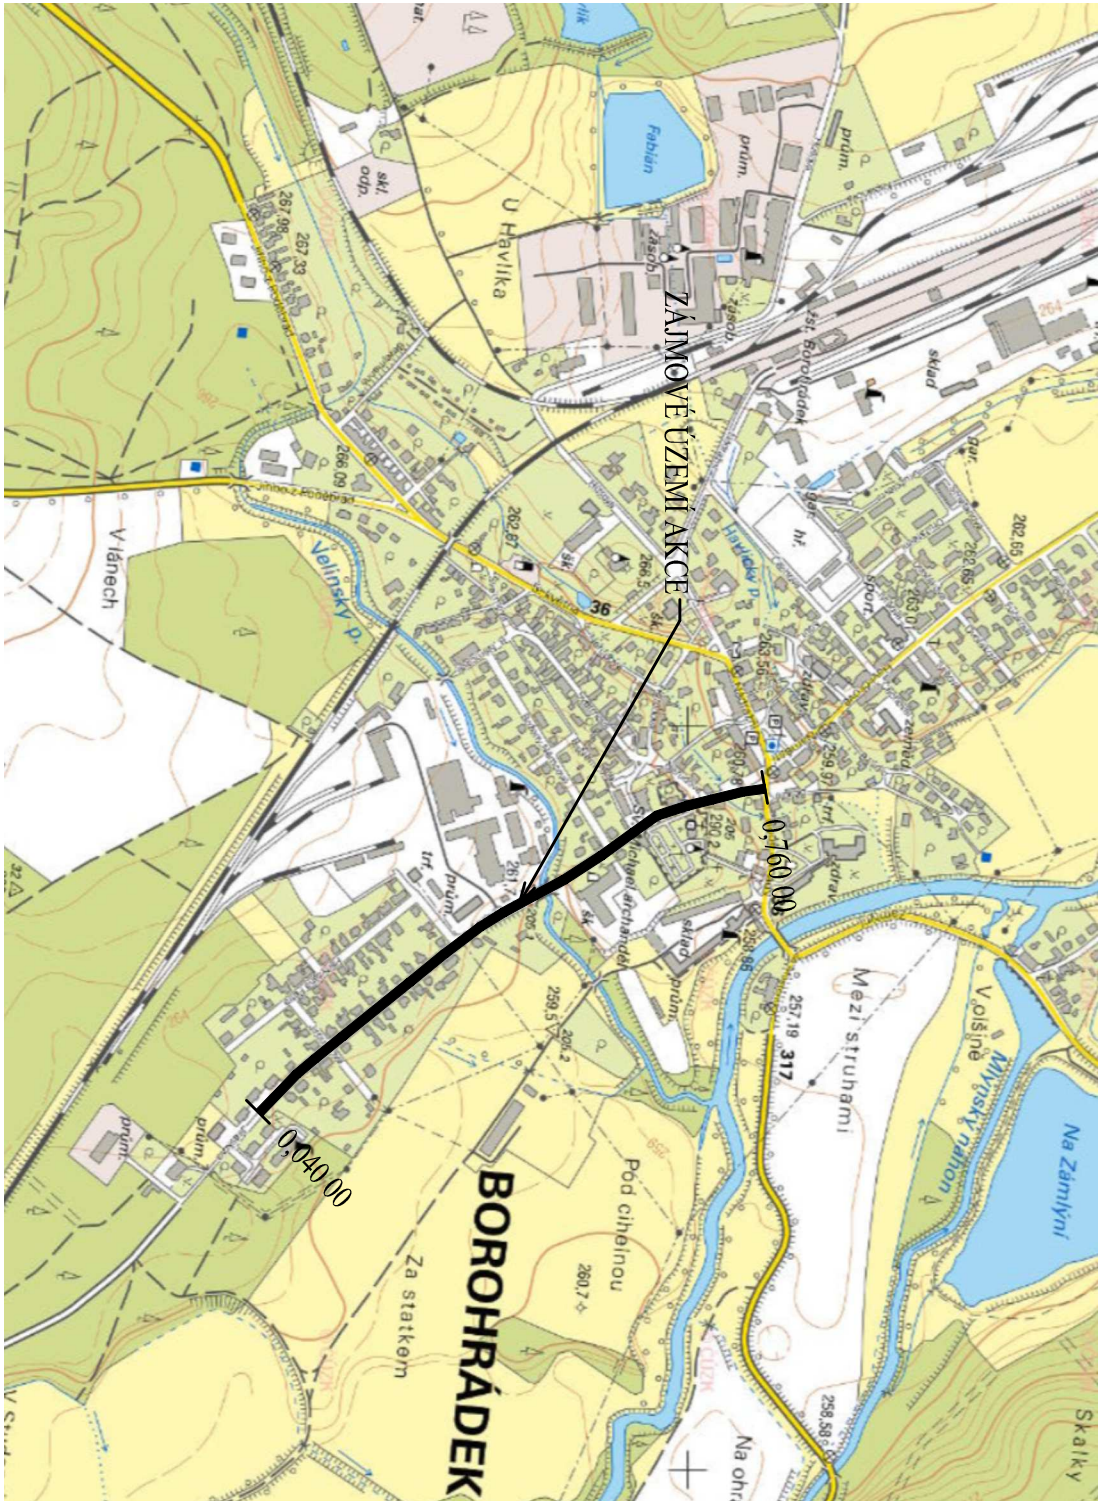



SITUAČNÍ VÝKRES ŠIRŠÍCH VZTAHŮ

k. ú. Borohrádek (okres Rychnov nad Kněžnou) 607614

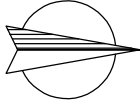

Objednatel

KRÁLOVÉHRADECKÝ KRAJ  
PIVOVARSKÉ NÁMĚSTÍ 1245, HRADEC KRÁLOVÉ, 500 03

Zpracoval	Kontroloval	Schválil	<b>Kulhavý</b> s.r.o.  Kulhavý s.r.o., Vratislav 192, 565 42 Vratislav IČ: 046 22 588 kulhavý@kulhavý-sro.cz
Ing. Petr Kulhavý	Zdeněk Kyslíko, DiS.	Ing. Petr Kulhavý	
Oprávněná osoba kooperanta: Ing. Petr Kulhavý			číslo zakázky: 17033

Ředitel ateliéru	Zodpovědný projektant	Tech. kontrola	Kontroloval	<b>CR PROJECT</b> CONSTRUCTIONS&ROADS CR PROJECT s.r.o., POD BORKEM 319, 293 01 Mladá Boleslav tel.: +420 326 700 666 GSM GATE: +420 606 602 039 fax: +420 326 700 665 e-mail: info@crproject.cz URL: http://www.crproject.cz	
Ing. Jirák J.	Ing. Jirák J.	Ing. Jirák J.	Ing. Adamů J.		
stavba: III/3172 BOROHRÁDEK, 2. ETAPA				HIP: Ing. Jan Adamů	
část: B - SOUHRNNÉ ŘEŠENÍ STAVBY				číslo zakázky: 2017-110	
objekt:				stupeň dokumentace: DSP /PDPS	
obsah: SITUAČNÍ VÝKRES ŠIRŠÍCH VZTAHŮ				datum: 01.2018	
název díg.souboru: B-01				revize č.: -	
				příloha: výtiisk číslo: 01	