VZOROVÝ PŘÍČNÝ ŘEZ km 0,260

M 1:50

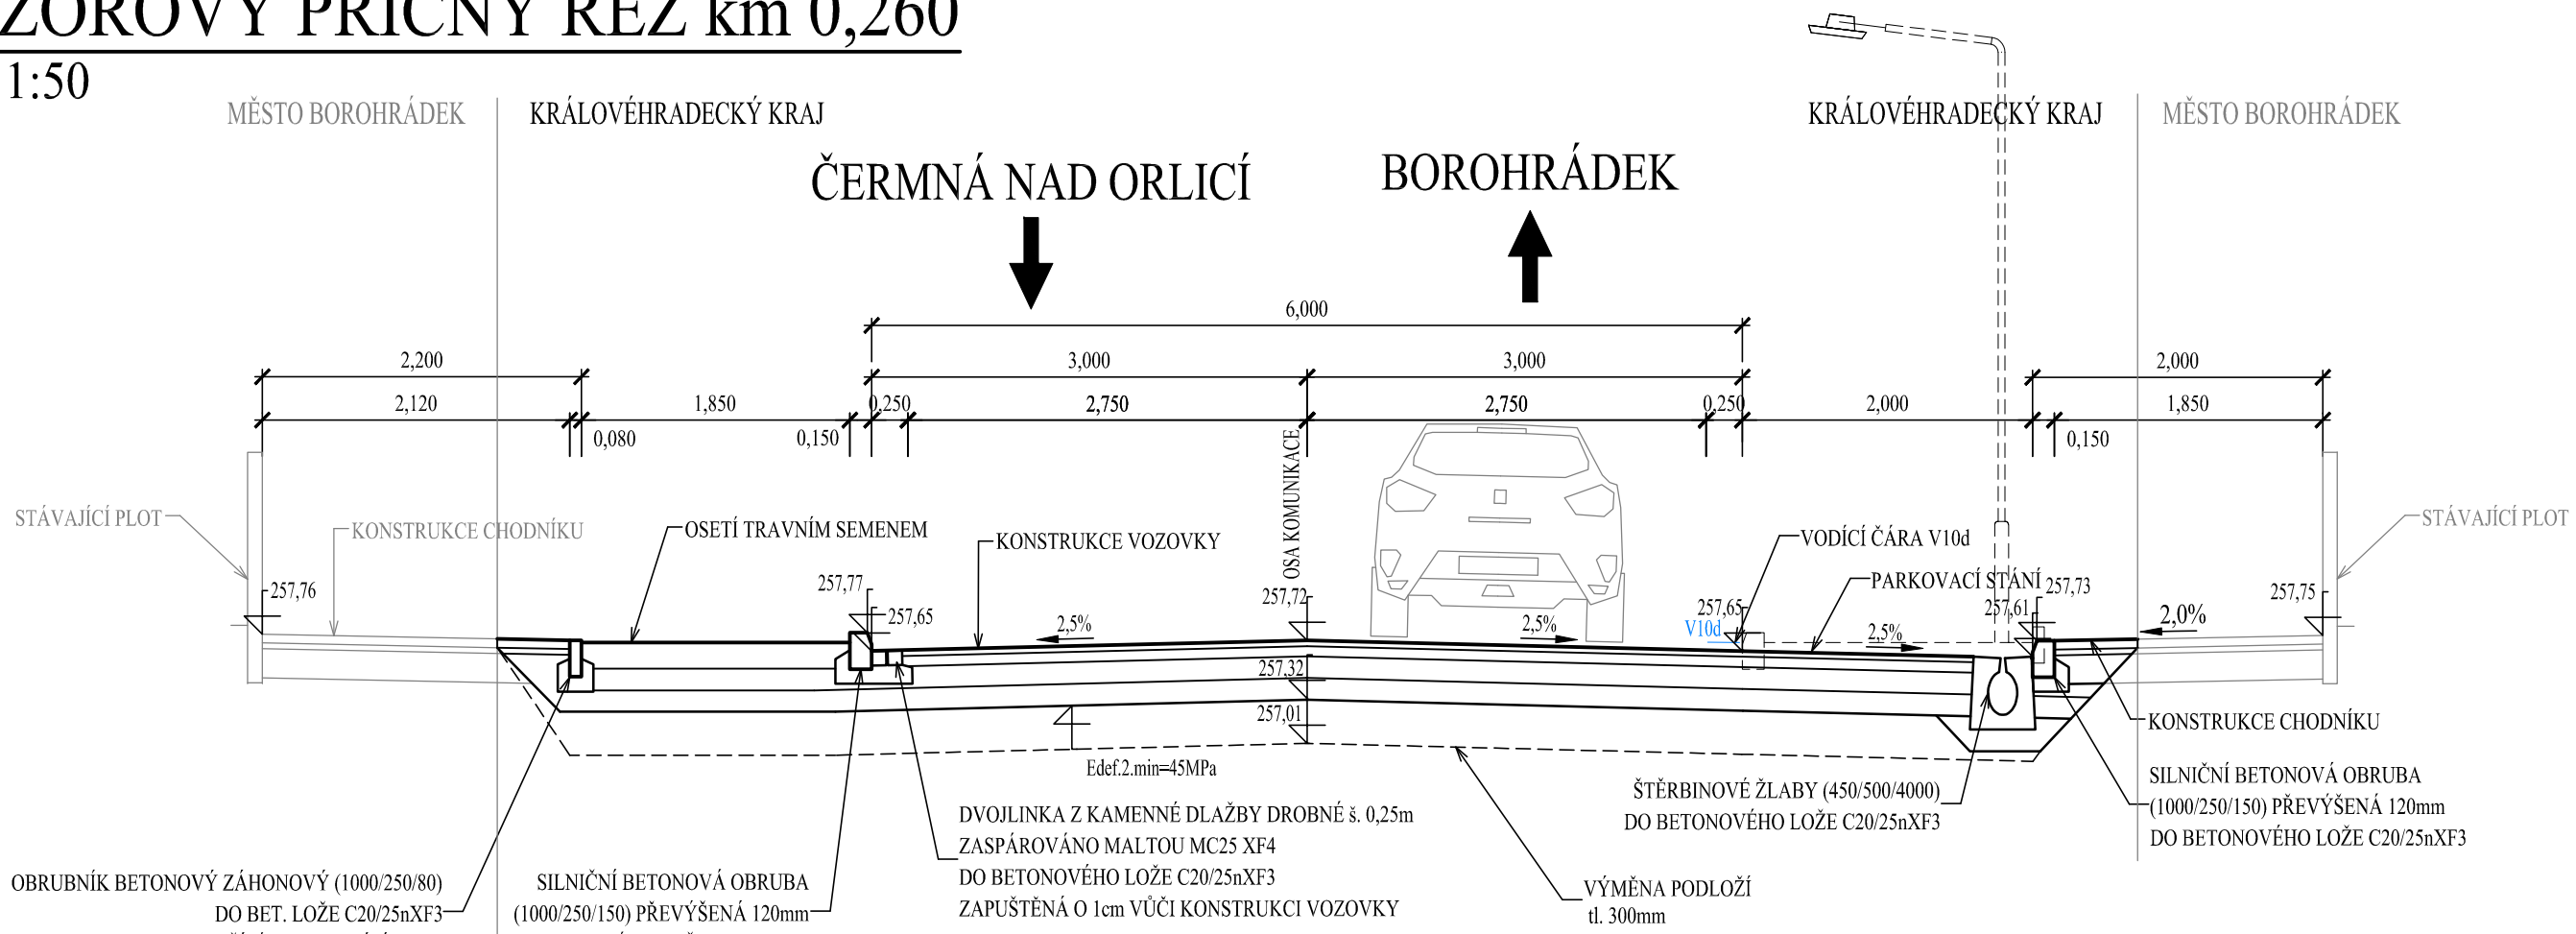

SROVNÁVACÍ ROVINA 255,00 m n.m.

KONSTRUKCE VOZOVKY

DLE TP 170: (D1-N-2, TDZ V, PIII)

ASFALTOVÝ BETON OBRUSNÉ VRSTVY	ACO 11	TL= 40 mm	ČSN EN 13108-1:2008	
SPOJ. POSTŘIK EMULZÍ 0.3 kg/m2	PS-E	0,5 kg/m2	ČSN 73 61 29	
ASFALTOVÝ BETON	ACP 16+	TL= 70 mm	ČSN EN 13108-1:2008	▼ 100 MPa
INFILTRAČNÍ POSTŘIK S MODIFIK. KAT. ASF. EMULZÍ	PI-EP	1,5 kg/m2	ČSN 73 61 29	
ŠTĚRKODRŤ	$ŠD_A$	TL=150 mm	ČSN 73 61 26	▼ 70 MPa
ŠTĚRKODRŤ	$ŠD_B$	TL=150 mm	ČSN 73 61 26	▼ 45 MPa
CELKEM OBNOVA		TL=410 mm		

SANACE: ÚPRAVA ZEMNÍ PLÁNĚ A ZLEPŠENÍ ZEMINY V AKTIVNÍ ZÓNĚ VOZOVKY CEMENTEM CEM 32,5 R V DÁVKOVÁNÍ 1 - 2 % V TLOUŠŤCE 0,20m V CELÉM ZÁJMOVÉM ÚSEKU KOMUNIKACE

KONSTRUKCE CHODNÍKU - DLAŽBA, TDZ CH, PIII DLE TP170 (D2-D-1) UPRAVENÉ:

ZÁMKOVÁ DLAŽBA	DL 60	TL= 60 mm	ČSN 73 61 31	
KAMENNÉ LOŽE 4-8	L	TL= 40 mm	ČSN 73 61 30	▼ 50 MPa
ŠTĚRKODRŤ 0/32	$ŠD_B$	TL=200 mm	ČSN 73 61 26	▼ 30 MPa
CELKEM		TL=300 mm		

KONSTRUKCE CHODNÍKU - ASFALT, TDZ CH, PIII DLE TP170 (D2-N-3) UPRAVENÉ:

ASFALT	ACO 8CH	TL= 60 mm	ČSN EN 13108-1:2008	
KAMENNÉ LOŽE 4-8	L	TL= 40 mm	ČSN 73 61 30	▼ 50 MPa
ŠTĚRKODRŤ 0/32	$ŠD_B$	TL=200 mm	ČSN 73 61 26	▼ 30 MPa
CELKEM		TL=300 mm		

KONSTRUKCE V MÍSTĚ VJEZDŮ - DLAŽBA, TDZ VI, PIII DLE TP170 (D2-D-1):

ZÁMKOVÁ DLAŽBA	DL 80	TL= 80 mm	ČSN 73 61 31	
KAMENNÉ LOŽE 4-8	L	TL= 40 mm	ČSN 73 61 30	▼ 70 MPa
ŠTĚRKODRŤ 0/32	$ŠD_B$	TL=250 mm	ČSN 73 61 26	▼ 30 MPa
CELKEM		TL=370 mm		

KONSTRUKCE V MÍSTĚ VJEZDŮ - ASFALT, TDZ CH, PIII DLE TP170 (D2-N-3) UPRAVENÉ:

ASFALT	ACO 8CH	TL= 80 mm	ČSN EN 13108-1:2008	
KAMENNÉ LOŽE 4-8	L	TL= 40 mm	ČSN 73 61 30	▼ 70 MPa
ŠTĚRKODRŤ 0/32	$ŠD_B$	TL=250 mm	ČSN 73 61 26	▼ 30 MPa
CELKEM		TL=370 mm		

Objednatel

KRÁLOVÉHRADECKÝ KRAJ

PIVOVARSKÉ NÁMĚSTÍ 1245, HRADEC KRÁLOVÉ, 500 03

Zpracoval	Kontroloval	Schválil
Ing. Petr Kulhavý	Zdeněk Kysilko, DiS.	Ing. Petr Kulhavý

Oprávněná osoba kooperanta: Ing. Petr Kulhavý

Kulhavý s.r.o.
Kulhavý s.r.o.
Vraclav 192,
565 42 Vraclav
IČ: 046 22 588
Kulhavy@kulhavy-sro.cz

číslo zakázky: 17033

Ředitel ateliéru	Zodpovědný projektant	Tech. kontrola	Kontroloval
Ing. Jirák J.	Ing. Jirák J.	Ing. Jirák J.	Ing. Adamů J.

CR PROJECT
CONSTRUCTIONS&ROADS
CR PROJECT s.r.o., POD BORKEM 319, 293 01 Mladá Boleslav
tel.: +420 326 700 666 GSM GATE: +420 606 602 039
fax: +420 326 700 665 e-mail: info@crproject.cz
URL: http://www.crproject.cz

stavba:

III/3172 BOROHRÁDEK, 2. ETAPA

část: C - STAVEBNÍ ČÁST

objekt: SO101 - KOMUNIKACE

obsah: Vzorový příčný řez

název dig.souboru:

číslo přílohy: C.1.-04

HIP:	Ing. Jan Adamů
číslo zakázky:	2017-110
stupeň dokumentace:	DSP/PDPS
datum:	01.2018
revize č.:	-
příloha:	04
výtisk číslo:	