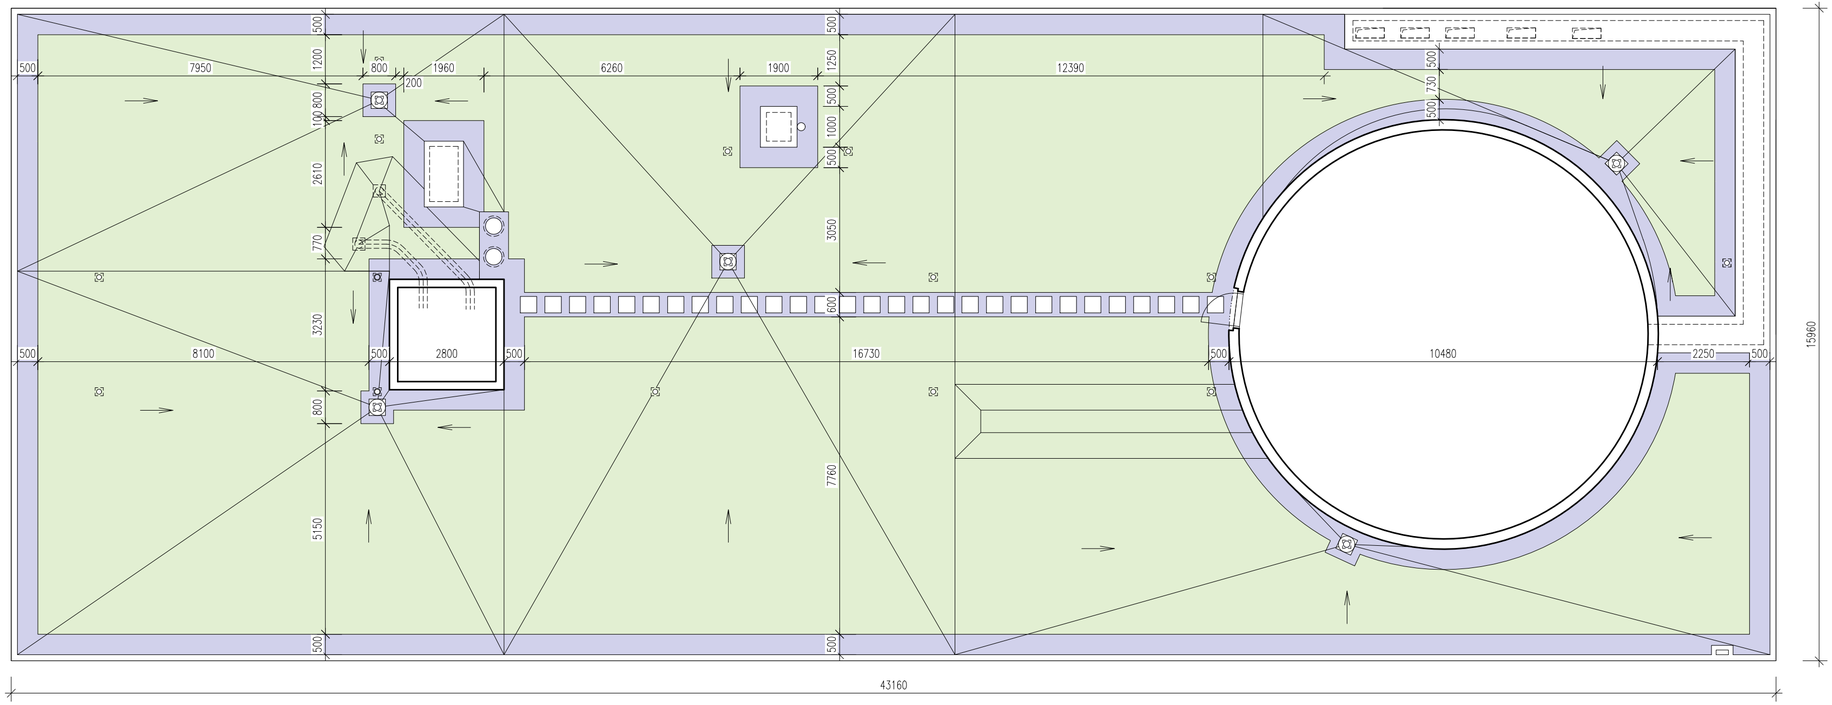

EXTENZIVNÍ VEGETAČNÍ STŘECHA

KAČÍRKOVÉ LEMY

VZOROVÉ DETAILY VIZ VÝKRES Č.03

	Číslo zakázky:
	Stupeň projektu: DPS
Vedení projektu: Ing. Jan Mutl	Profese: ASŘ
Investor:	Část projektu:
	Datum: 5/2020
Místo: Hradec Králové	Počet formátů: 3xA4
	Měřítko: 1:100
Stavba: Oprava střechy na budově Švendova 1282	Stavební objekt: ZEL.STŘECHA
Příloha: PŮDORYS STŘECHY	ČÍSLO PŘÍLOHY: 02