




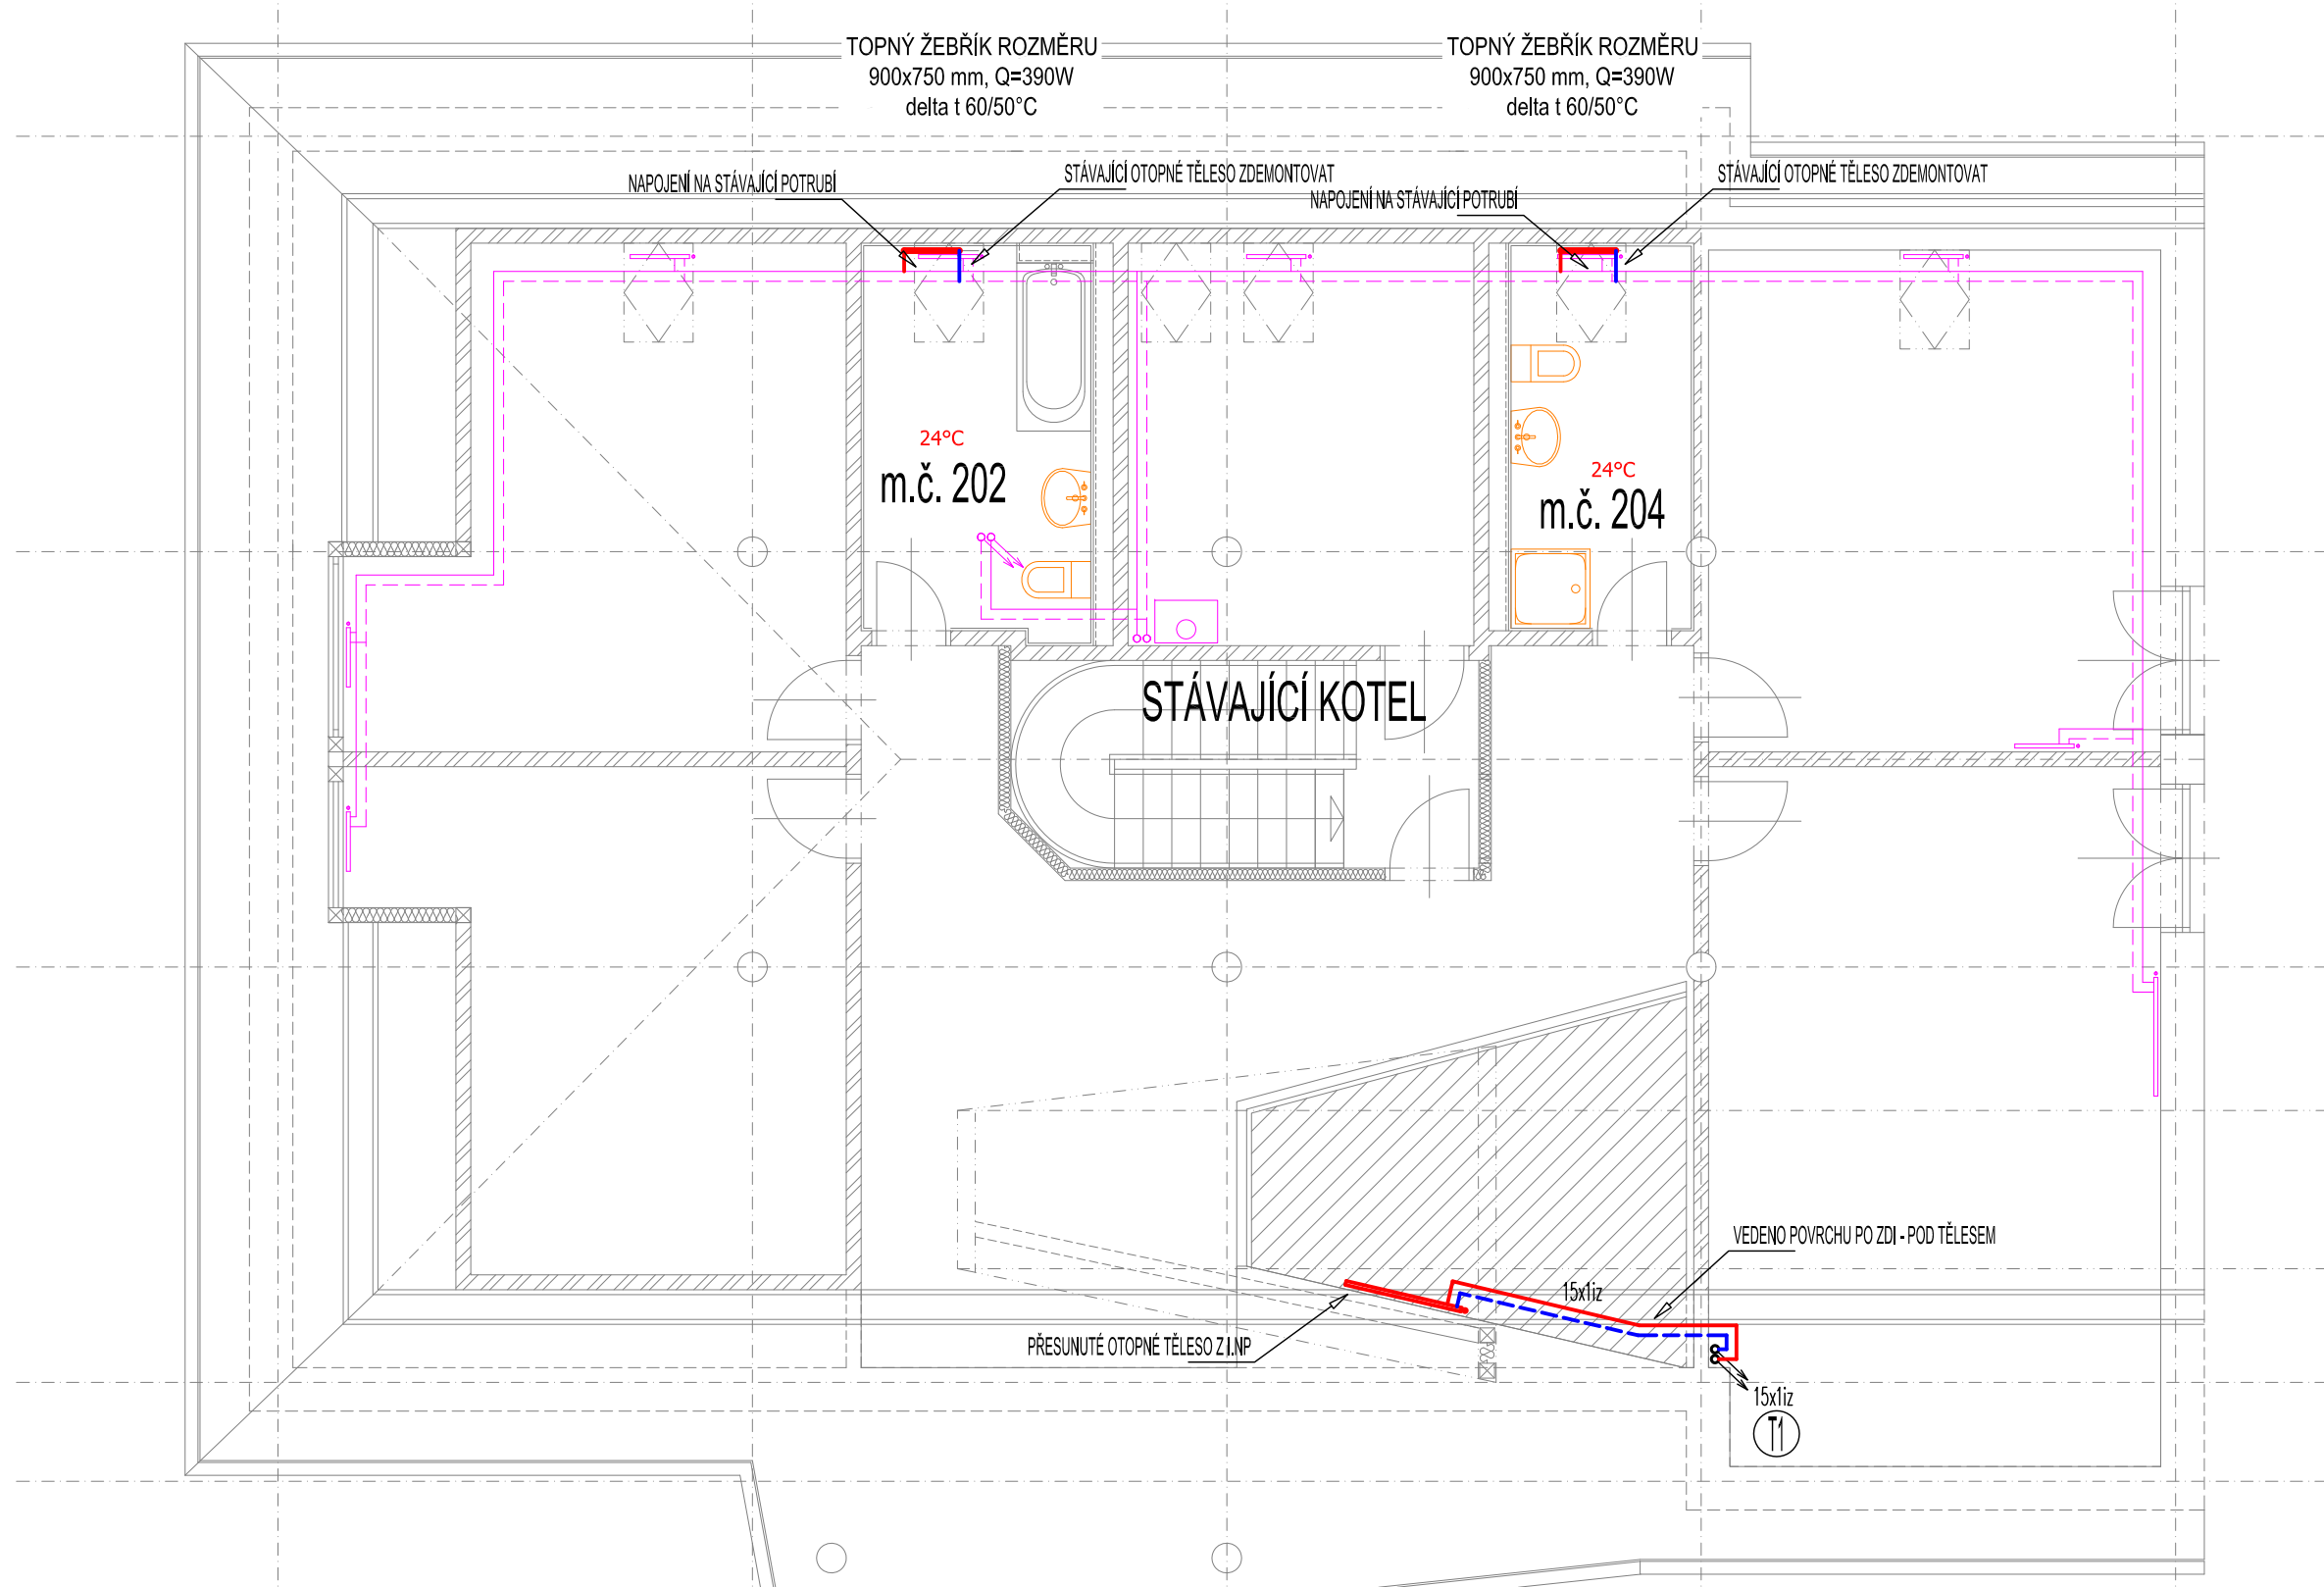


## PŮDORYS II.NP - ÚSTŘEDNÍ VYTÁPĚNÍ



LEGENDA:

ZNAČKA	POPIS	TYP
	PŘÍRODNÍ POTRUBÍ TOPNÉ VODY	MĚĎ
	ZPĚTNÉ POTRUBÍ TOPNÉ VODY	MĚĎ
	OCELOVÉ DESKOVÉ TĚLESO	-
	OCELOVÉ TRUBKOVÉ TĚLESO	-

ZODP. PROJEKTANT :	Ing. Radko Vondra	 <b>pridos</b> Na Potoce 648, Hradec Králové 11 tel, fax.: 495539037, IČO:132 07 245 e-mail: pridos@cmail.cz
KRESLIL:	T. Balažovič	
INVESTOR :	Královéhradecký kraj, Pivovarské nám. 1245, HK	
MÍSTO :	k.ú. Rychnov nad Kněžnou	
ODDÍL :	D.1.4. TECHNIKA PROSTŘEDÍ STAVEB	
<b>AKCE : Stavební úpravy domácnosti pro specifickou cílovou skupinu - osoby s PAS, Rychnov nad Kněžnou</b>		<b>DATUM :</b> 09/2020
		<b>STUPEŇ :</b> DPS
		<b>MĚŘÍTKO :</b> 1:75
<b>PŮDORYS II.NP - ÚSTŘEDNÍ VYTÁPĚNÍ</b>		<b>03</b>