
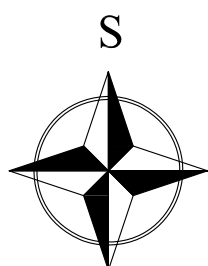



SITUACE ŠIRŠÍCH VZTAHŮ

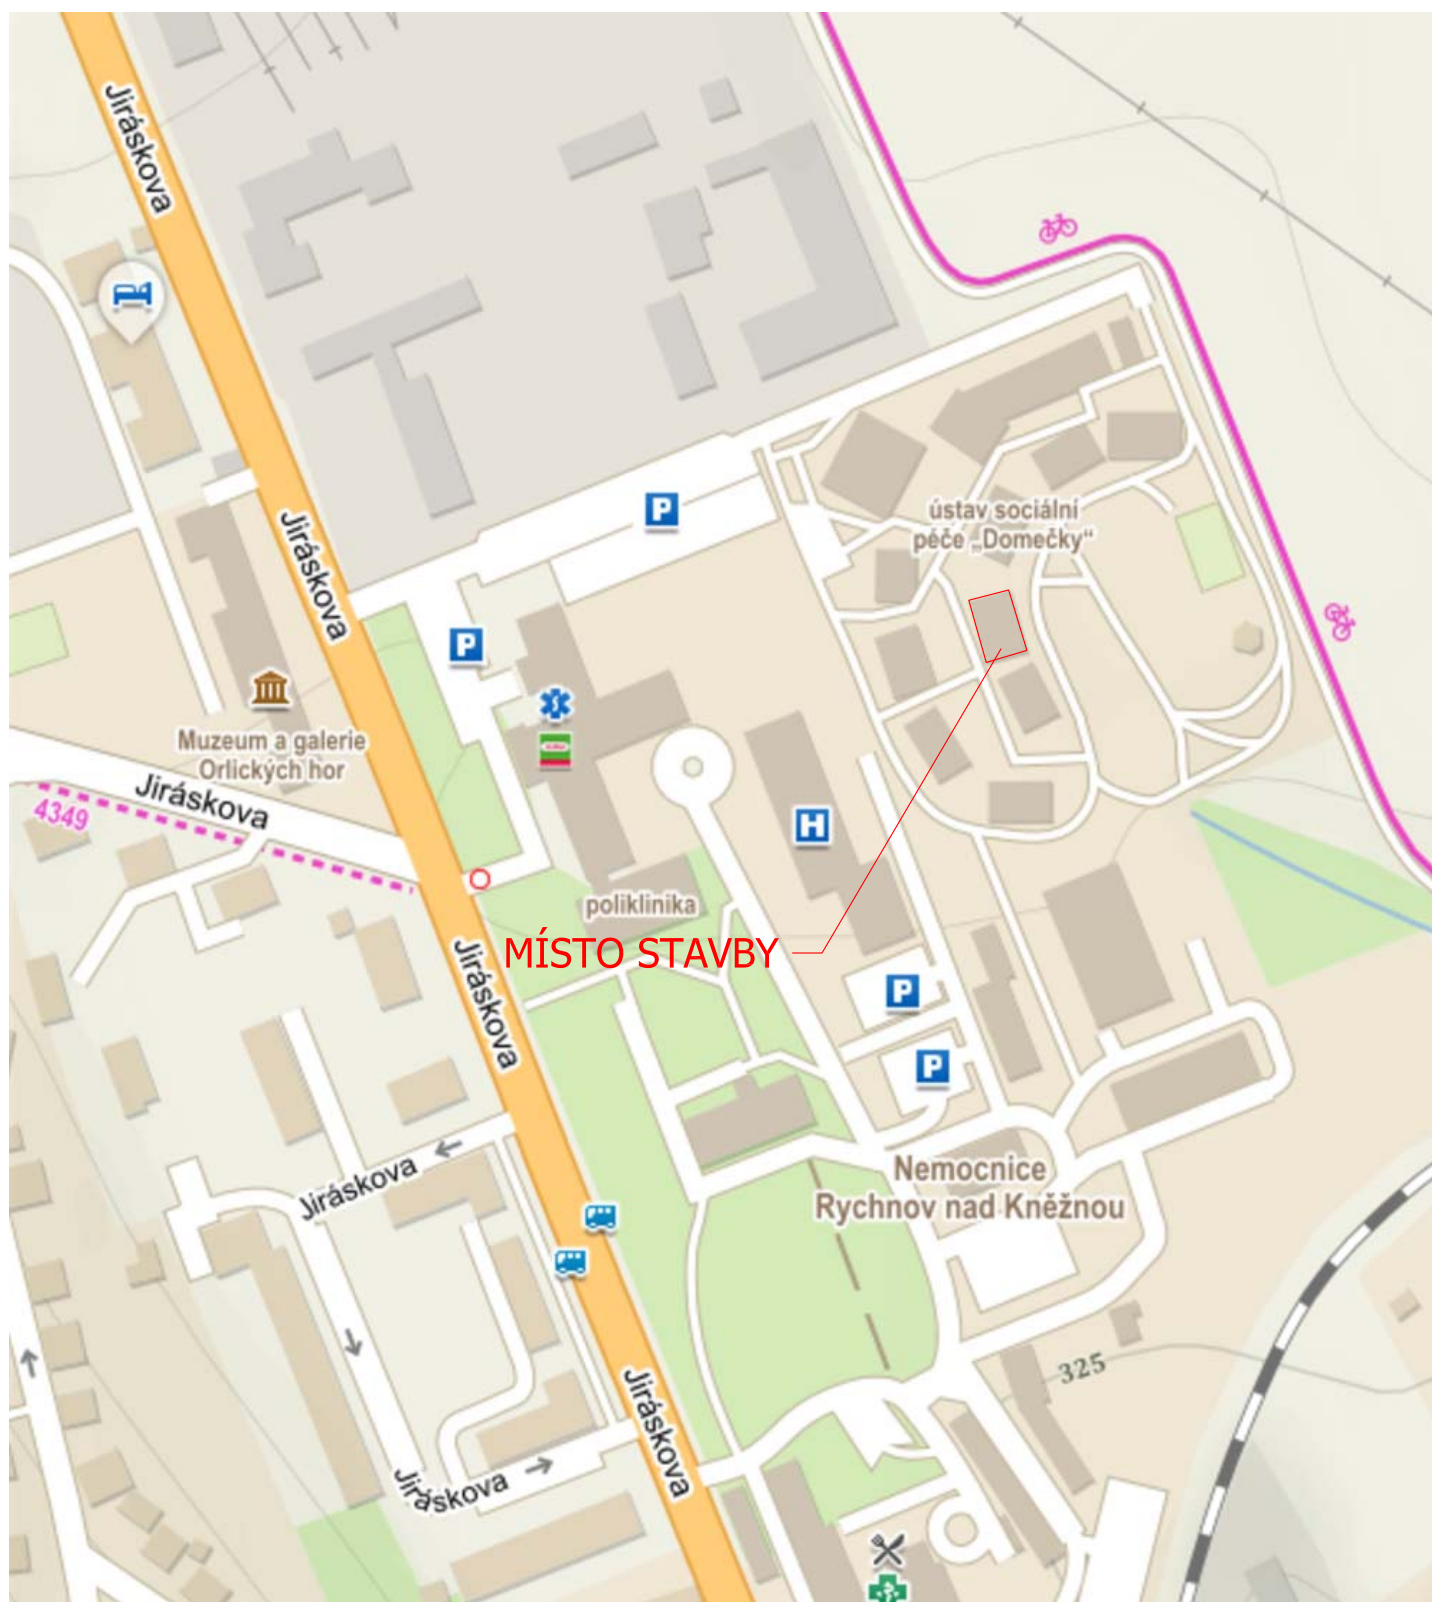

ARCHITEKT :	Ing. Radko Vondra	 pridos Na Potoce 648, Hradec Králové 11 tel.,fax.: 495539037, IČO:132 07 245 e-mail: pridos@email.cz	
ZODP. PROJEKTANT :	Ing. Radek Vondra		
INVESTOR :	Královéhradecký kraj, Pivovarské nám. 1245, 500 03, HK		
MÍSTO :	k.ú. Rychnov nad Kněžnou		
ODDÍL :	SPOLEČNÉ ČÁSTI		
AKCE : STAVEBNÍ ÚPRAVY DOMÁCNOSTI PRO SPECIFICKOU CÍLOVOU SKUPINU - osoby s PAS, areál DOMEČKY Rychnov nad Kněžnou, Jiráskova 1612, 516 01		DATUM :	11/2020
SITUACE ŠIRŠÍCH VZTAHŮ		STUPĚŇ :	DPS
		MĚŘÍTKO :	-
		C.1.	