


KOORDINAČNÍ SITUAČNÍ VÝKRES

C - opatření proti vnikání povrch. vody
- v délce 34 m

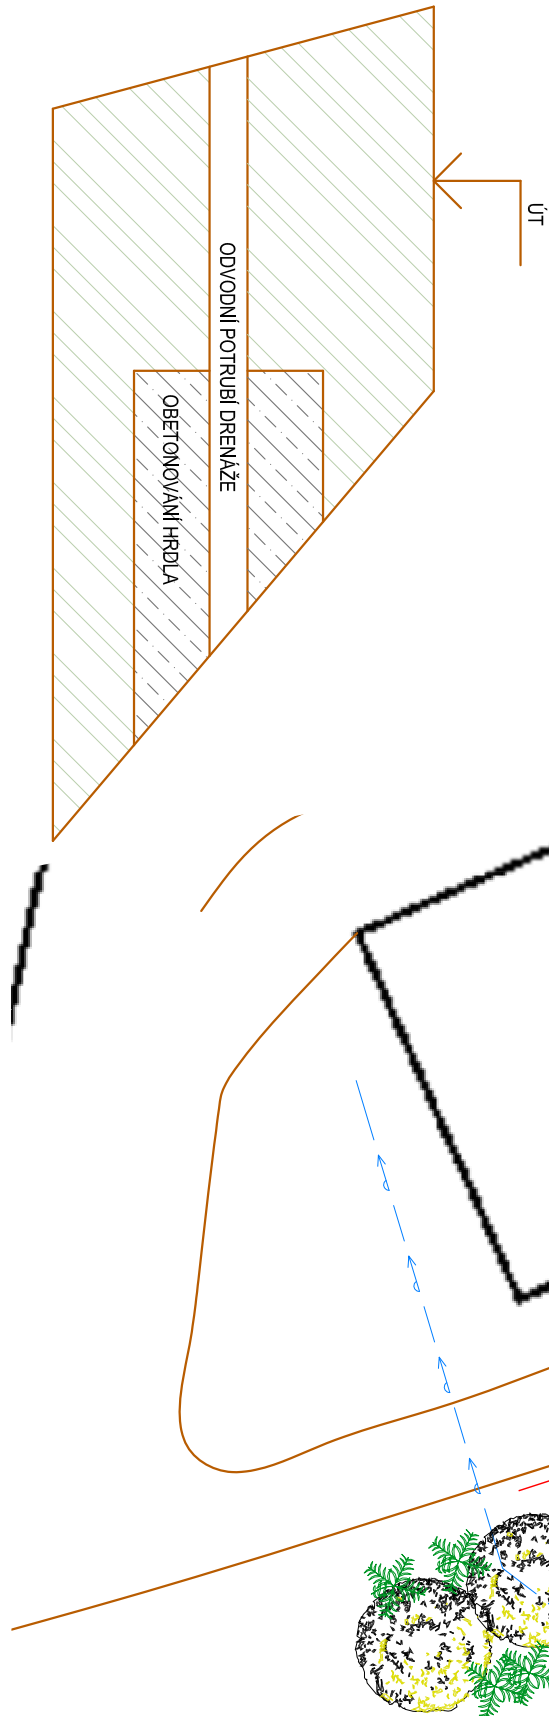


DETAIL VYÚSTĚNÍ ODVODNĚNÍ DO PŘÍKOPU



B - venkovní klidová zóna



VENKOVNÍ
OPLOČENÁ
KLIDOVÁ ZÓNA
rozměr 11x30 m

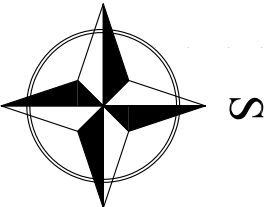

Legenda:

Legenda inženýrských sítí:

- stávající vedení elektro NN, podzemní
- stávající plynovod
- stávající vodovodní řad
- nová vnější dešťová kanalizace

Legenda:

- A - objekt SO.06
- B - venkovní klidová zóna
- C - opatření proti vnikání povrchové vody

ROZSAH OPATŘENÍ PROTI PRONIKÁNÍ VODY

ARCHITEKT :	Ing. Radko Vondra	<div></div> <div>Na Polce 648, Hrodec Králové 11 tel./fax: 495539037, 400132 07 245 e-mail: pridos@cmoil.cz</div>
ZODP. PROJEKTANT :	Ing. Radek Vondra	
INVESTOR :	Královéhradecký kraj, Pivovarské nám. 1245, 500 03, HK	
MÍSTO :	k.ú. Rychnov nad Kněžnou	
ODDL. :	SPOLEČNÉ ČÁSTI	
AKCE : STAVEBNÍ ÚPRAVY DOMÁCNOSTI PRO SPECIFICKOU CÍLOVOU SKUPINU - osoby s PAS, areál DOMEČKY Rychnov nad Kněžnou, Jiráskova 1612, 516 01		
KOORDINAČNÍ SITUAČNÍ VÝKRES		C.3.