Příloha č. 1_b: Umístění v půdorysech

K.07 NP – PORODNICE

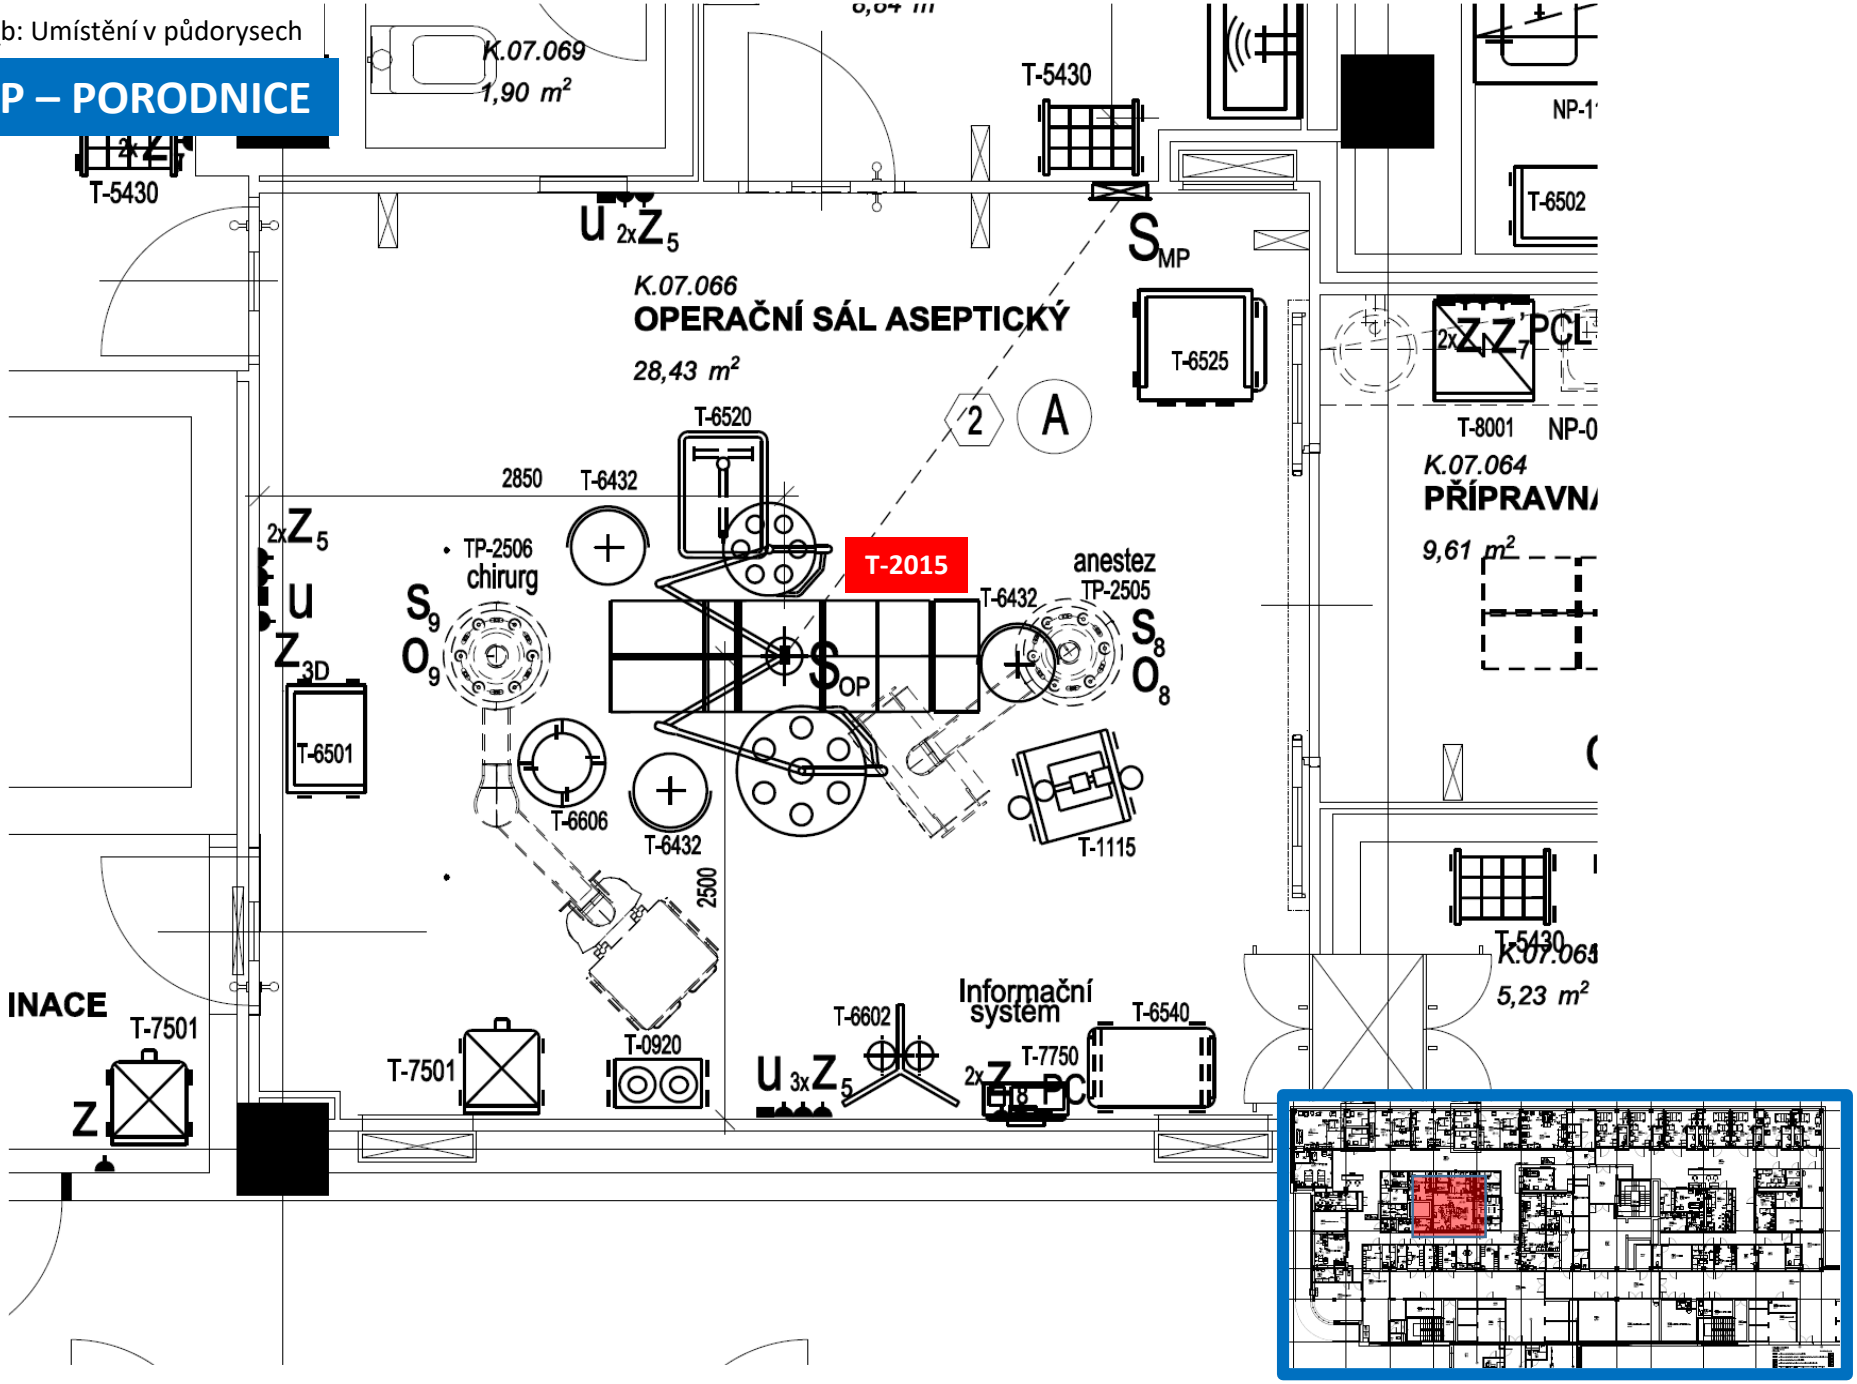

Příloha č. 1_b: Umístění v půdorysech
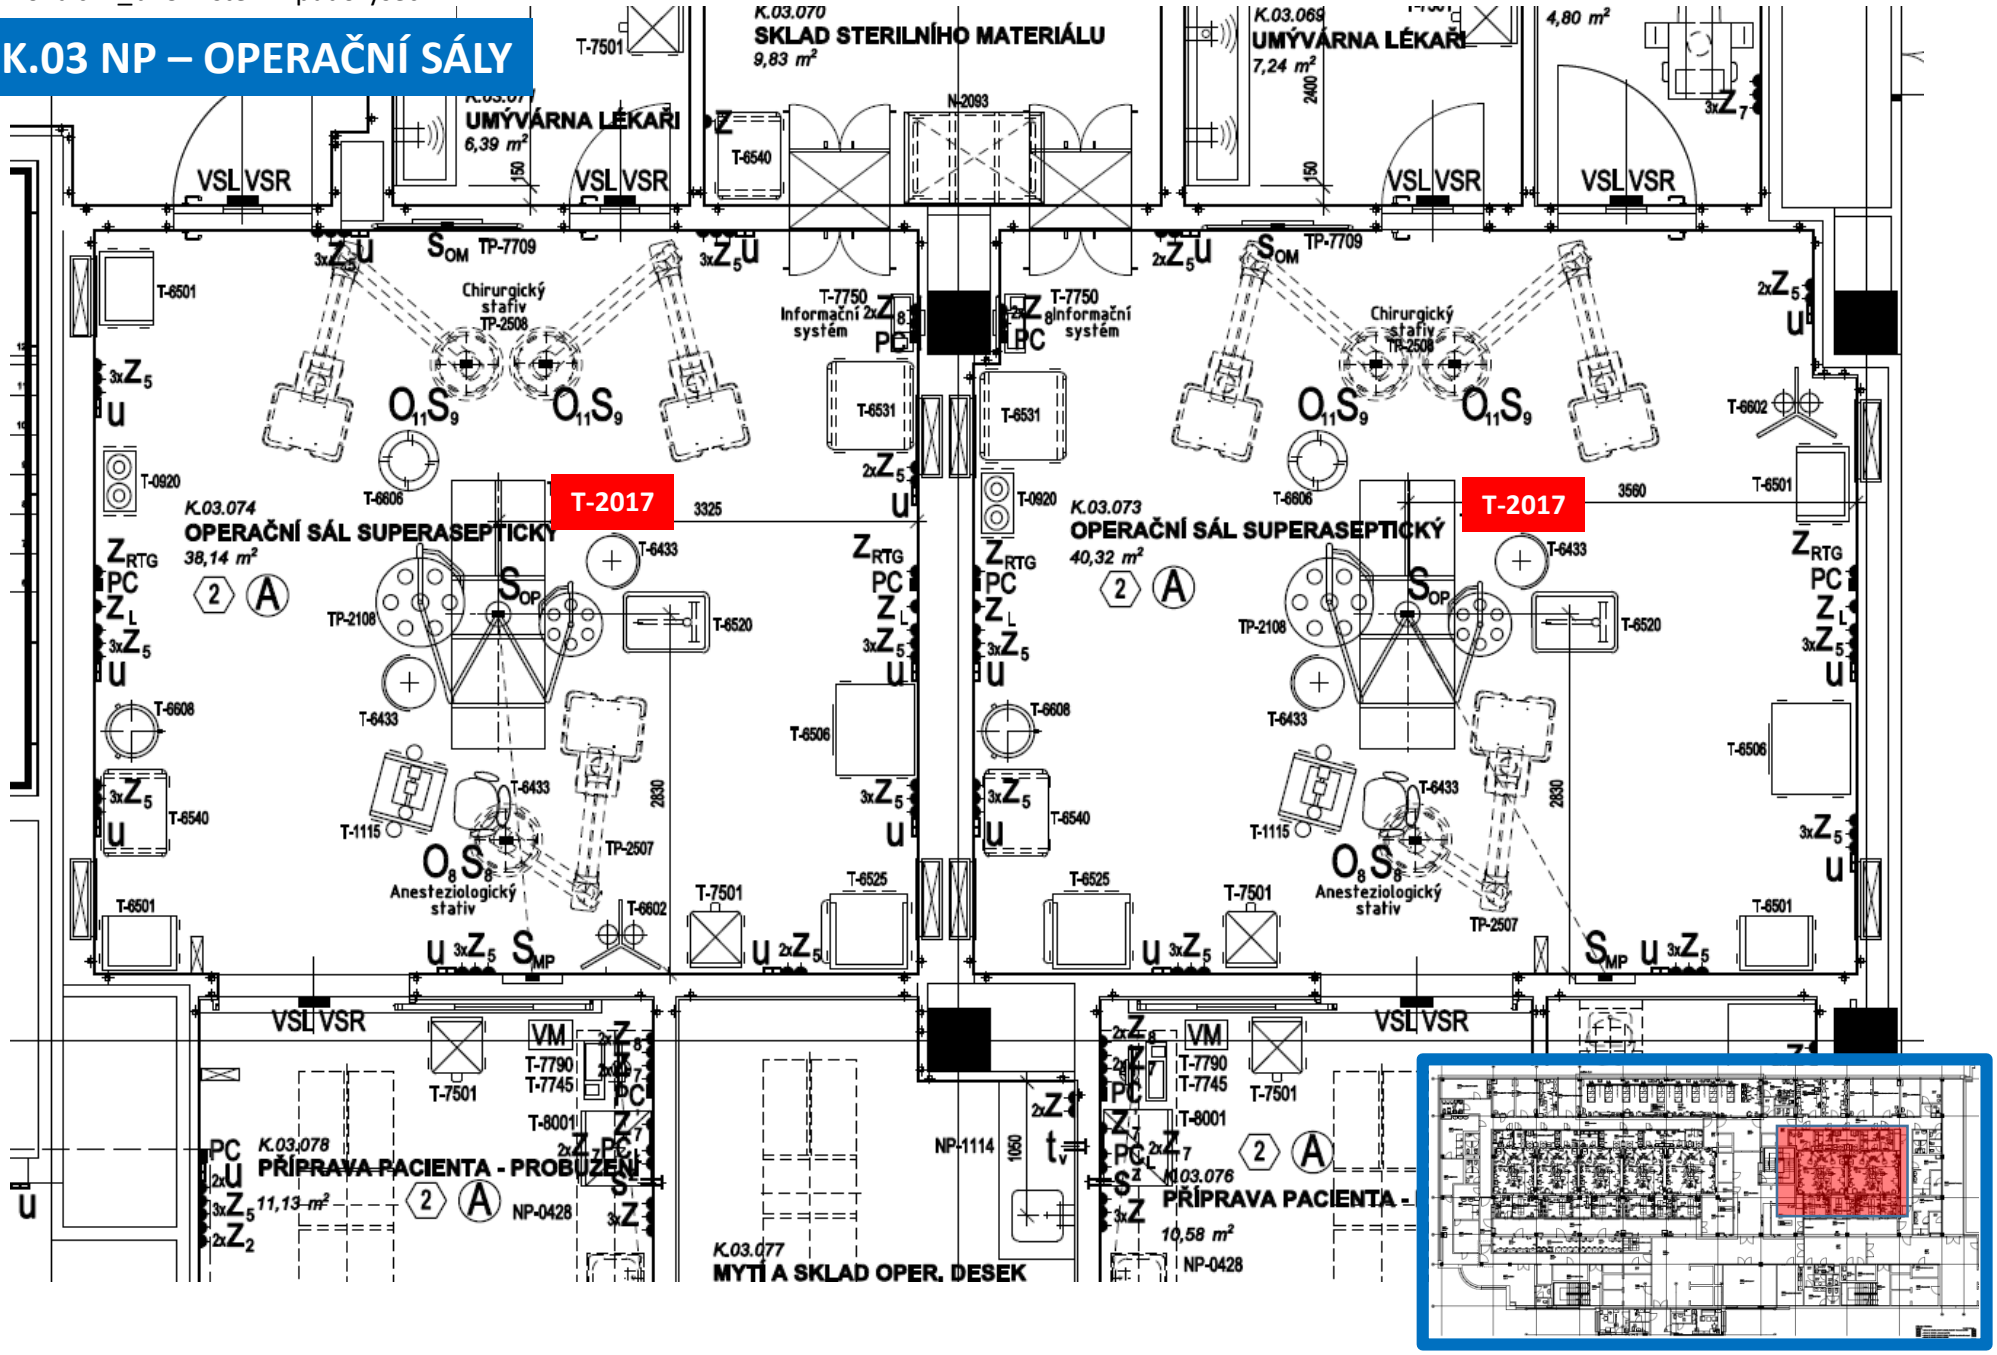
K.03 NP – OPERAČNÍ SÁLY