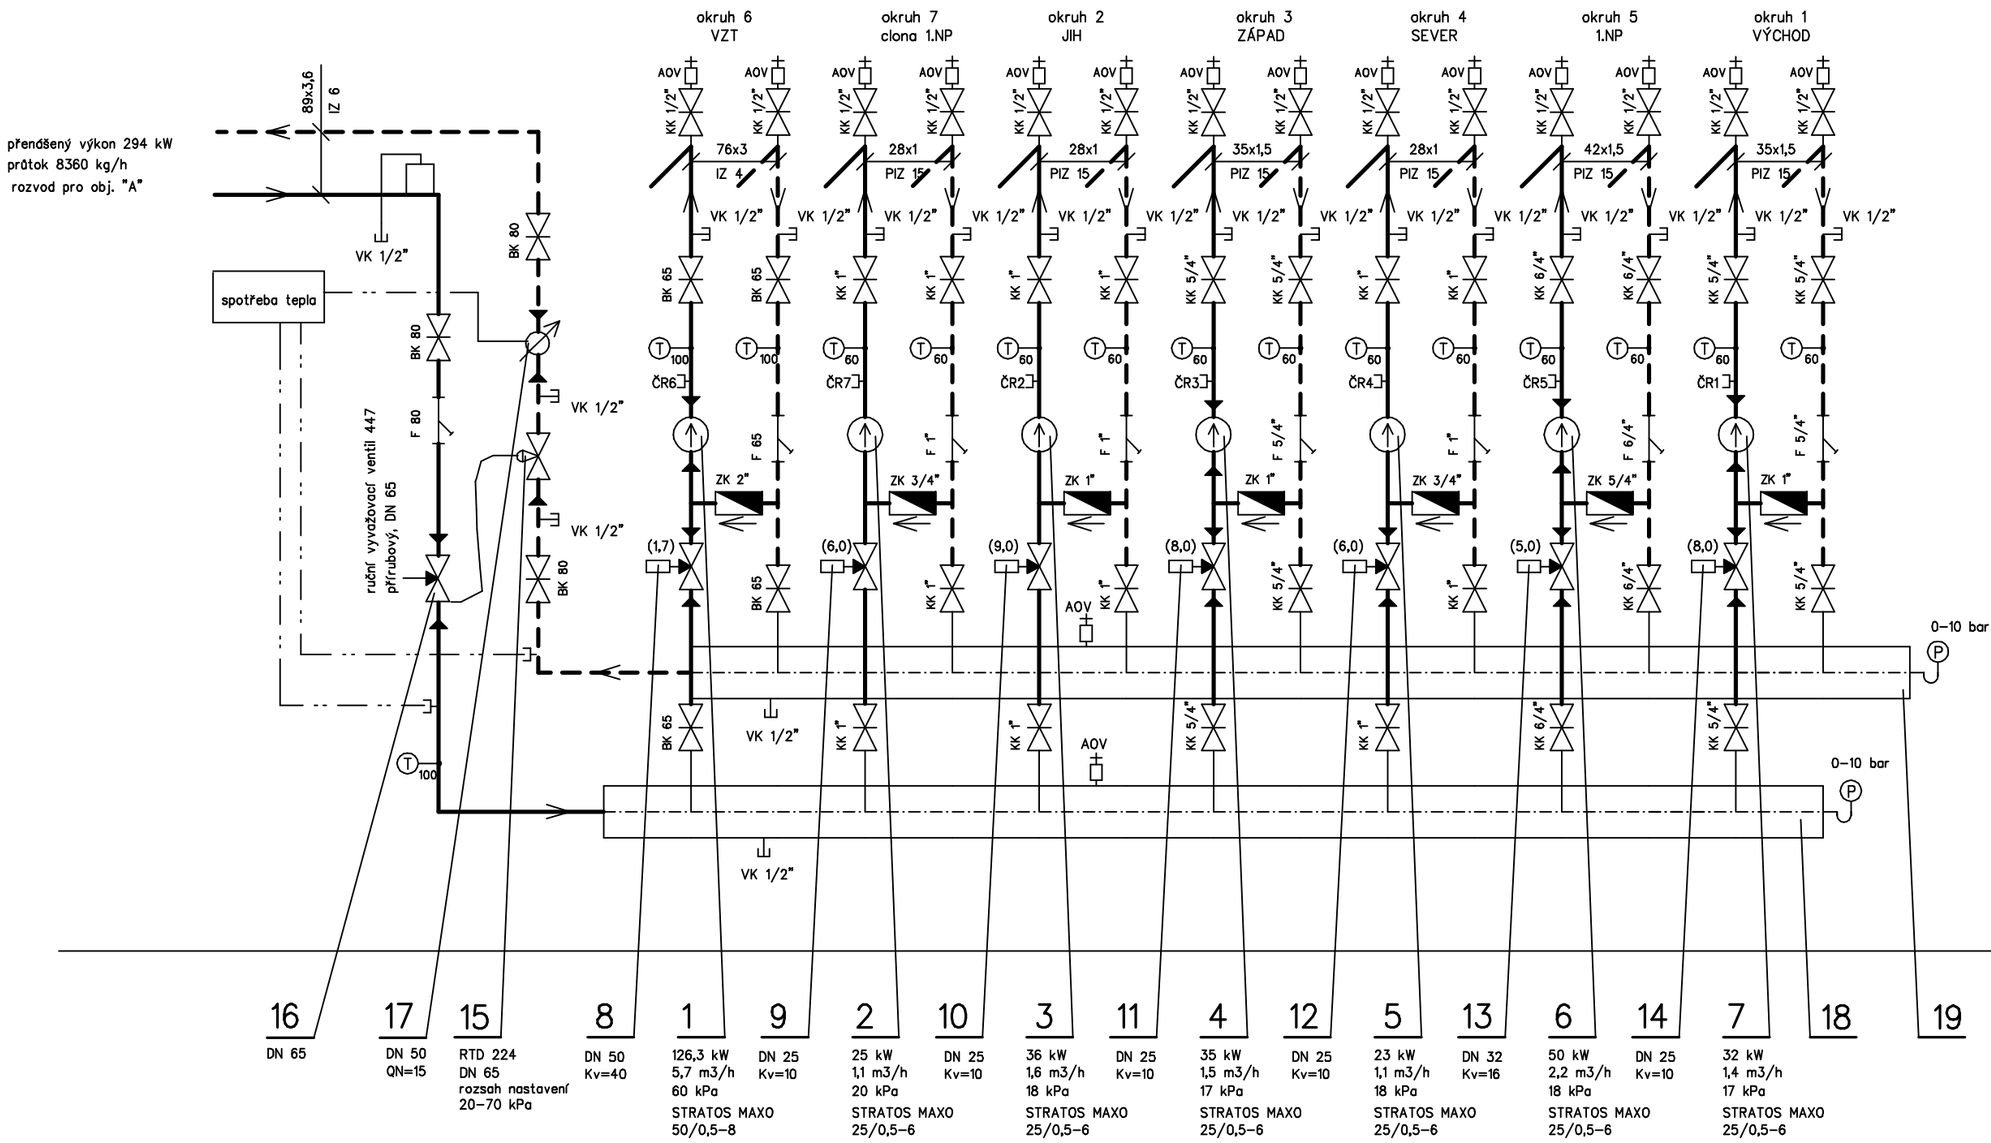

KRESLIL	PROJEKTANT	ODPOV. PROJEKTANT	HIP	KONTROLOVAL
ING.JIŘÍ BOHADLO	ING.JIŘÍ BOHADLO	ING.JIŘÍ BOHADLO	ING. R. HUBKA	ING. R. HUBKA

PROXION
PROJEKČNÍ A INŽENÝRSKÁ KANCELÁŘ
HURDÁLKOVA 206, 547 01 NÁCHOD
tel. 491 433 158 fax. 491 487 785

STAVEBNÍK	Královehradecký kraj, Pivovarské nám. 1245, Hradec Králové
MÍSTO STAVBY	Oblastní nemocnice Náchod

AKCE SPOJOVACÍ LOGISTICKÉ A PROVOZNÍ KORIDORY A ZMĚNA PŘIPOJENÍ ČEZ DISTRIBUCE a.s.

OBJEKT SO–026 PODZEMNÍ PROPOJENÍ PAVILONU "A" a "K"
DÍL VYTÁPĚNÍ

OBSAH
SCHÉMA STROJOVNY TEPLA OBJ."A"

STUPEŇ	DSP
DATUM	06.2020
ZAKÁZKOVÉ ČÍSLO	243–683.1
ARCHIVNÍ ČÍSLO	480
FORMÁT	2 x A4
MĚŘÍTKO	
ČÍSLO VÝKRESU	V–02

PDF created with pdfFactory trial version www.pdffactory.com