SITUACE POZEMNÍ KOMUNIKACE - Č.2

M 1:250

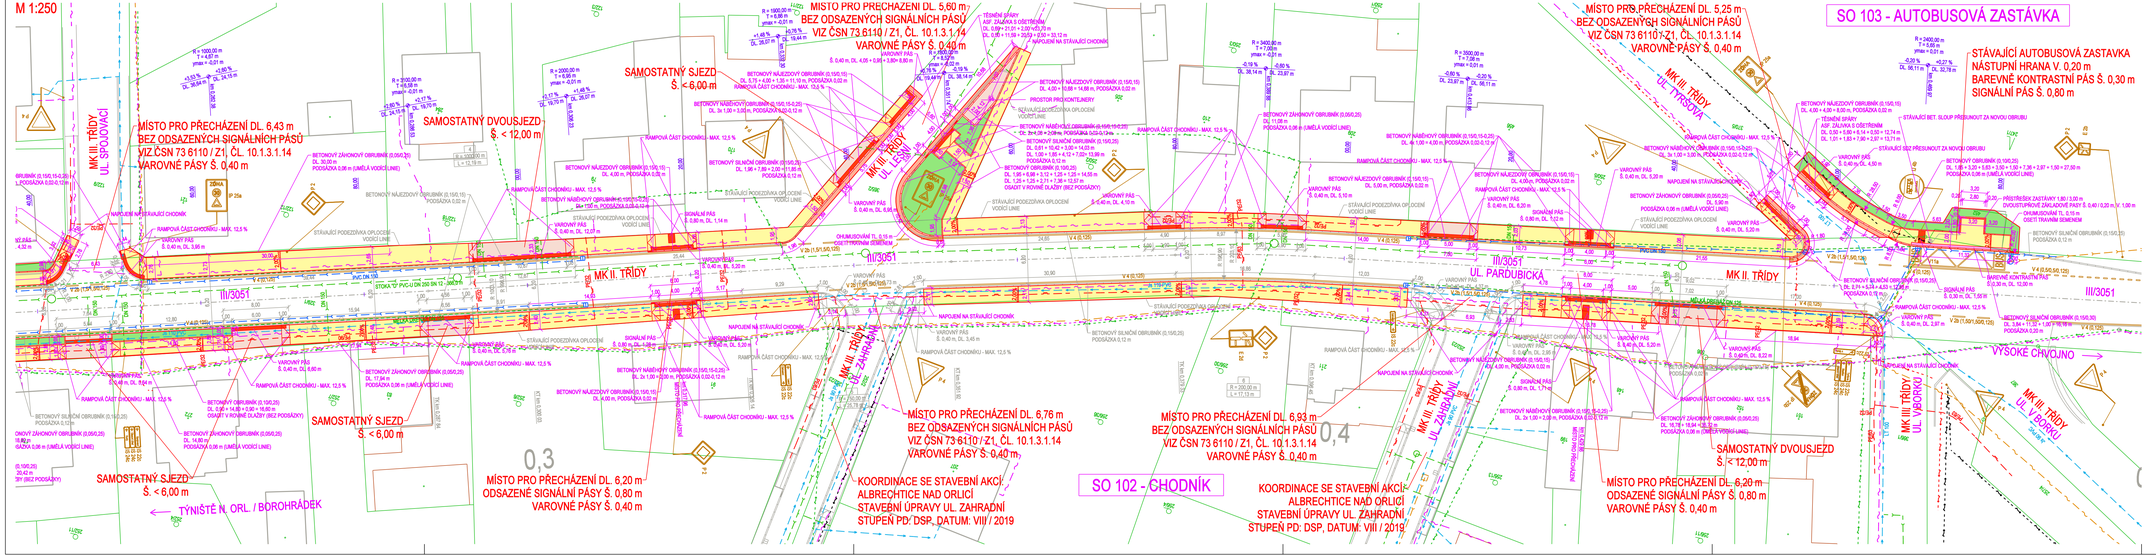
MÍSTO PRO PŘECHÁZENÍ DL. 6,43 m
BEZ ODSAZENÝCH SIGNÁLNÍCH PÁSŮ
VIZ ČSN 73 6110 / Z1, ČL. 10.1.3.1.14
VAROVNÉ PÁSY Š. 0,40 m
MK III. TŘÍDY
UL. SPOJOVACÍ
SAMOSTATNÝ DVOUSJEZD
Š. < 12,00 m
SAMOSTATNÝ SJEZD
Š. < 6,00 m
MÍSTO PRO PŘECHÁZENÍ DL. 5,60 m
BEZ ODSAZENÝCH SIGNÁLNÍCH PÁSŮ
VIZ ČSN 73 6110 / Z1, ČL. 10.1.3.1.14
VAROVNÉ PÁSY Š. 0,40 m
SAMOSTATNÝ SJEZD
Š. < 6,00 m
MK III. TŘÍDY
UL. LESNÍ
III/3051
MK II. TŘÍDY
MÍSTO PRO PŘECHÁZENÍ DL. 5,25 m
BEZ ODSAZENÝCH SIGNÁLNÍCH PÁSŮ
VIZ ČSN 73 6110 / Z1, ČL. 10.1.3.1.14
VAROVNÉ PÁSY Š. 0,40 m
MK III. TŘÍDY
UL. VYSOKÁ
SO 103 - AUTOBUSOVÁ ZASTÁVKA
STÁVAJÍCÍ AUTOBUSOVÁ ZASTAVKA
NÁSTUPNÍ HRANA V. 0,20 m
BAREVNÉ KONTRASTNÍ PÁS Š. 0,30 m
SIGNÁLNÍ PÁS Š. 0,80 m
UL. PARDUBICKÁ
MÍSTO PRO PŘECHÁZENÍ DL. 6,76 m
BEZ ODSAZENÝCH SIGNÁLNÍCH PÁSŮ
VIZ ČSN 73 6110 / Z1, ČL. 10.1.3.1.14
VAROVNÉ PÁSY Š. 0,40 m
KOORDINACE SE STAVEBNÍ AKCÍ:
ALBRECHTICE NAD ORLICÍ
STAVEBNÍ ÚPRAVY UL. ZAHRADNÍ
STUPEŇ PD: DSP, DATUM: VIII / 2019
MK III. TŘÍDY
UL. ZAHRADNÍ
MÍSTO PRO PŘECHÁZENÍ DL. 6,93 m
BEZ ODSAZENÝCH SIGNÁLNÍCH PÁSŮ
VIZ ČSN 73 6110 / Z1, ČL. 10.1.3.1.14
VAROVNÉ PÁSY Š. 0,40 m
SO 102 - CHODNÍK
KOORDINACE SE STAVEBNÍ AKCÍ:
ALBRECHTICE NAD ORLICÍ
STAVEBNÍ ÚPRAVY UL. ZAHRADNÍ
STUPEŇ PD: DSP, DATUM: VIII / 2019
MÍSTO PRO PŘECHÁZENÍ DL. 6,20 m
ODSAZENÉ SIGNÁLNÍ PÁSY Š. 0,80 m
VAROVNÉ PÁSY Š. 0,40 m
SAMOSTATNÝ DVOUSJEZD
Š. < 12,00 m
MÍSTO PRO PŘECHÁZENÍ DL. 6,20 m
ODSAZENÉ SIGNÁLNÍ PÁSY Š. 0,80 m
VAROVNÉ PÁSY Š. 0,40 m
MK III. TŘÍDY
UL. V OBLOUKU
VYSOKÉ CHVOJNO
SAMOSTATNÝ SJEZD
Š. < 6,00 m
TÝNIŠTĚ N. ORL. / BOROHRÁDEK
0,3
0,4
STÁVAJÍCÍ SLOUP PŘESUNOUT ZA NOVOU OBRUBU
STÁVAJÍCÍ BET. SLOUP PŘESUNOUT ZA NOVOU OBRUBU
STÁVAJÍCÍ SKŘÍŇ
PŘECHODOVÁ ZÁSTÁVKA 1,80 / 3,00 m
DVOUSTRANNÉ ZÁKLADOVÉ PASY Š. 0,40 / 0,20 m, V. 1,00 m
OSET TRAVNÍM SEMENEM
ZÁVĚRNÁ KONTRUKCE
V. 0,30 m, DL. 12,50 m
PŘÍSTŘEŠEK ZASTÁVKY
ŠIKMÁ RAMPA
ŠIKMÁ RAMPA
ŠIKMÁ RAMPA