
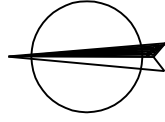



PŘEHLEDNÁ SITUACE STAVBY

M 1:5000

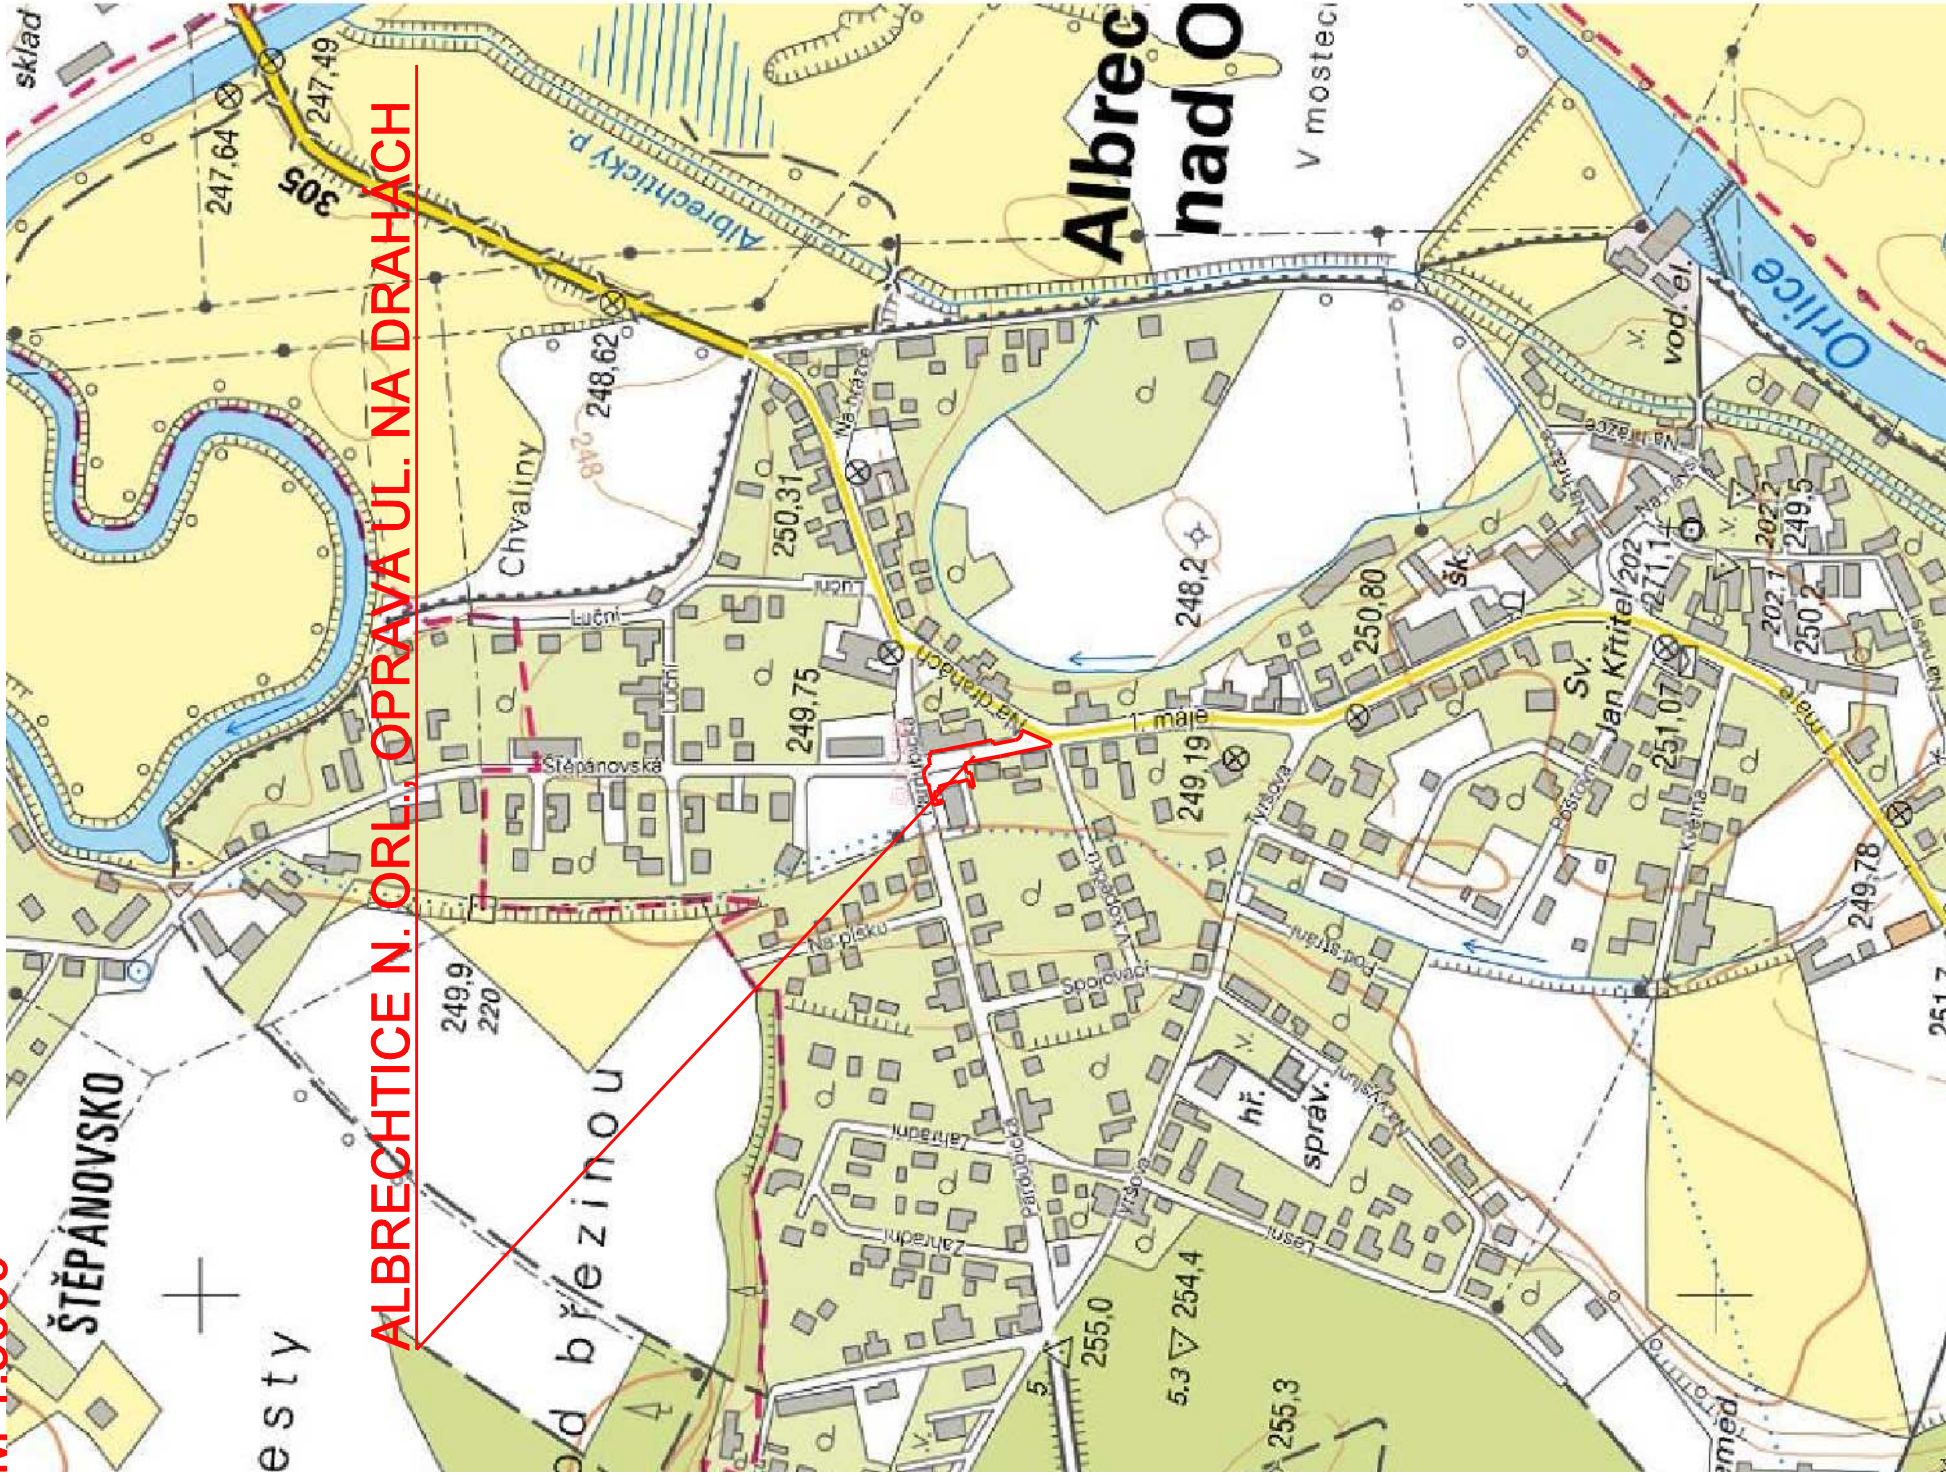

SOUŘADNICOVÝ SYSTÉM: S-JTSK
VÝŠKOVÝ SYSTÉM: BpV

B
DSP

ZADATEL:	 OBEC ALBRECHTICE NAD ORLICÍ NA VÝSLUNÍ 275 517 22 ALBRECHTICE NAD ORLICÍ IČO 005 79 106	RAZÍTKO, DATUM, PODPIS:
----------	--	-------------------------

KRESLIL:	ING. JAKUB HAJN		
ZPRACOVAL:	ING. JAKUB HAJN		
TECHNICKÁ KONTROLA:	ING. JAKUB HAJN		
ZODPOVĚDNÝ PROJEKTANT:	ING. PAVEL MATYS		
HLAVNÍ PROJEKTANT:	ING. PAVEL MATYS		
KRAJ:	KRÁLOVÉHRADECKÝ	OKRES:	RYCHNOV NAD KNEŽNOU
INVESTOR:	OBEC ALBRECHTICE NAD ORLICÍ, NA VÝSLUNÍ 275, 517 22 ALBRECHTICE NAD ORLICÍ	OBEC:	ALBRECHTICE NAD ORLICÍ
AKCE:	ALBRECHTICE NAD ORLICÍ, OPRAVA UL. NA DRAHÁCH		
OBJEKT:	SO 101 - KOMUNIKACE		
OBSAH:	PŘEHLEDNÁ SITUACE STAVBY		
STUPEŇ:	DSP	ZAK ČÍSLO:	0003
ARCHIVNÍ ČÍSLO:	2017-001-0003	DATUM:	XII / 2017
FORMÁT:	2 A4	MĚŘÍTKO:	1:5000
ČÍSLO SOUPRAVY:	ČÍSLO PŘÍLOHY:	B.1.	