



VZOROVÝ PŘÍČNÝ ŘEZ  
M 1:50

Návrhová úroveň porušení: D0  
Třída dopravního zatížení: III

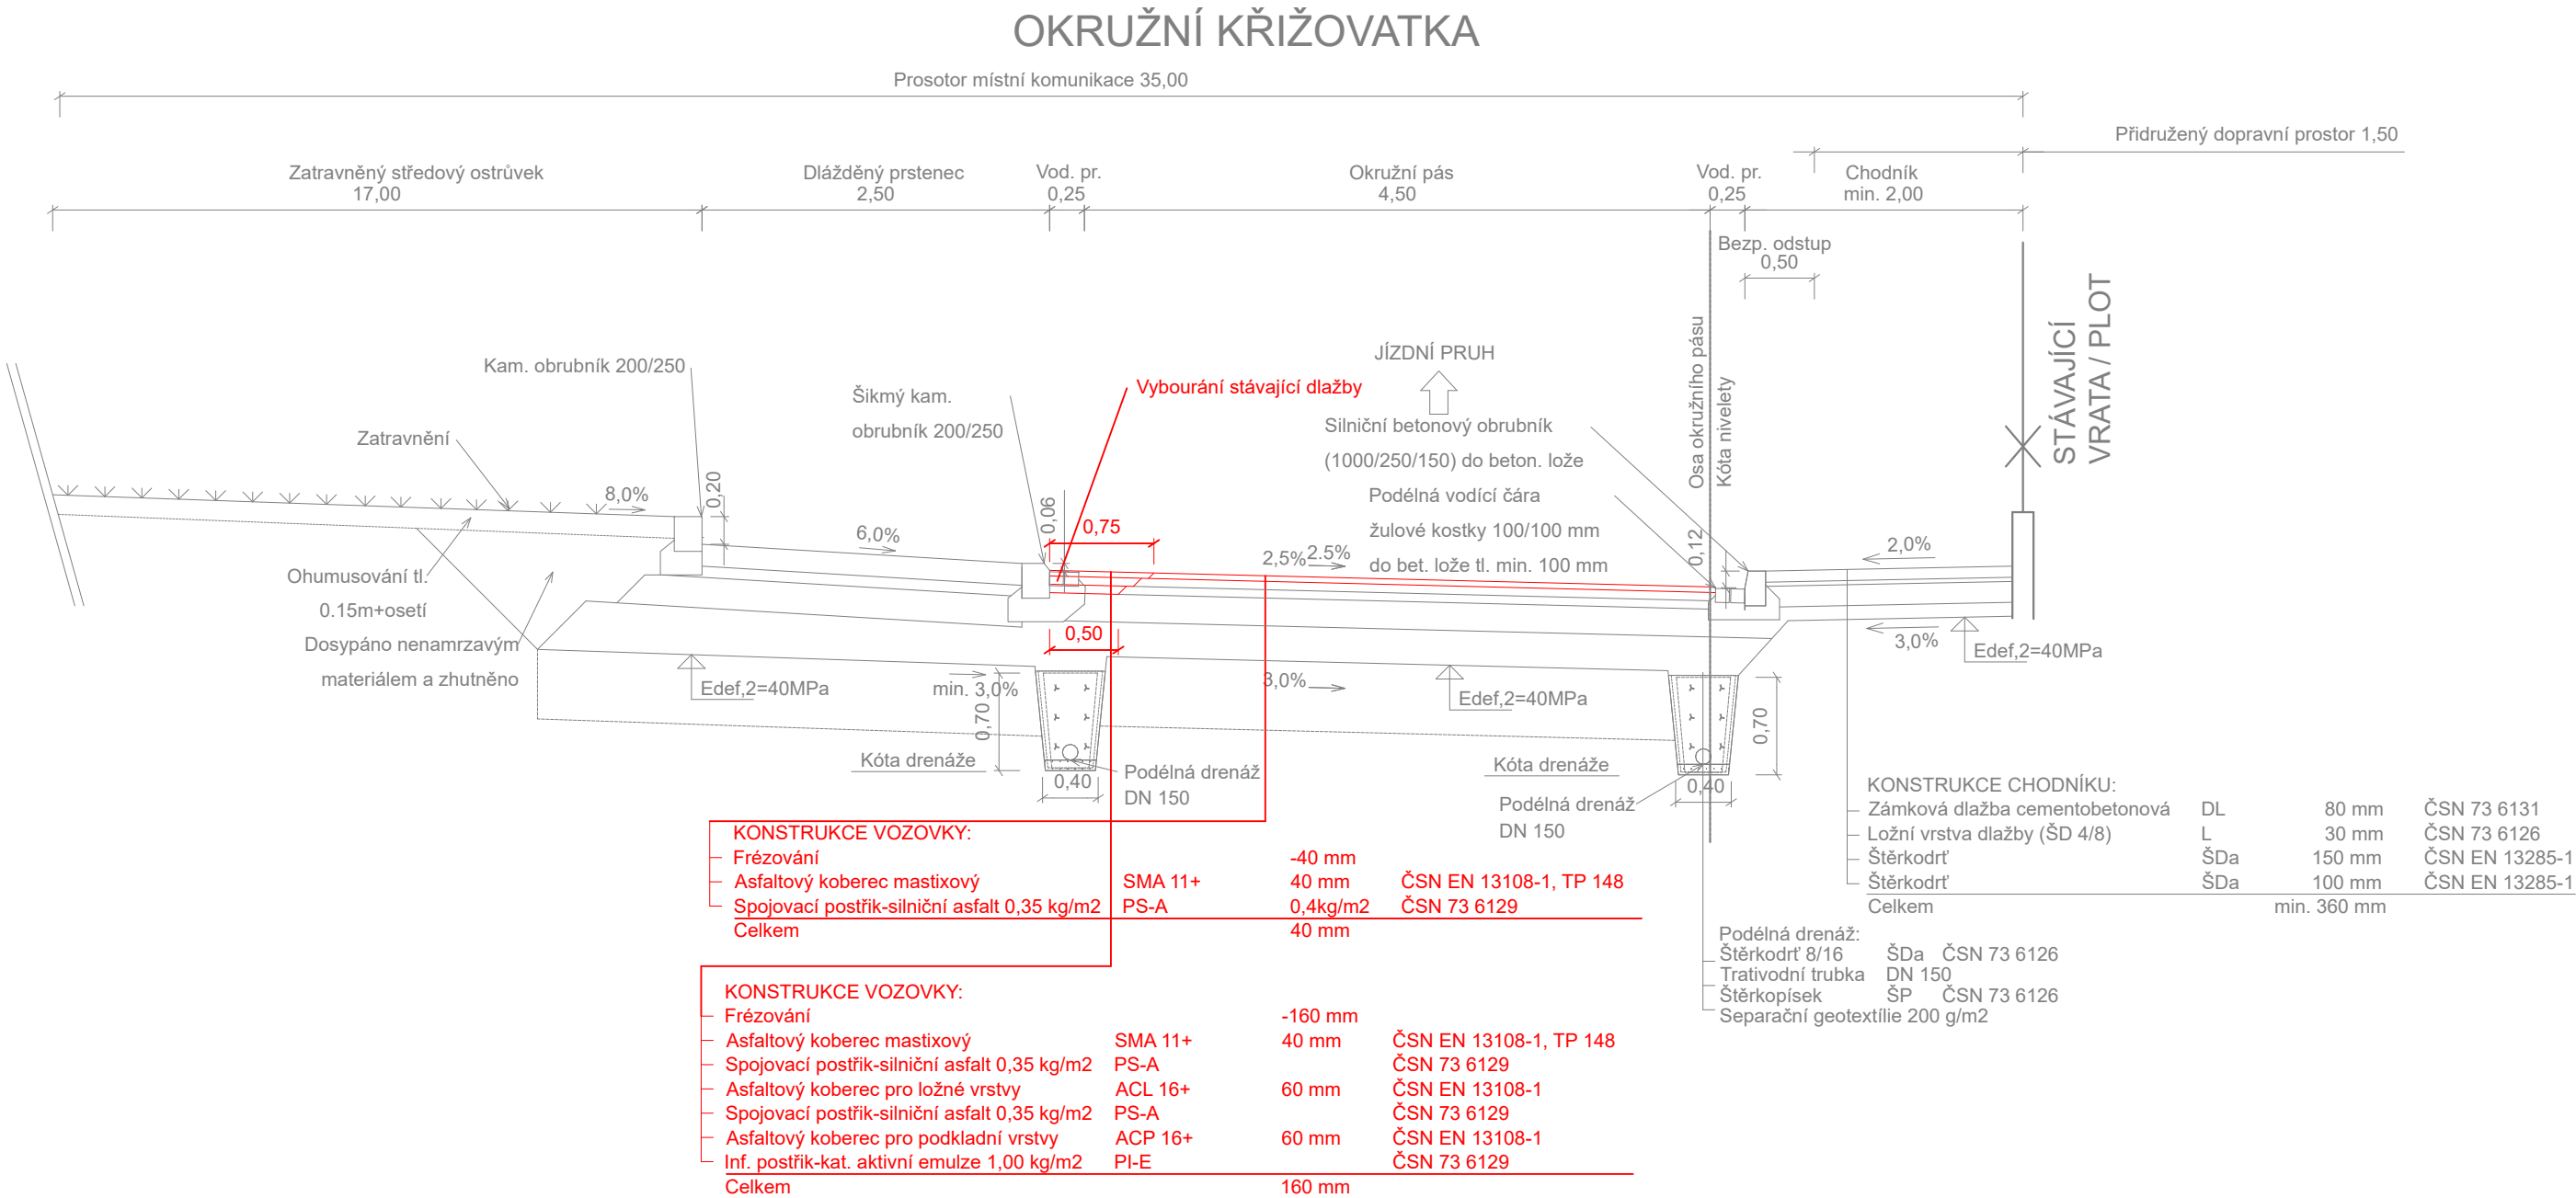

VZOROVÝ PŘÍČNÝ ŘEZ ZKOSENÍM OBRUBNÍKU  
M 1:10

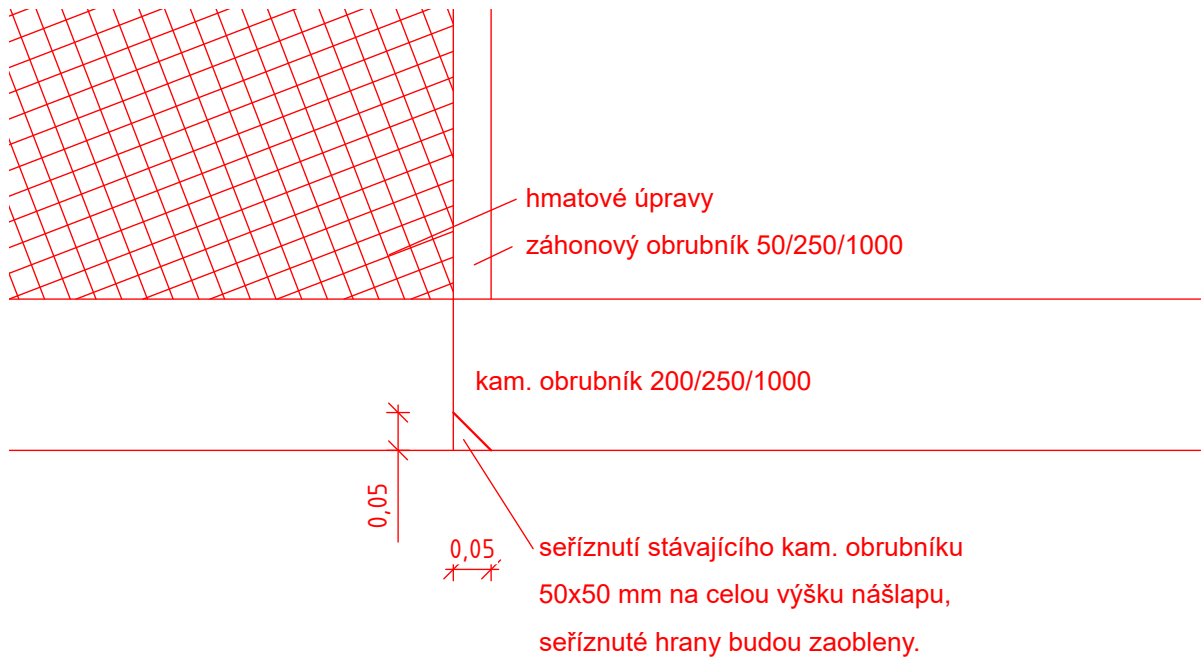






Souřadnicový systém: JTSK  
Výškový systém: Bpv

Investor:

KRÁLOVÉHRADECKÝ KRAJ

Královéhradecký kraj

Pivovarské náměstí 1245, 500 03 Hradec Králové - Plačice

<div>OBJEDNATEL:</div> <div>KRAJ</div> <div>Královéhradecký kraj</div> <div>Pivovarské náměstí 1245</div> <div>500 03 Hradec Králové</div>	<div>NÁZEV AKCE:</div> <div>I/14 VRCHLABÍ, NERUDOVA - NÁDRAŽNÍ</div>						
	<div>ČÁST / STAVEBNÍ OBJEKT:</div> <div>SO 101 - SILNICE I/14</div>						
	<div>PŘÍLOHA:</div> <div>VZOROVÉ PŘÍČNÉ ŘEZY</div>						
<div>ZHOTOVITEL:</div> <div>M - PROJEKCE</div> <div>M - PROJEKCE s.r.o.</div> <div>Resslova 956/13</div> <div>500 02 Hradec Králové</div> <div>www.m-projekce.cz</div>	<div>VYPRACOVAL:</div> <div>Karel Láska</div>				<div>PARÉ:</div>		
	<div>ZODP. PROJEKTANT:</div> <div>Karel Láska</div>						
	<div>KONTROLA:</div> <div>David Senohrábek, Dis.</div>						
	<div>MĚŘÍTKO:</div> <div>1:50, 10</div>	<div>Č. ZAKÁZKY:</div> <div>20-066-02</div>	<div>STUPEŇ:</div> <div>PDPS</div>	<div>DATUM:</div> <div>12/2020</div>	<div>ČÁST:</div> <div>D.101</div>	<div>PŘÍLOHA:</div> <div>4.</div>	