


KATASTRÁLNÍ MAPA

M 1:1 000

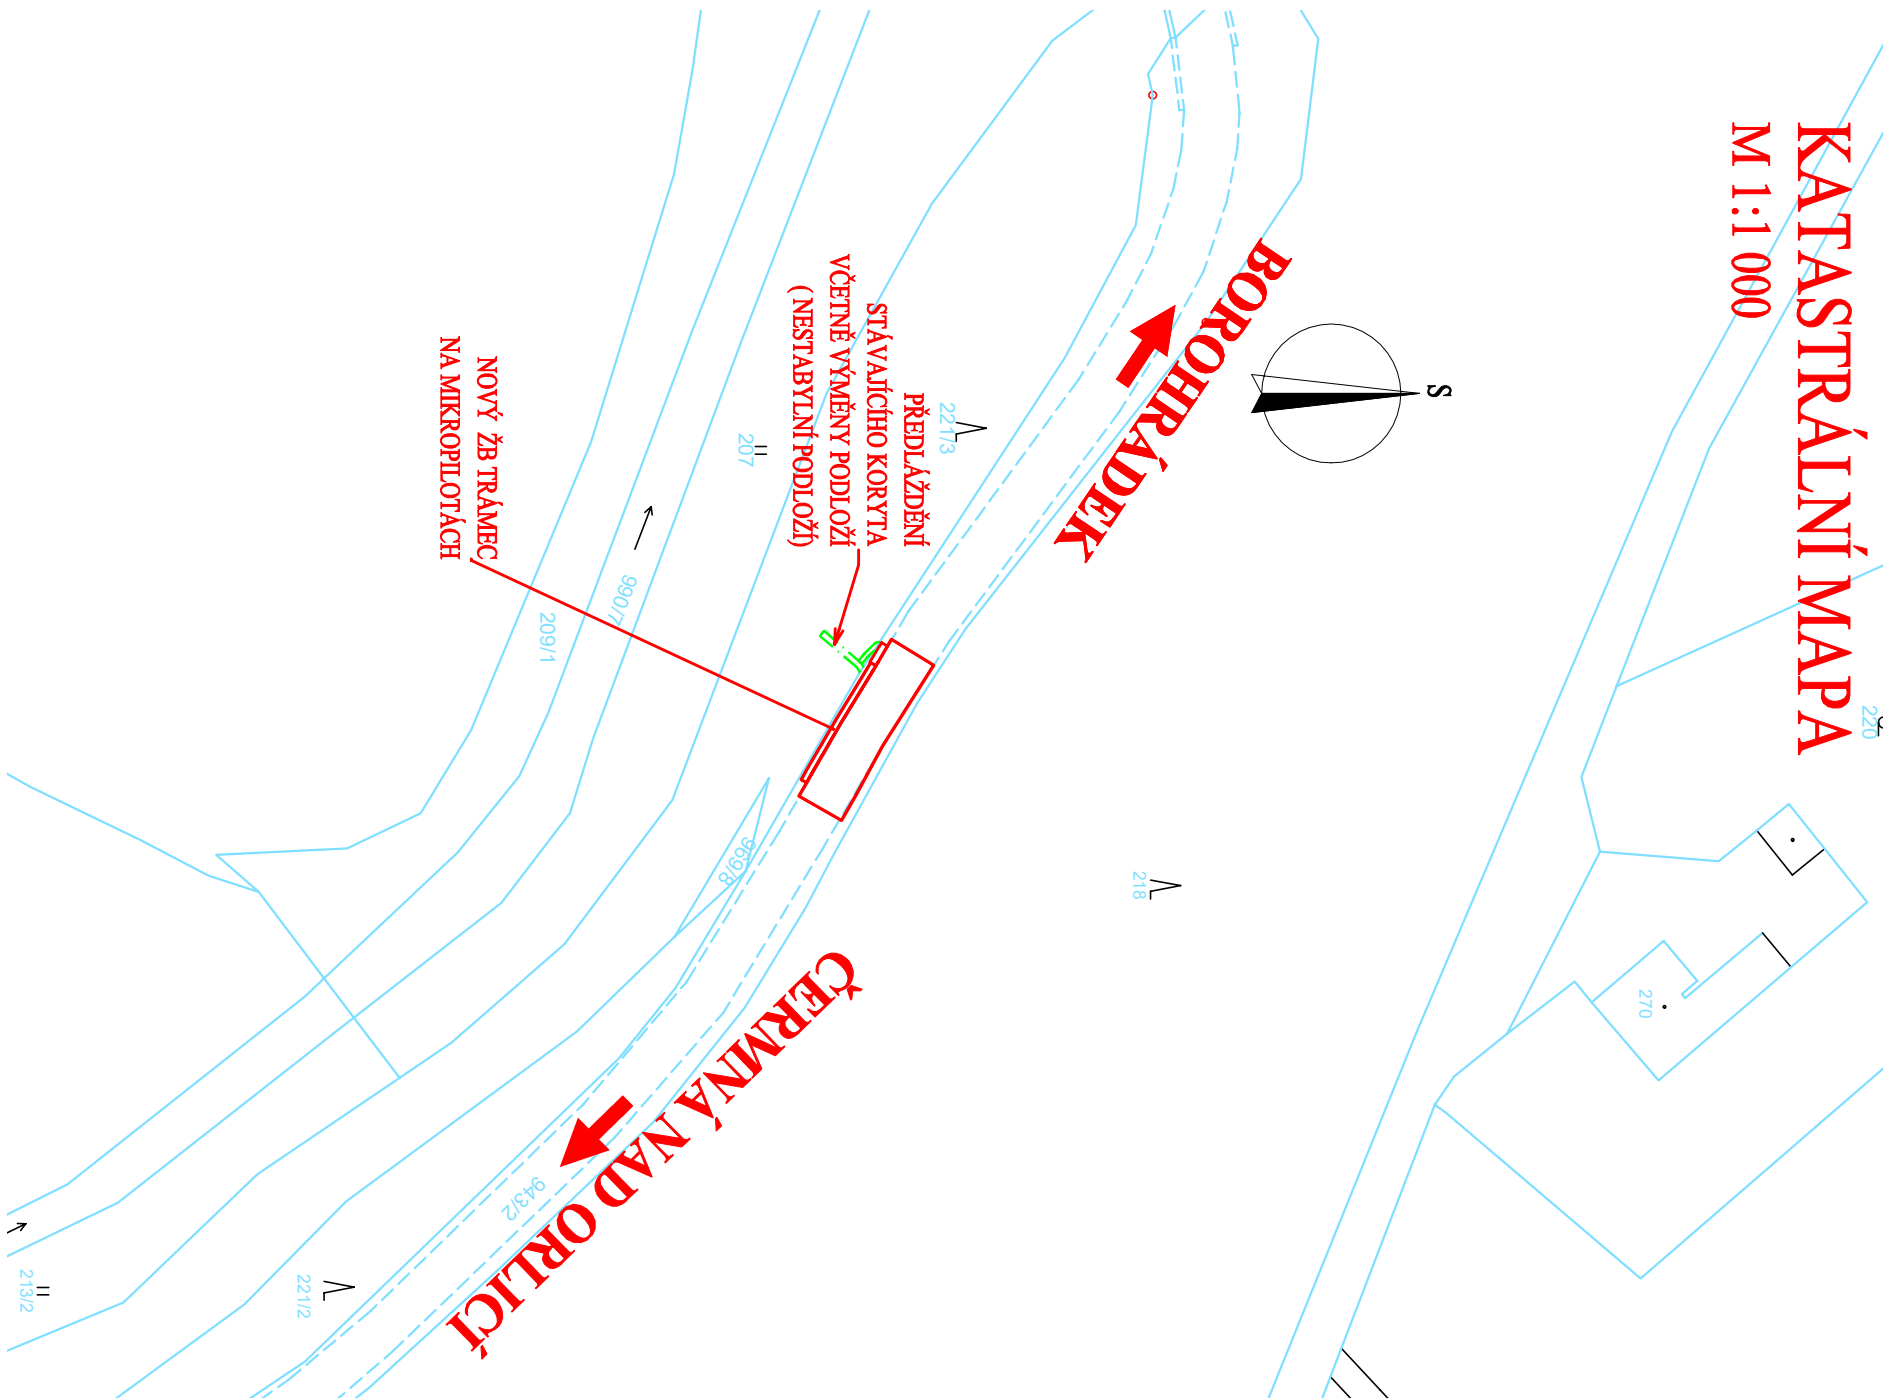

LEGENDA DOTČENÝCH POZEMKŮ:

943/2 Správa silnic Kraľovného kraja, Kutuhorská 59/23, Pláčice, 50004 Hradec Kraľovný
969/8 Lesy České republiky, s.p.,
221/3 Lesy České republiky, s.p.,
221/2 Lesy České republiky, s.p.,

LEGENDA ZÁBORU:

212/3 Lesy České republiky, s.p.
Plocha záboru 7 m²

SOUŘADNICOVÝ SYSTÉM: S-JTSK

email: info@kulhavý-stro.cz	STUPEŇ PD:	HLAVNÍ PROJEKTANT:	Ing. Kulhavý
PDPs	KRAJ: KRÁLOVÉHRADECKÝ KRAJ OBEC: BOROHRADEK	ZODPOVĚDNÝ PROJEKTANT:	Ing. Kulhavý
		VYPRACOVAL:	Ing. Kulhavý
		TECHNICKÁ KONTROLA:	Ing. Kulhavý
		INVESTOR: KRÁLOVÉHRADECKÝ KRAJ	
AKCE:	ZAJIŠTĚNÍ SVAHU II/317 BOROHRADEK	Č. ZAKÁZKY:	20006
OBJEKT:		DATUM:	10/2020
OBSAH:	KATASTRÁLNÍ MAPA	FORMÁT:	A4
		MĚŘÍTKO:	1:10000
		PARÉ:	Č. PŘÍLOHY:
			B.2