


CELKOVÁ SITUACE



ORTOFOTOMAPA

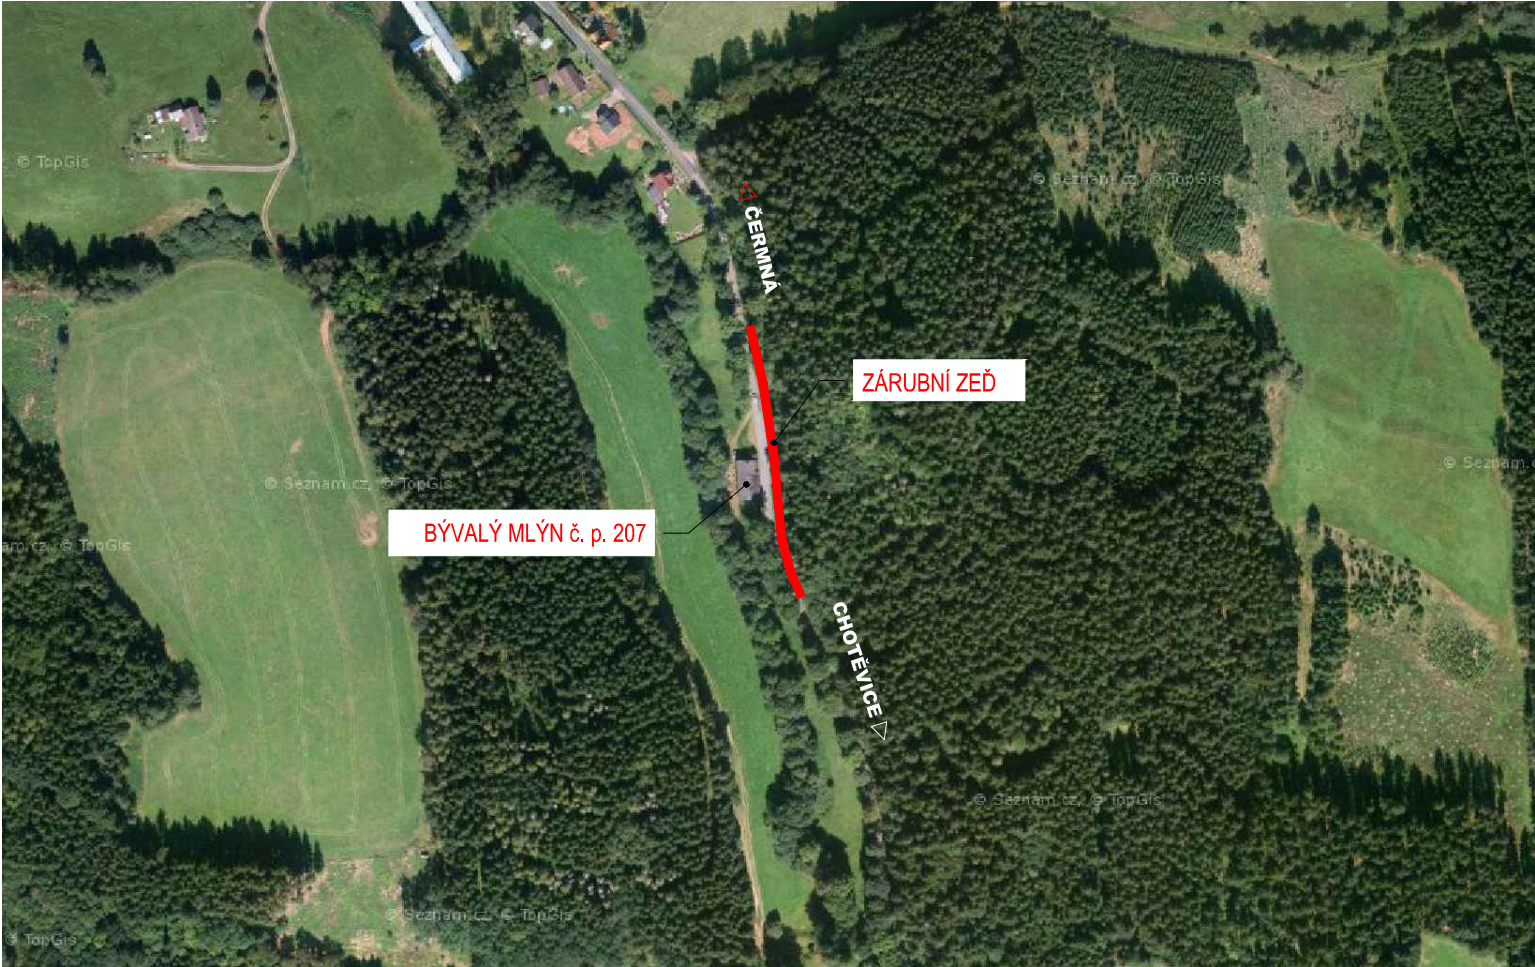

03		
02		
01		
ZMĚNA	POPIS	DATUM



**ING. IVAN ŠÍR**  
PROJEKTOVÁNÍ DOPRAVNÍCH STAVEB CZ s.r.o.  
Haškova 1714/3, 500 02 Hradec Králové, tel: +420 603 181 473, sir@sirivan.cz, www.sirivan.cz

IČ: 259 62 914

investor: Královéhradecký kraj  
Pivovarské náměstí 1245, 500 03, Hradec Králové

III/32549 Čermná, skalní masív u č. p. 207

- kraj:  
Královéhradecký

■ MÚ / OU:  
Vrchlabí

■ stupeň utajení:  
bez utajení

■ datum:  
03 / 2019

■ zakázkové číslo:  
O17039


■ stupeň PD:  
PDPS
- odpovědný projektant stavby:  
Ing. Ivan Šír

■ odpovědný projektant objektu:  
Ing. Ivan Šír

■ vypracoval:  
Ing. Jaroslav Seifrt

■ kontroloval:  
Ing. Ivan Šír

■ změna číslo:  
00

■ měřítko:  
-
- 

A. SOUHRNNÉ ŘEŠENÍ STAVBY  
CELKOVÁ SITUACE STAVBY