




NAVRŽENÁ PŘÍSTAVBA STÁVAJÍCÍ OBJEKT Hranice dotčeného pozemku

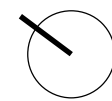

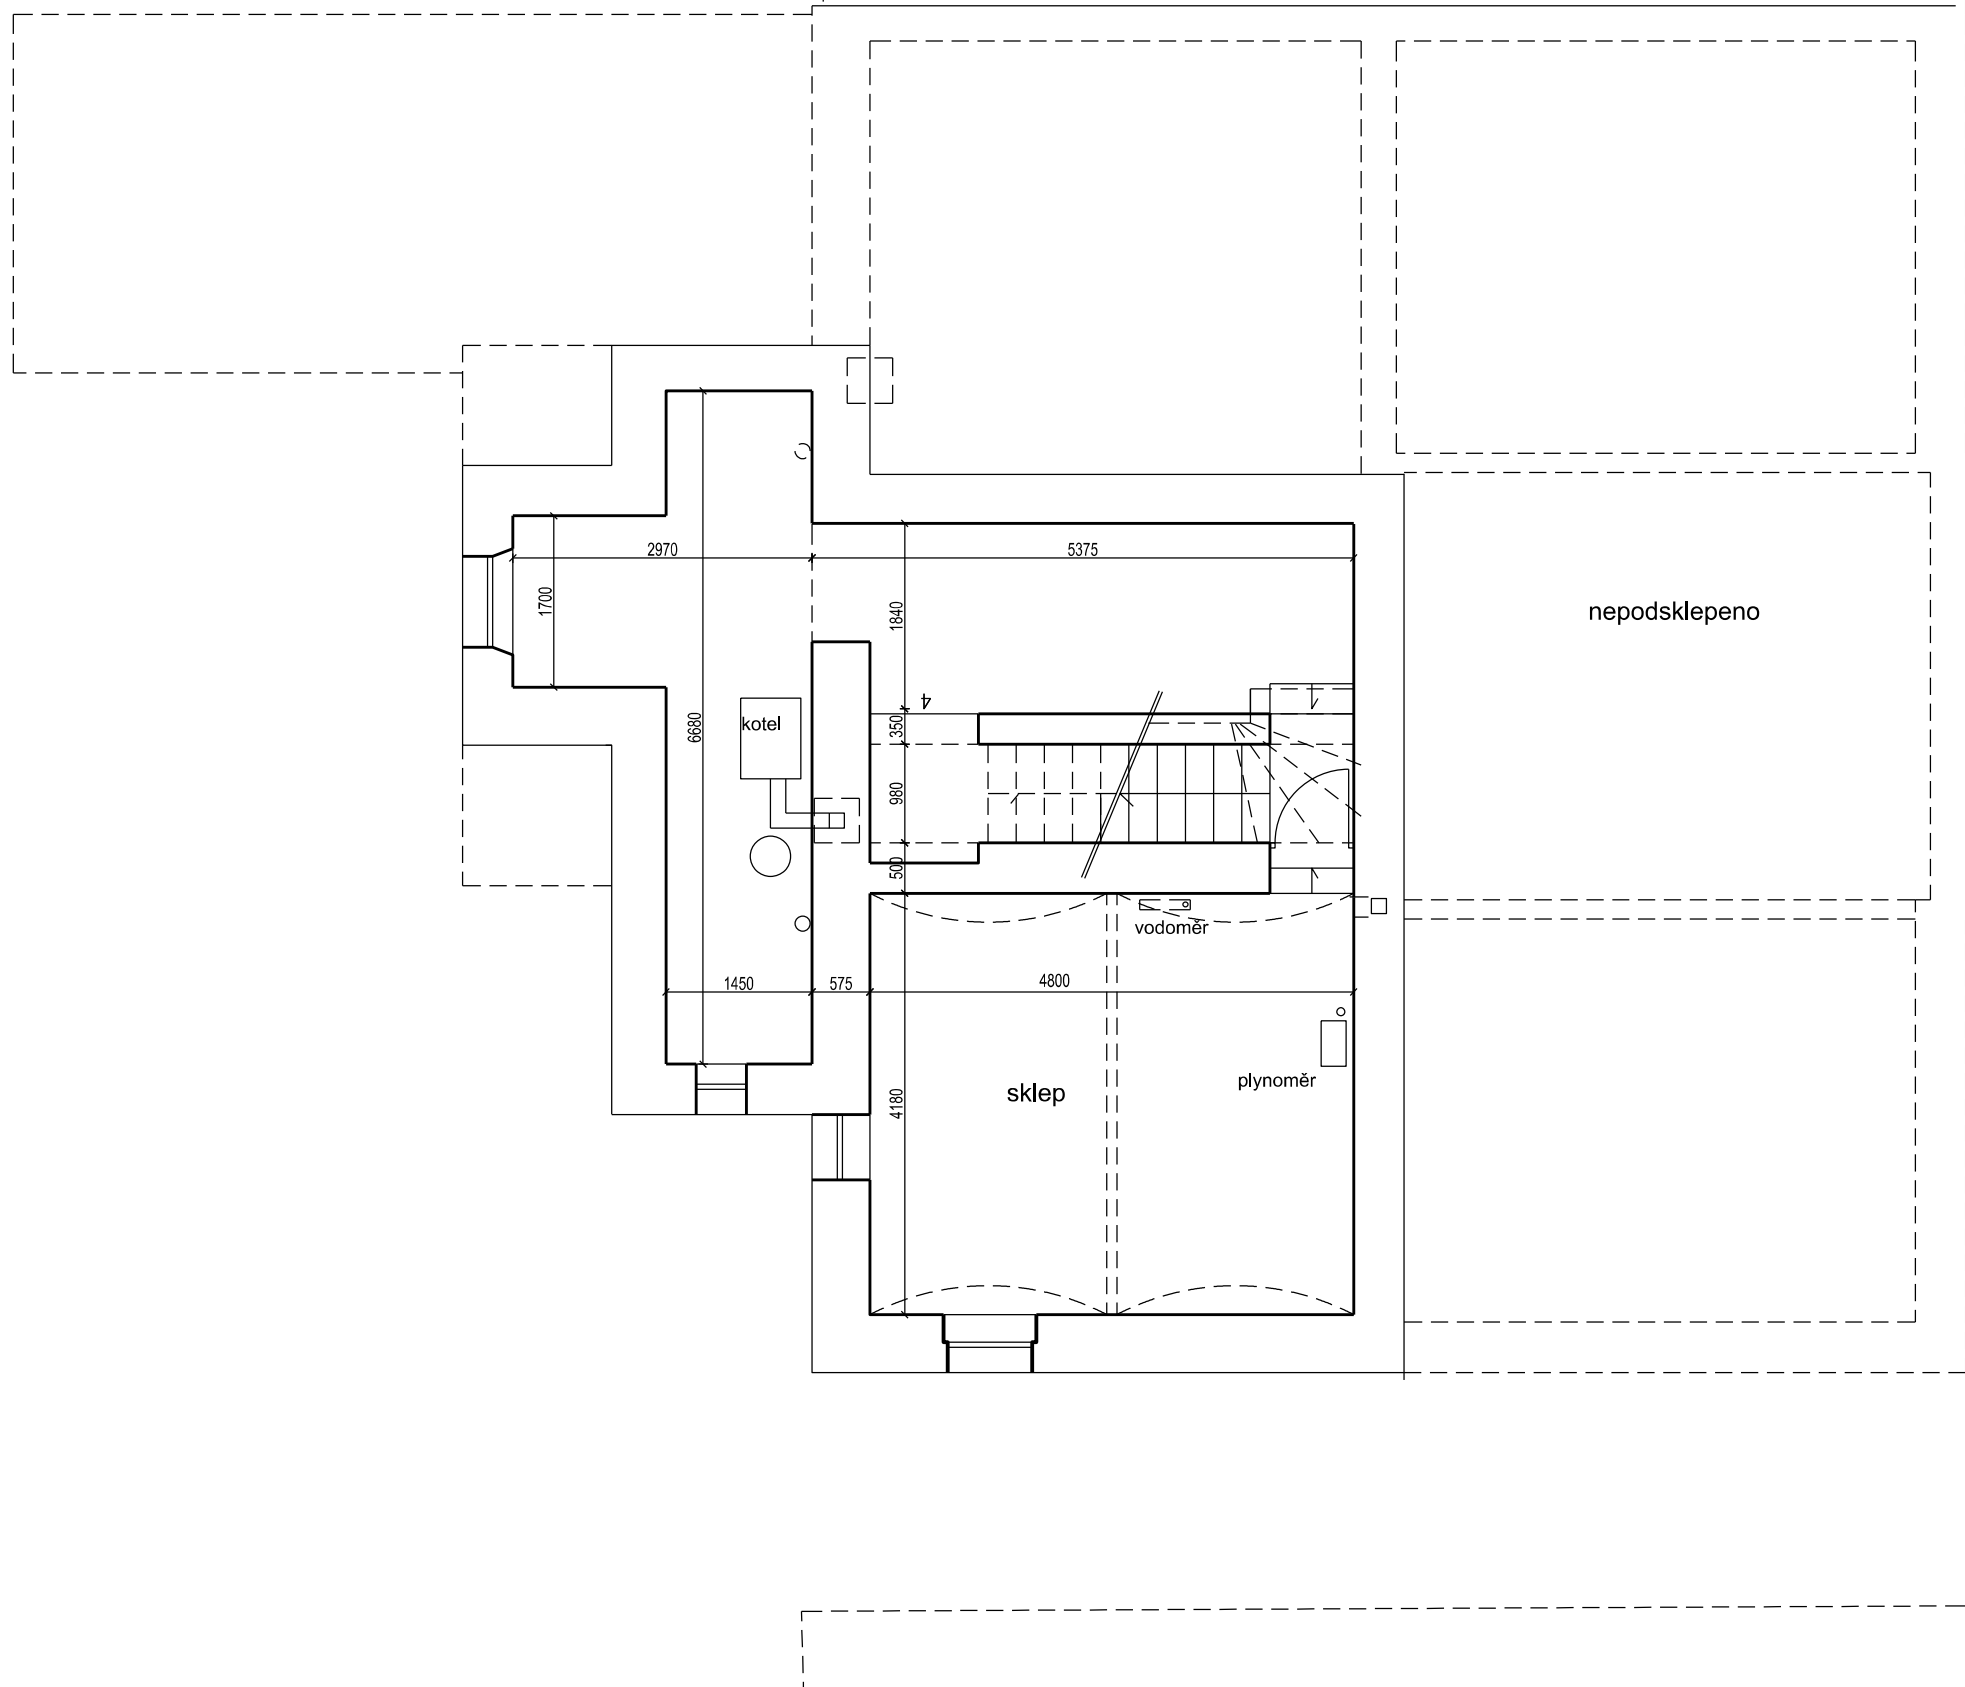


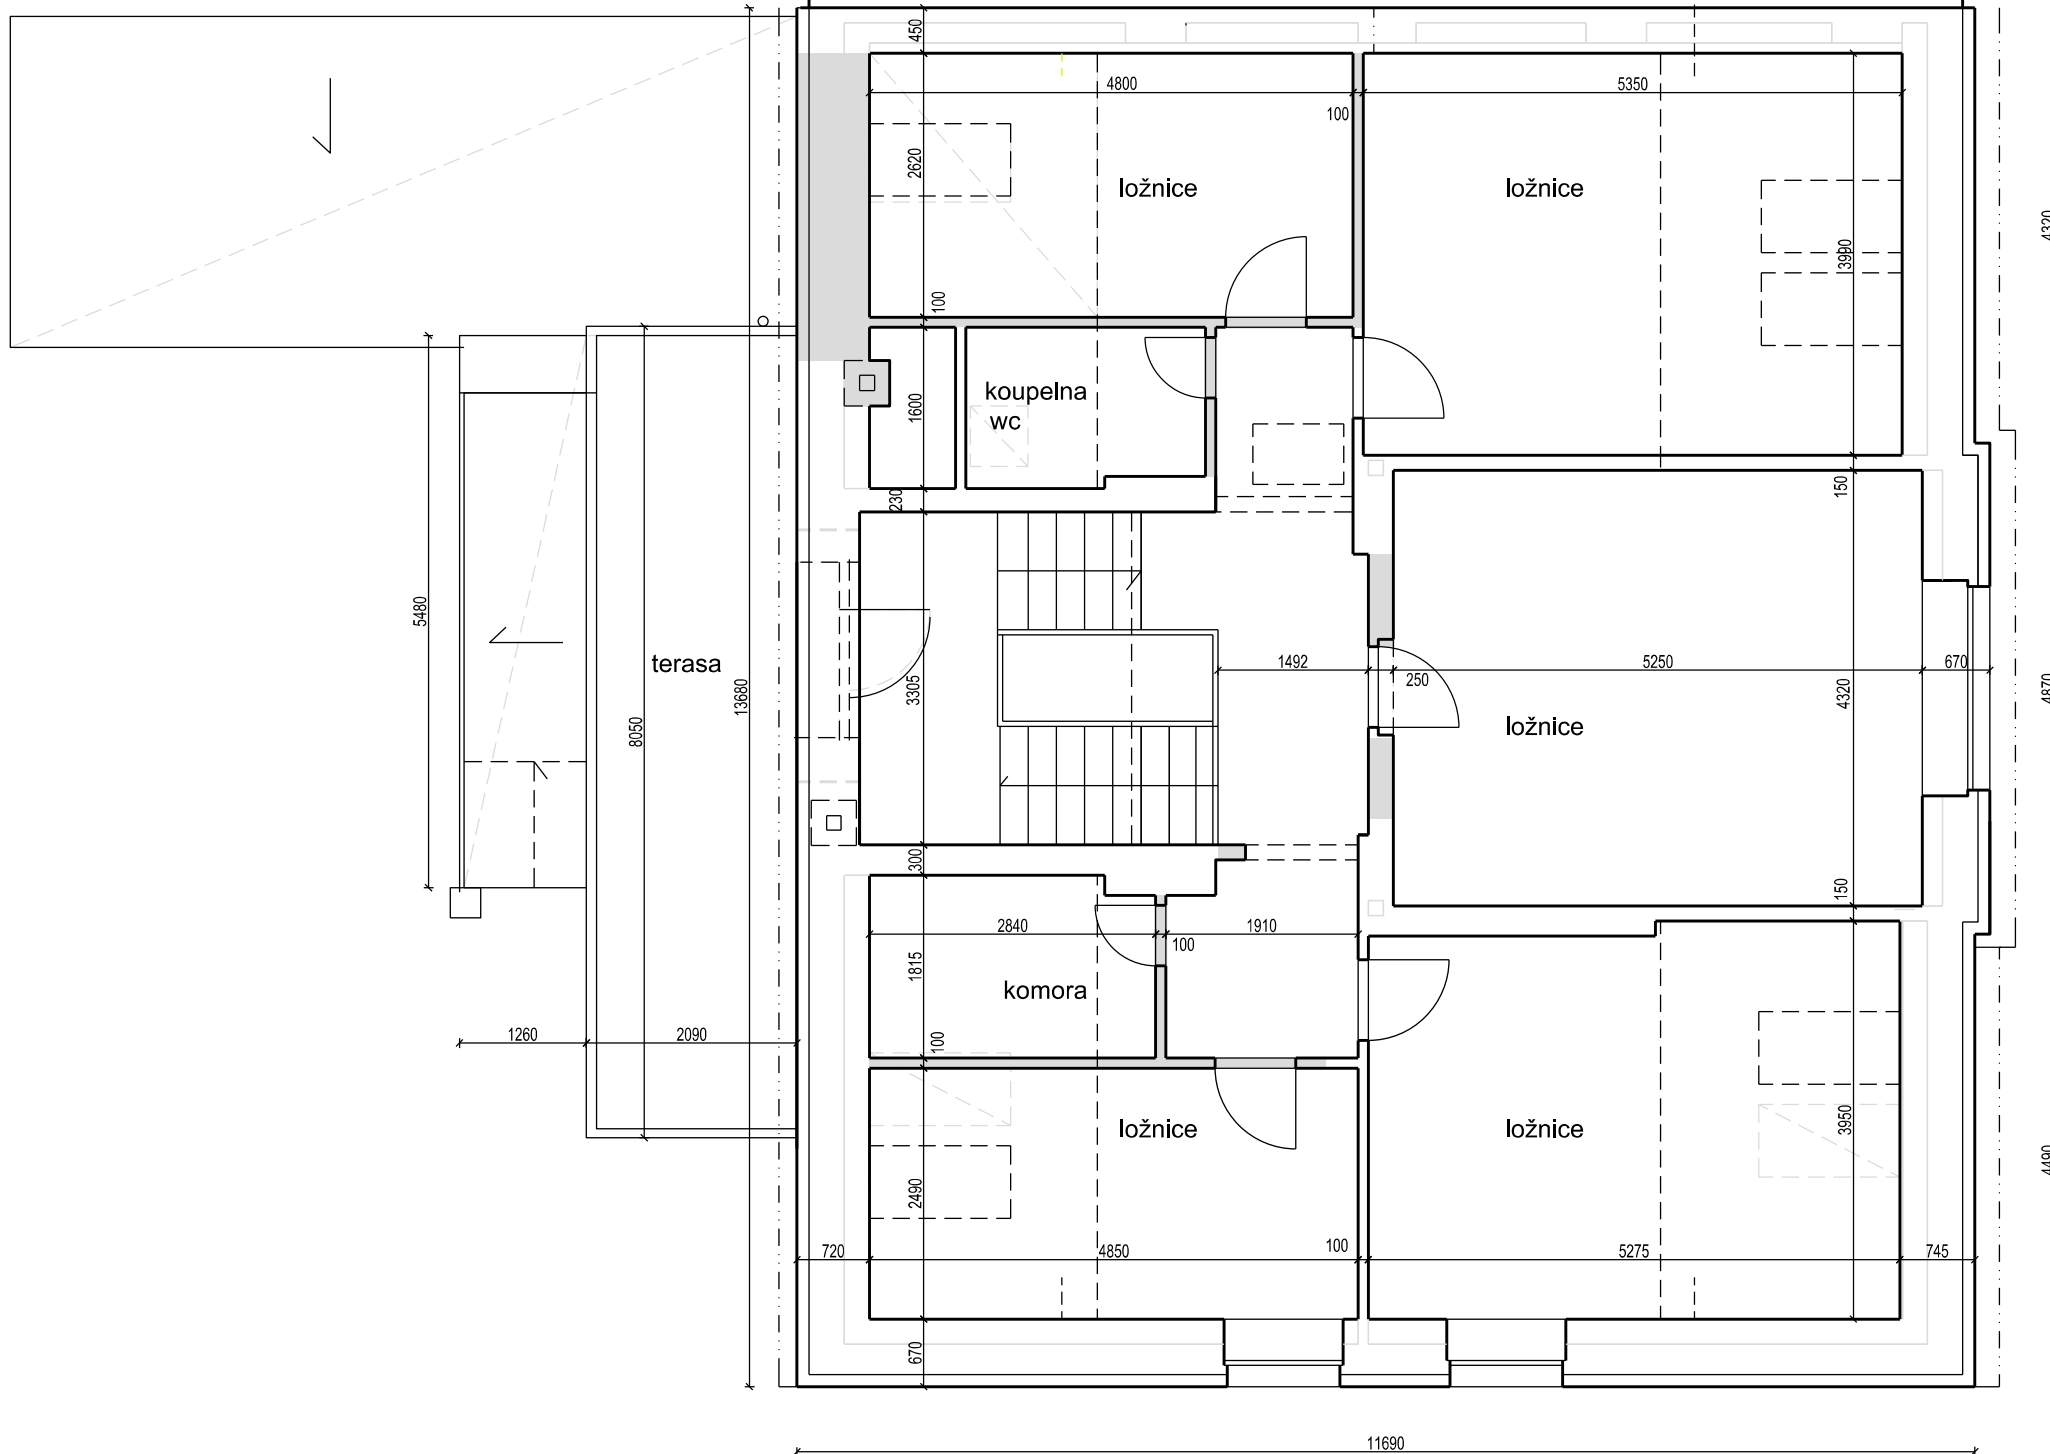




bourané konstrukce

koty a výměry jsou orientační

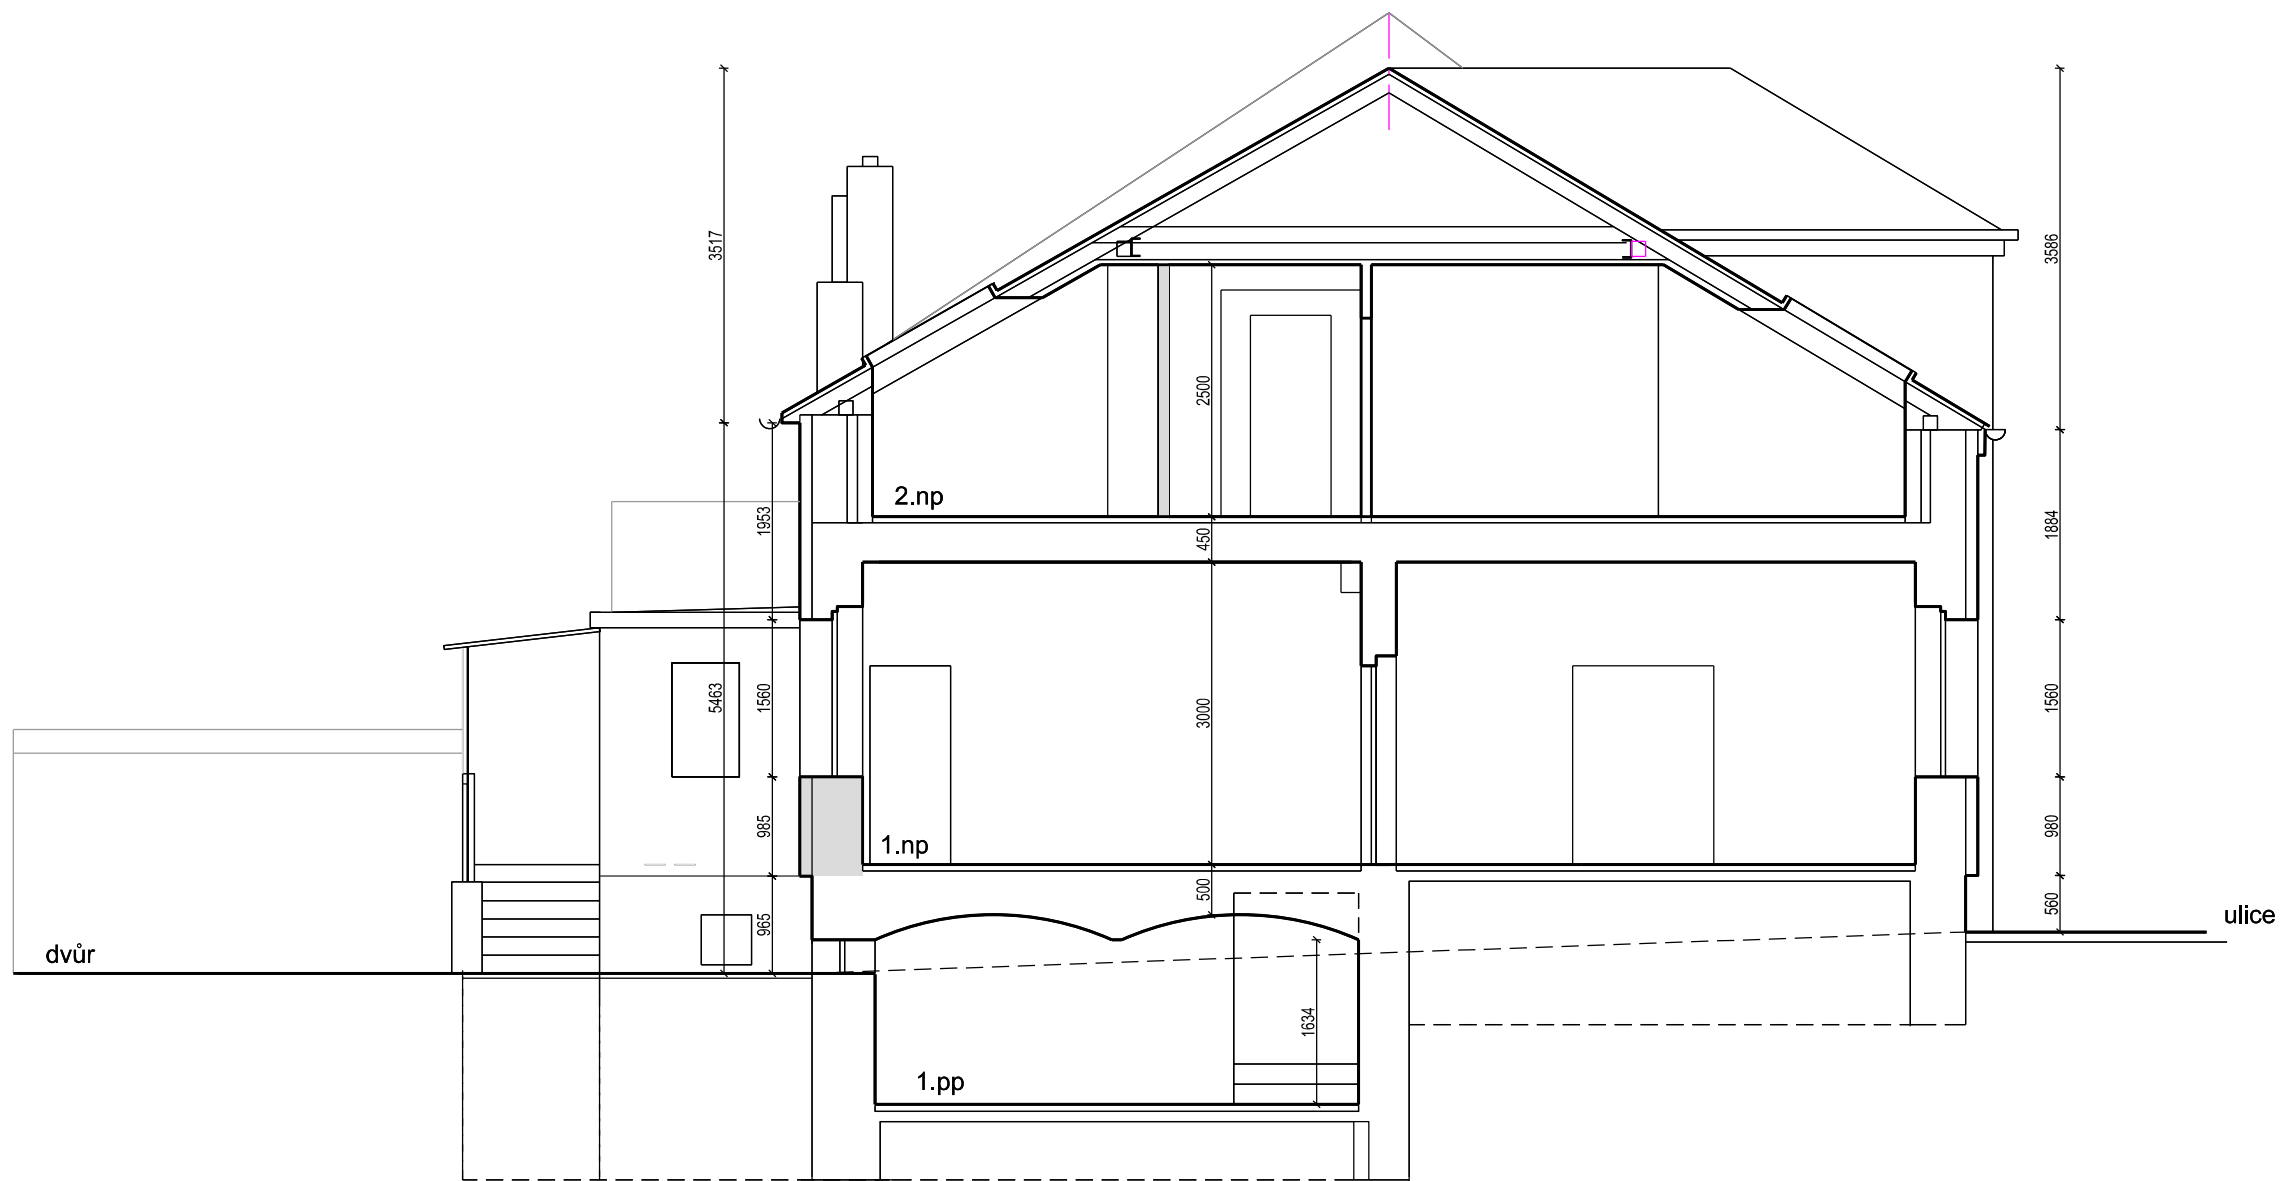




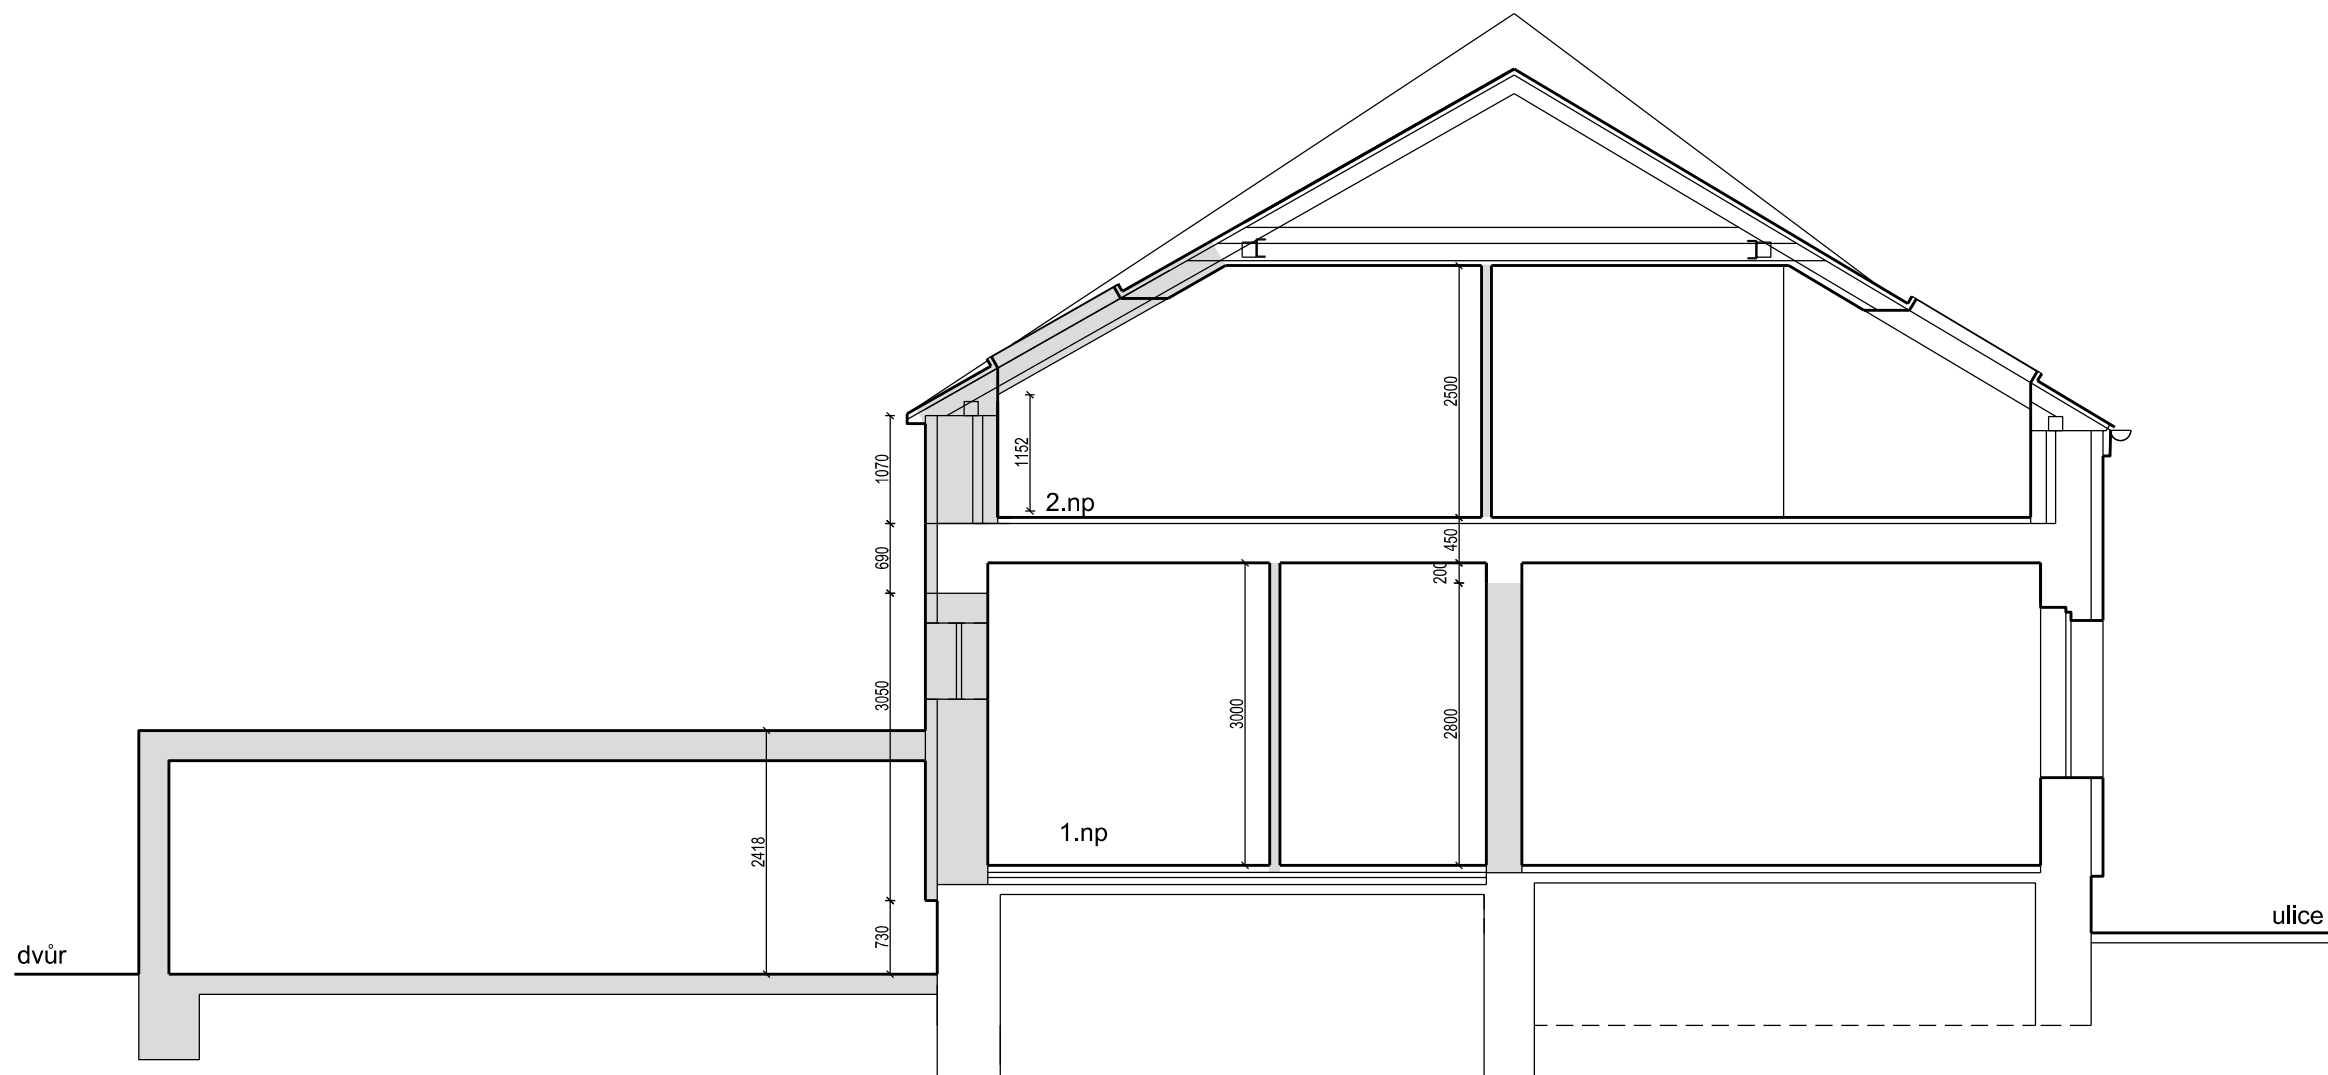






Z ULICE

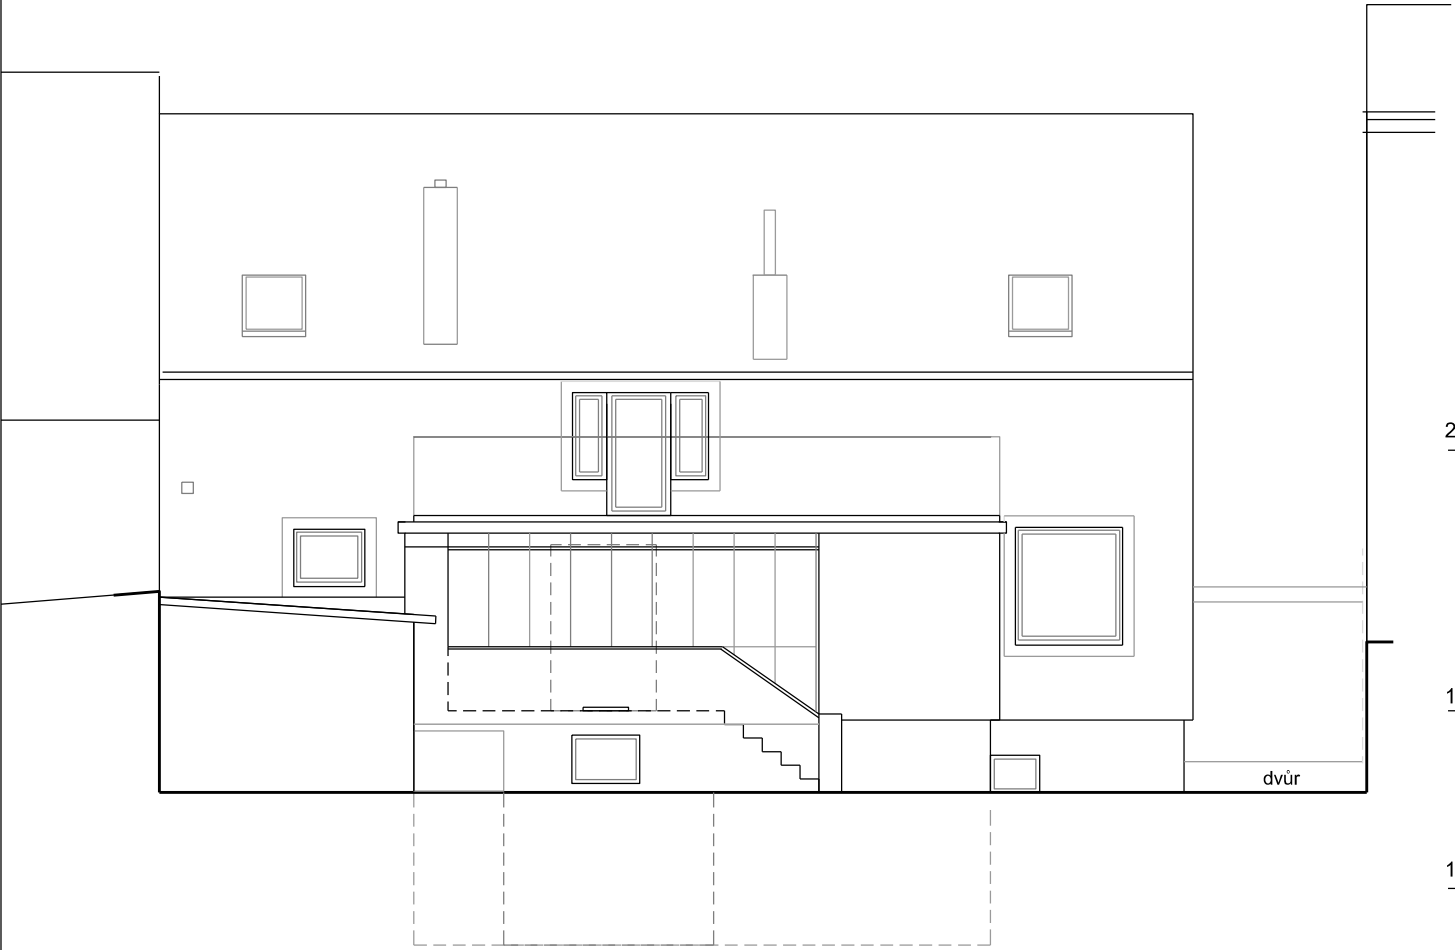

ZE ZAHRADY

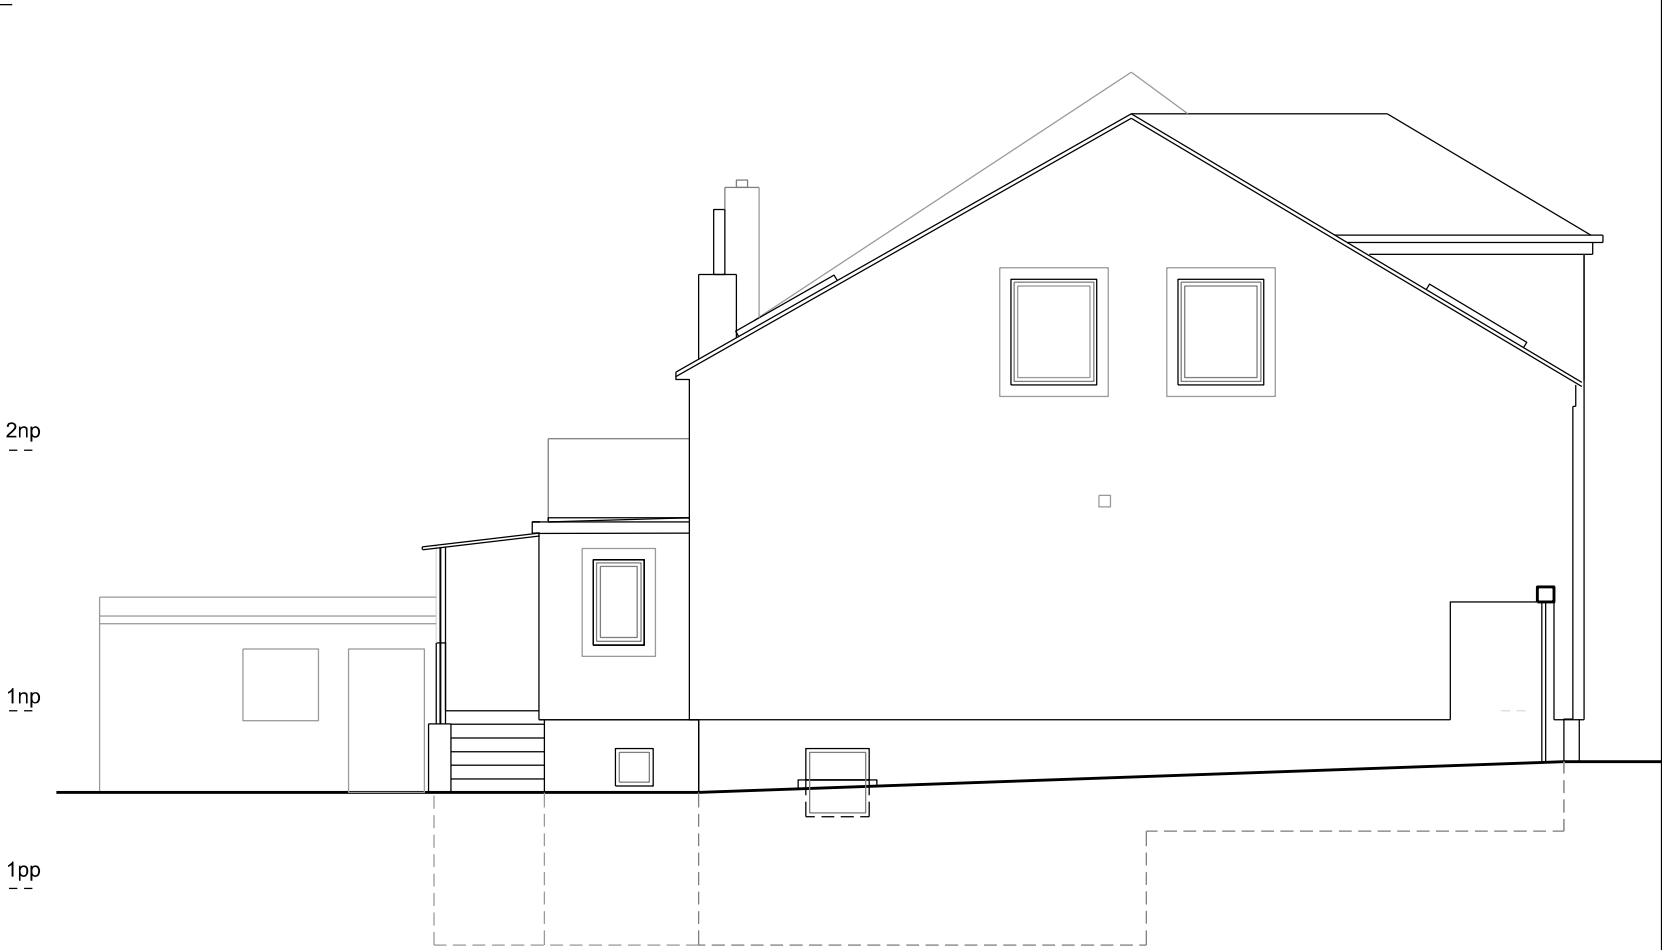

Z PRŮJEZDU