


KOORDINAČNÍ VÝKRES






KOORDINAČNÍ VÝKRES

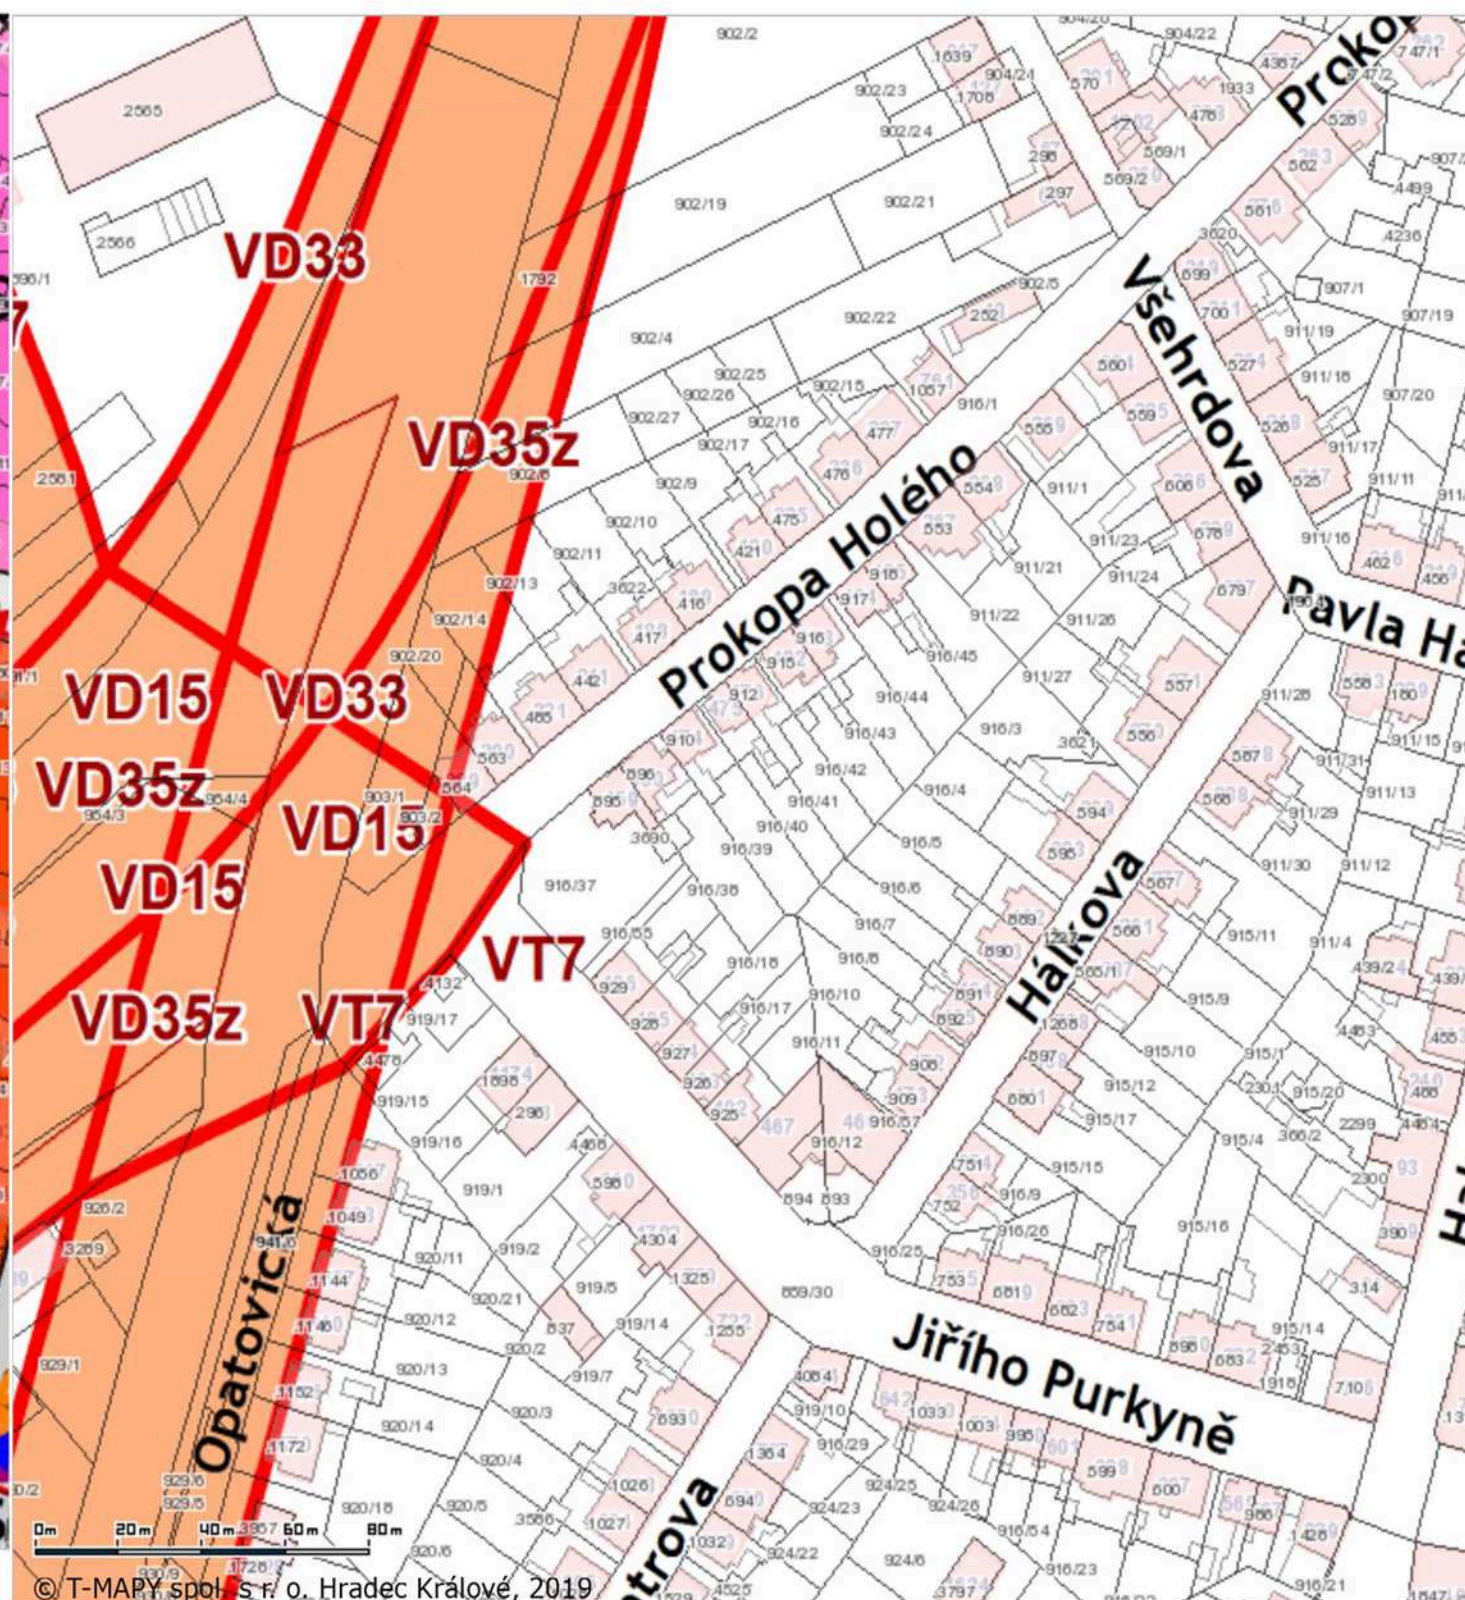

VEŘEJNĚ PROSPĚŠNÉ STAVBY



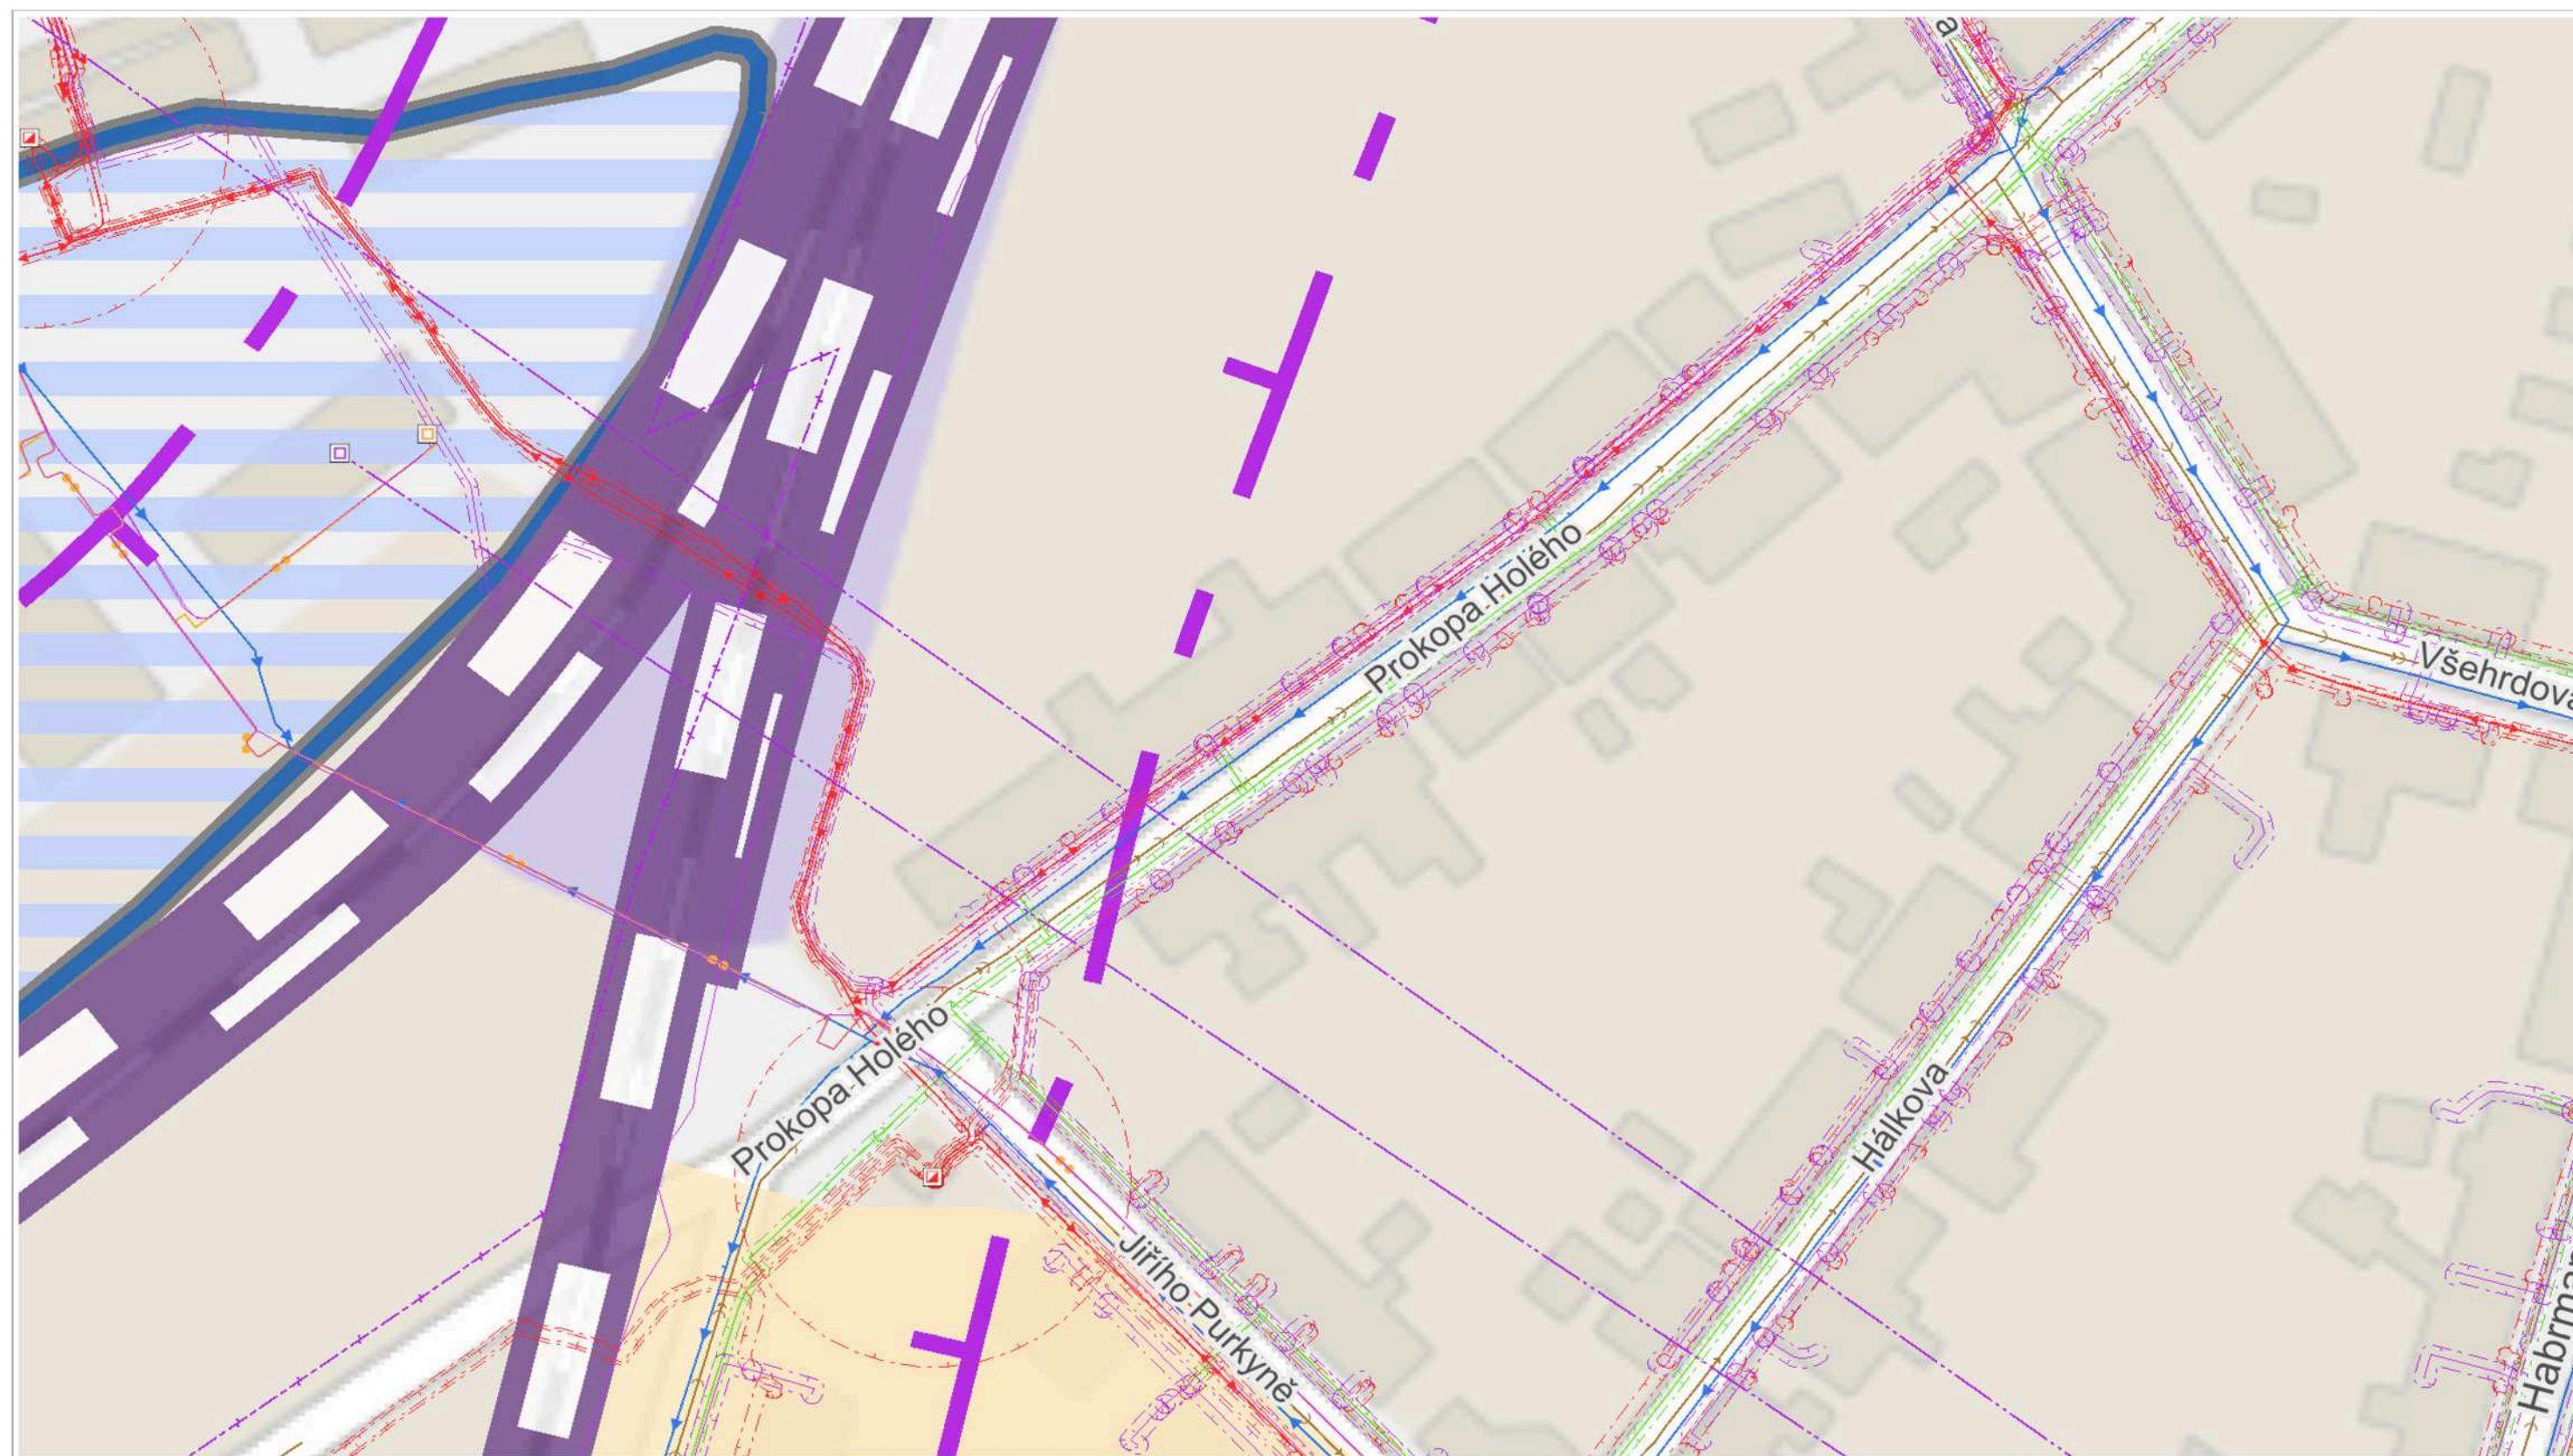


20 m

1 : 1 000








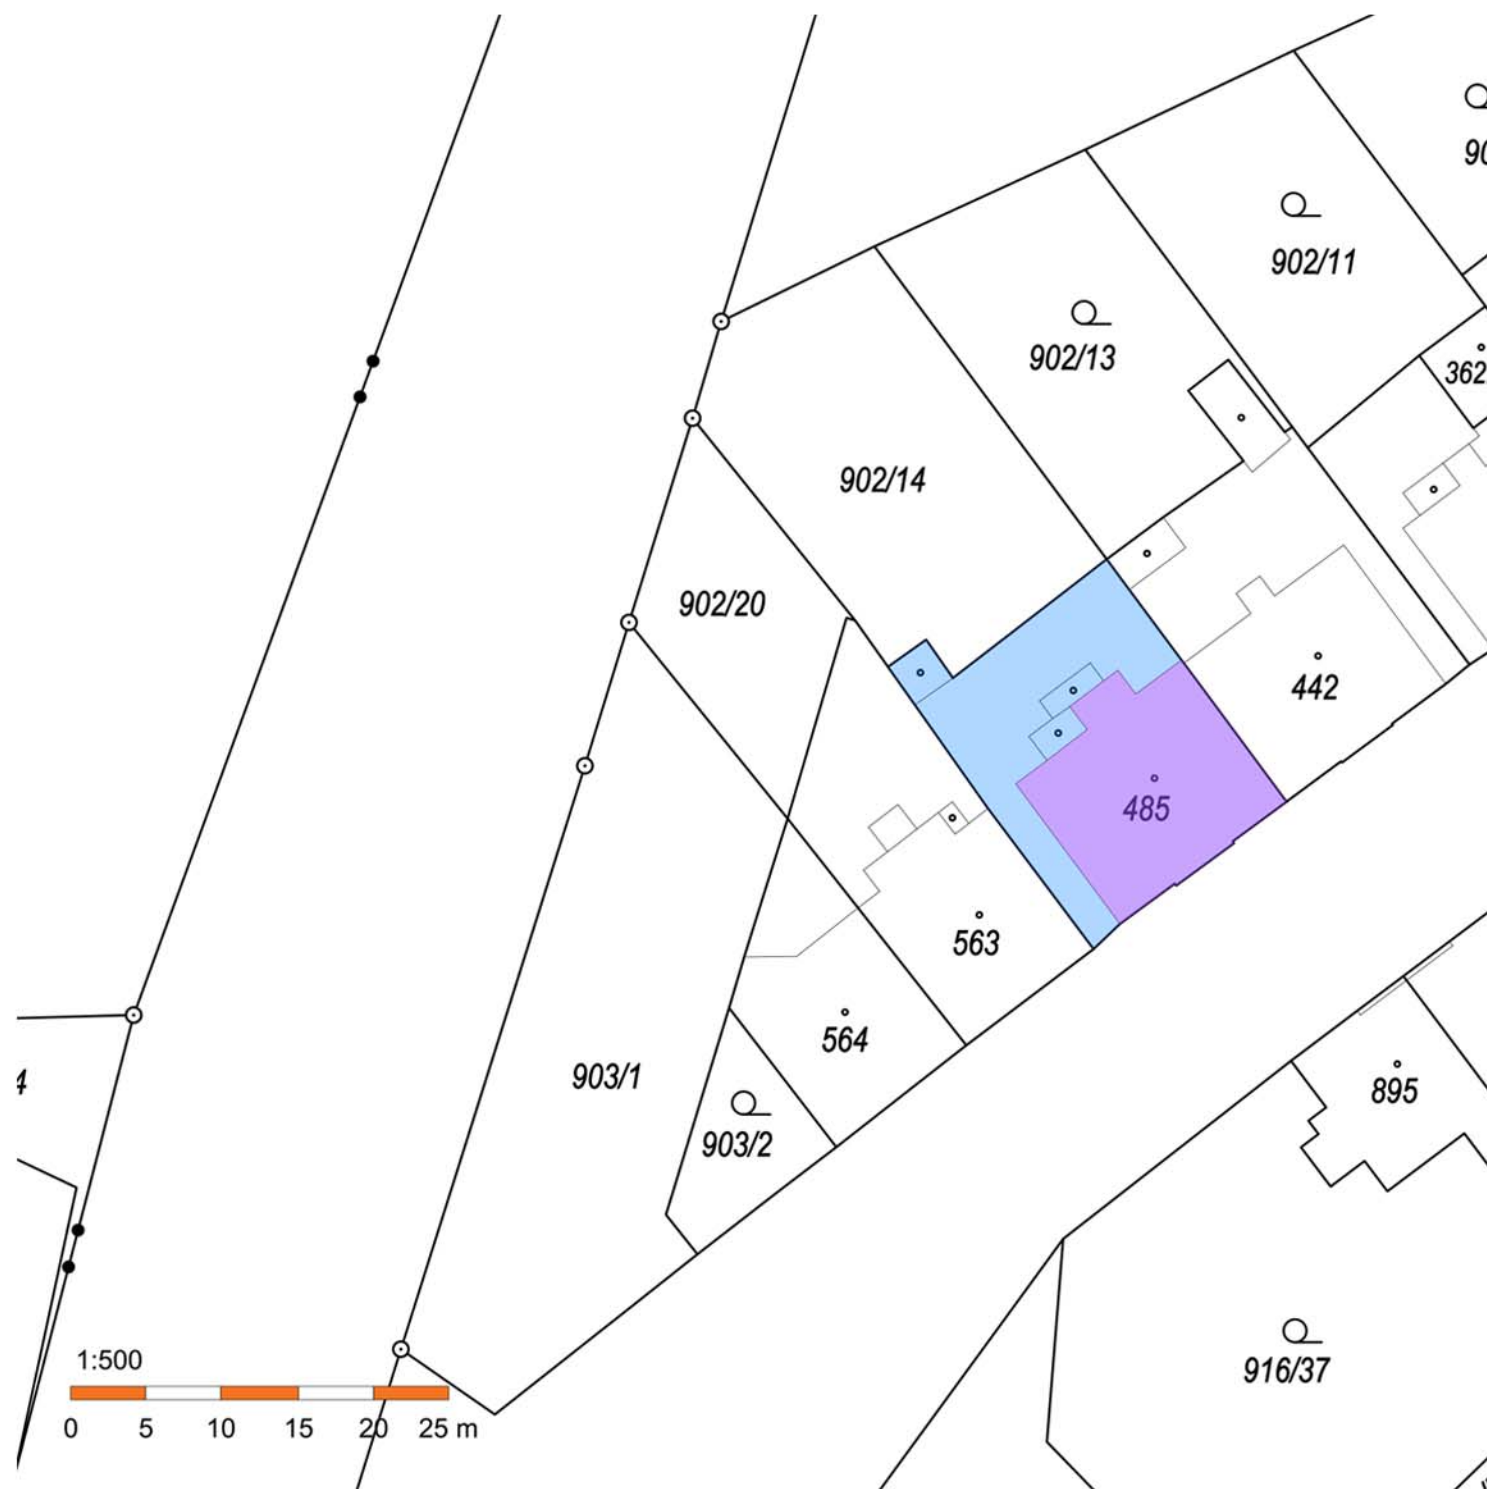

KATASTRÁLNÍ MAPA

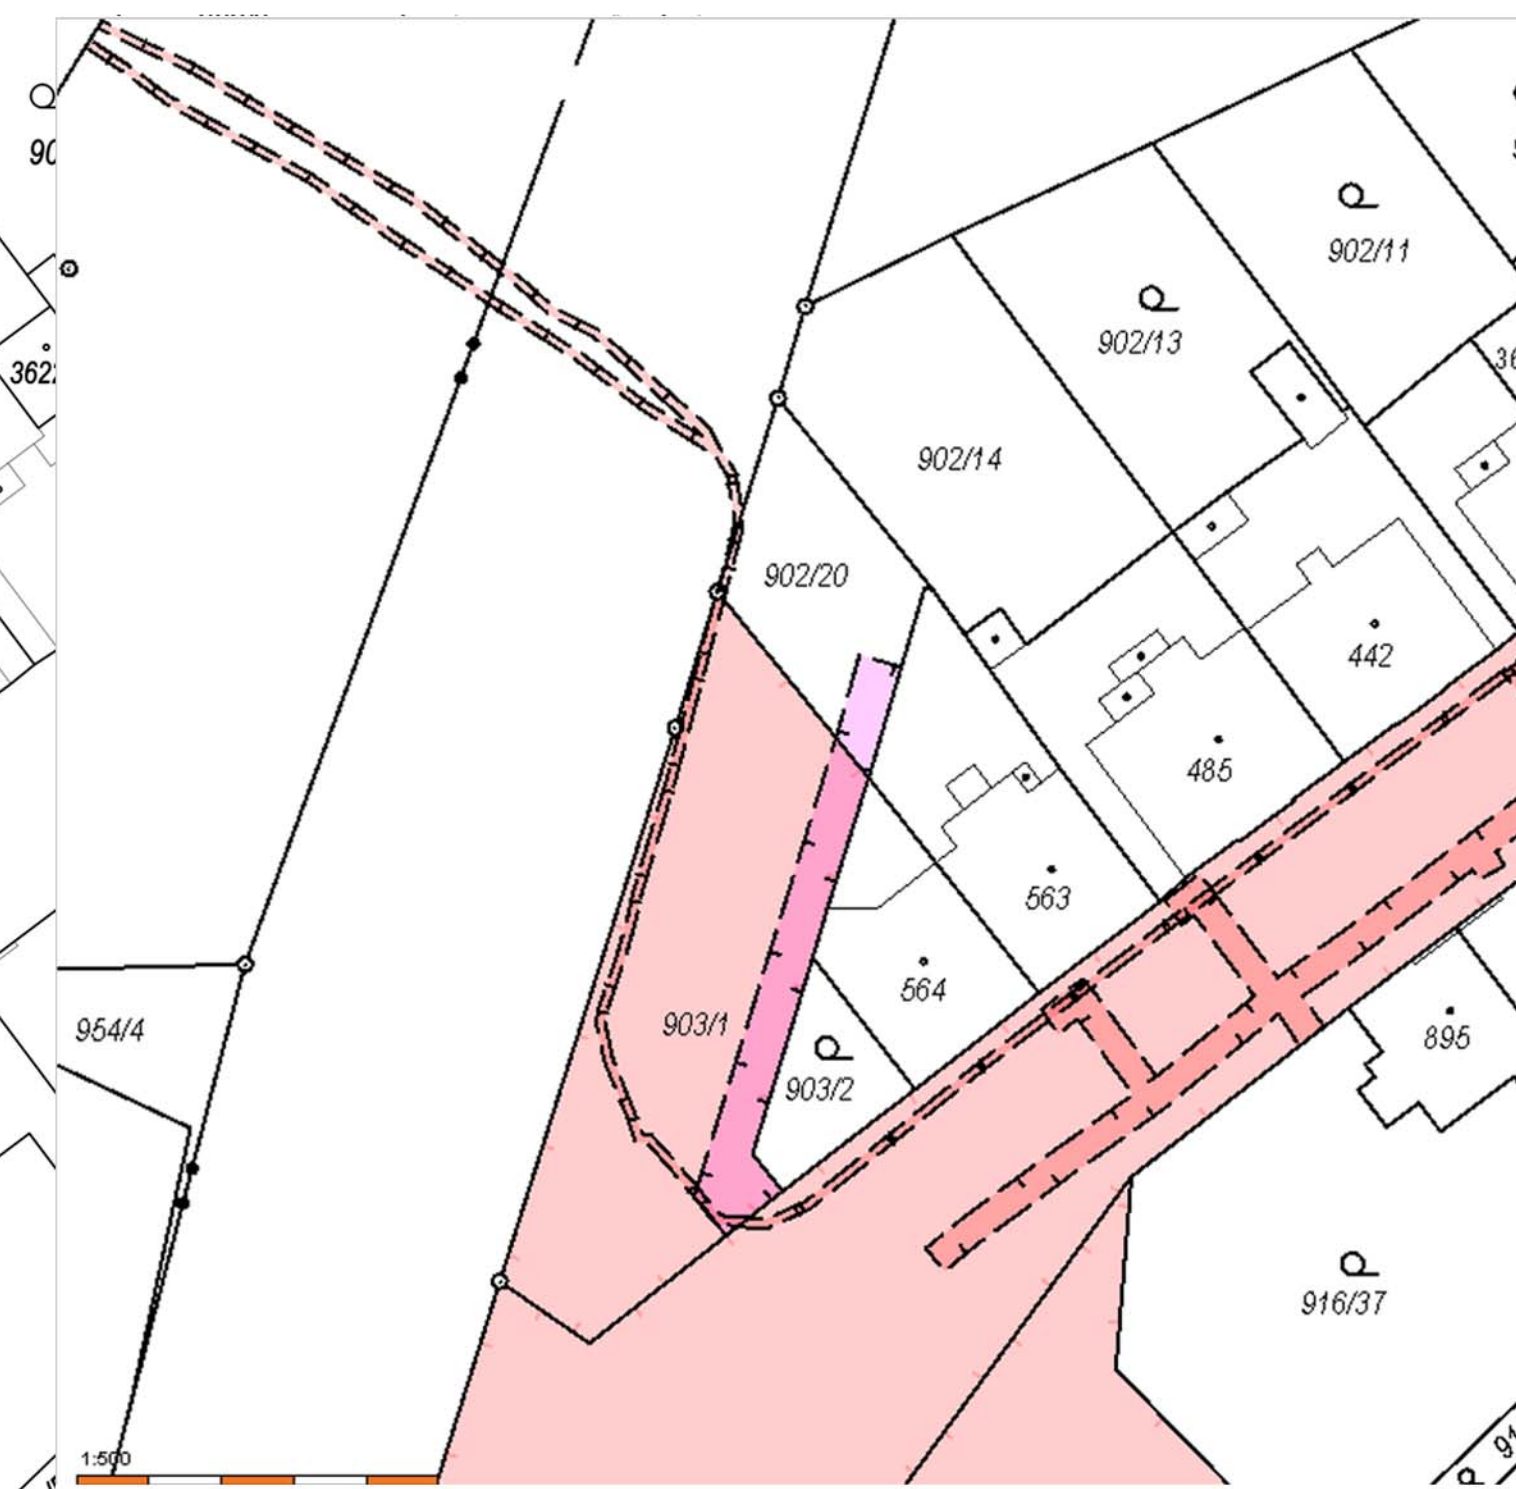


VĚCNÉ BŘEMENO

VÝKAZ DOSAVADNÍHO A NOVÉHO STAVU ÚDAJŮ KATASTRU NEMOVITOSTÍ												
Dosavadní stav				Nový stav								
Označení pozemku parc. číslem	Výměra parcely		Druh pozemku	Označení pozemku parc. číslem	Výměra parcely		Druh pozemku	Typ stavby	Způsob určení výměry	Porovnání se stavem evidence právních vztahů		
	ha	m <sup>2</sup>			ha	m <sup>2</sup>				Díl přechází z pozemku označeného v katastru nemovitostí	Číslo listu vlastnictví	Výměra dílu
902/14	4	13	ostat. pl. manipulační pl.	902/14	3	80	ostat. pl. manipulační pl.		2	902/14	23874	3
				902/29		33	ostat. pl. ostat. komunikace		2	902/14	23874	33
	4	13			4	13						

#### SEZNAM SOUŘADNIC S-JTSK

Souřadnice pro zápis do KN

Číslo bodu	Y	X	kód kv.	Pozn.
1359-13	642769.72	1042297.27	3	značka barvou na zdi
1359-85	642768.45	1042272.69	3	sloupek plotu
1359-308	642779.47	1042285.15	3	sloupek plotu
1359-310	642777.28	1042277.01	3	sloupek plotu
1	642774.26	1042275.53	3	betonový sloupek plotu
2	642777.74	1042287.30	3	plastový mezník

GEOMETRICKÝ PLÁN		Geometrický plán ověřil úředně oprávněný zeměměřický inženýr:	Stejnopis ověřil úředně oprávněný zeměměřický inženýr:
pro rozdělení pozemku		Jméno, příjmení: Ing. Václav Salvét	Jméno, příjmení: Ing. Václav Salvét
		Číslo položky seznamu úředně oprávněných zeměměřických inženýrů: 2470/2009	Číslo položky seznamu úředně oprávněných zeměměřických inženýrů: 2470/2009
		Dne: 22.9.2020 Číslo: 195/2020	Dne: 30.9.2020 Číslo: 210/2020
		Nálezitostmi a přesností odpovídá právním předpisům.	Tento stejnopis odpovídá geometrickému plánu v elektronické podobě uloženému v dokumentaci katastrálního úřadu.
Vyhotovitel: Plynstavbeneš s.r.o. Boženy Němcové 396 50002 Hradec Králové	Katastrální úřad souhlasí s očíslováním parcel.	Ověření stejnopisu geometrického plánu v listinné podobě.	
Číslo plánu: 2923-79/2020	KÚ pro Královéhradecký kraj KP Hradec Králové Hana Skřivánková PGP-1626/2020-602 2020.09.29 06:56:31 CEST		
Okres: Hradec Králové			
Obec: Hradec Králové			
Kat. území: Pražské Předměstí			
Mapový list: HRADEC KRÁLOVÉ 7-1/22			
Dosavadním vlastníkům pozemků byla poskytnuta možnost seznámit se v terénu s průběhem navrhovaných nových hranic, které byly označeny předepsaným způsobem:			
viz seznam souřadnic			

