

ÚZEMÍ  
POVRCH ÚZEMÍ  
PARCELY  
  
SMĚROVÉ POMĚRY

# Podélný profil vodovodního řadu "V2"

MĚŘÍTKO 1:500 / 1:100


HLOUBKA VÝKOPU

KÓTA DNA POTRUBÍ

KÓTA TERÉNU


STANIČENÍ [Km],[m]

SKLON [promile] - DÉLKA [m]  
DN [mm] - MATERIÁL - DÉLKA [m]

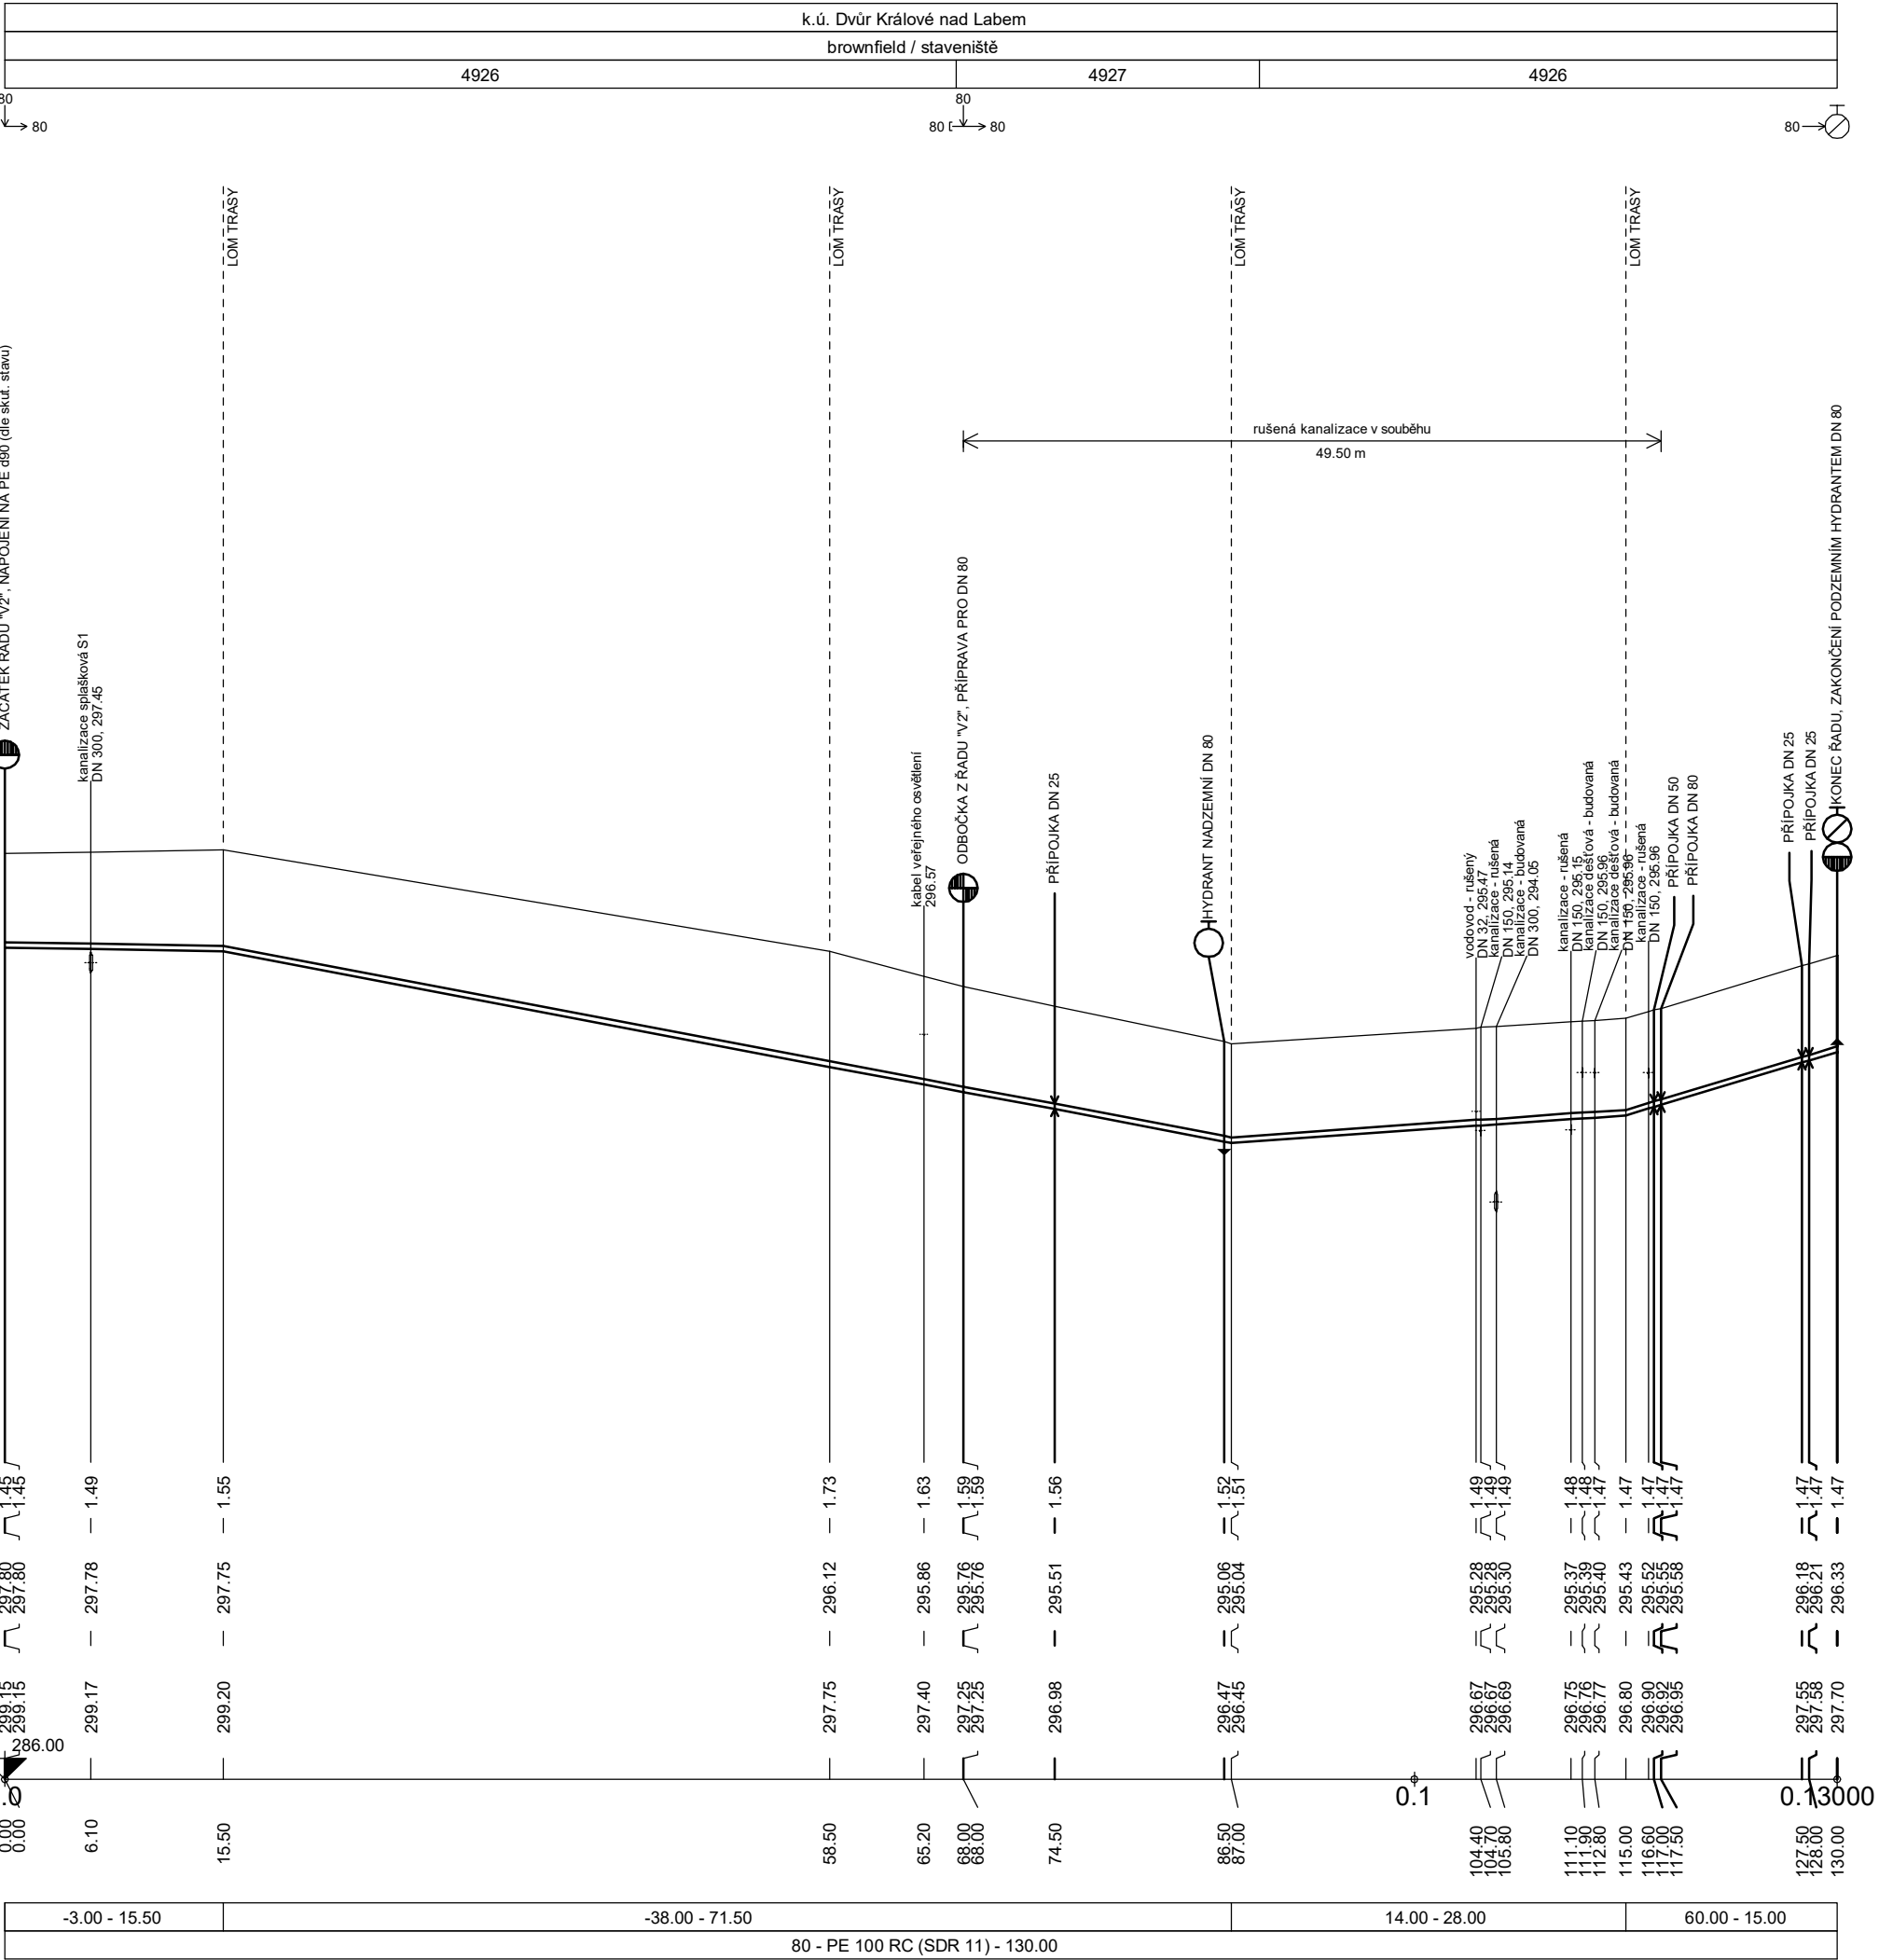

## POZNÁMKA:

PROJEKTANT NEMĚL K DISPOZICI PŘESNÉ VÝŠKOVÉ ZAMĚŘENÍ JEDNOTLIVÝCH SÍTÍ A KŘÍŽNÝCH TRAS. PŘED ZAPOČÍTÁNÍM STAVEBNÍCH PRACÍ JE NUTNO NECHAT TYTO SÍTĚ (I NOVÉ) PŘESNĚ ZAMĚŘIT A VÝKOPY V JEJICH BLÍZKOSTI PROVÁDĚT ZÁSADNĚ RUČNĚ. V SOUVISLOSTI SE SKUTEČNÝM VEDENÍM TĚCHTO SÍTÍ MUŽE DOJÍT K DROBNÝM SPADOVÝM ODCHYLKÁM V PODÉLNÉM VEDENÍ POTRUBÍ. KÓTA TERÉNU JE UVEDENA JAKO TERÉNU NAVRŽENÉHO – I ZDE MUŽE DOJÍT K DROBNÝM ODCHYLKÁM.

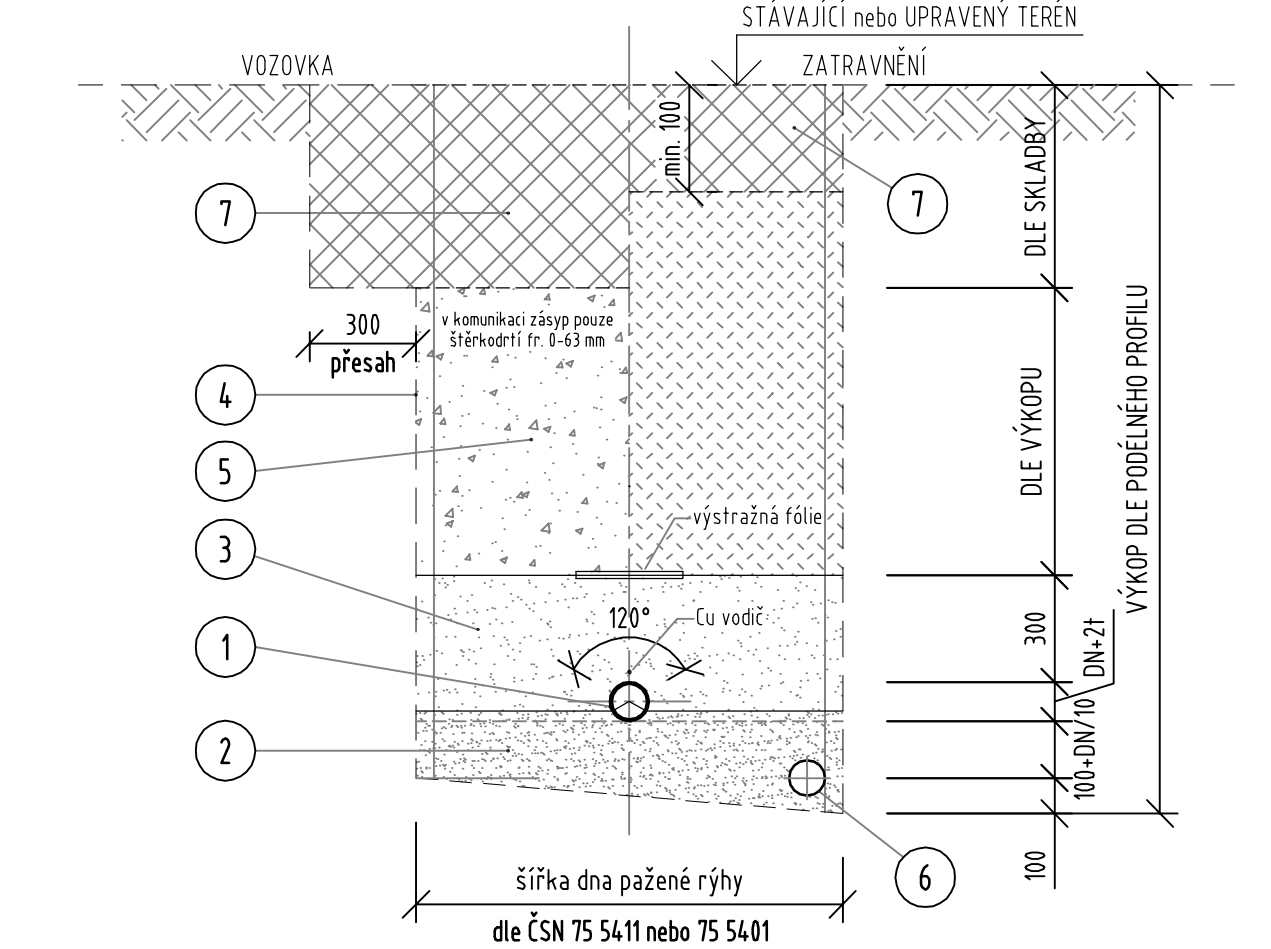

## LEGENDA:

- VODOVODNÍ POTRUBÍ
- PÍSKOVÝ PODSYP POTRUBÍ - ZHUTNIT NA 97% PS
- VHODNÁ PÍŠČITÁ ZEMINA NEBO PÍSEK
- SVISLÁ, NAD SKALNÍM PODLOŽÍ, ZÁTAŽNĚ PAŽENÁ RÝHA
- ZÁSYP VHODNÝM HUTNITELNÝM MATERIÁLEM (např. fr. 0 - 63 mm)
- FLEXIBILNÍ DRÉN (100mm) VE ŠTĚRKOPÍSKOVÉM OBSYPU (REALIZACE V PŘÍPADĚ ODVODNĚNÍ STAVBY)
- KONSTRUKCE VOZOVKY NEBO OHUMUSOVÁNÍ A ZATRAVNĚNÍ

## ZMĚNA "B" - 2. ETAPA

HLAVNÍ PROJEKTANT	VYPRACOVAL	<div><div><div>MK PROFI</div><div>Hradec Králové s.r.o.</div><div>Břmanská 700/25, 500 06 Hr. Králové</div><div>tel.: 605 162 566, www.mkprofihk.cz</div></div></div>	
Ing. Zdeněk Jansa	Ing. Jan Kott		
ZODPOVĚDNÝ PROJEKTANT	KRAJ: KRÁLOVÉHRADECKÝ		
Martin Kalmus	OKRES: TRUTNOV		
INVESTOR:	ZOO Dvůr Králové a.s. Štefánikova 1029, 544 01 Dvůr Králové nad Labem	ČÍSLO ZAKÁZKY	DRUH PROJEKTU
EXPOZICE JIHOZÁPADNÍ AFRIKA ZOO Dvůr Králové, a.s.		DATUM	PDPS
		FORMÁT	04/2021
		MĚŘÍTKO	A3+1
		PŘÍLOHA	1:500/100
VÝKRES:	Podélný profil a řez uložením vodovodu	D.2.53.3	