


Dostavba podzemního kolektoru a úprava parkovací plochy, Městská nemocnice a.s. Dvůr Králové nad Labem

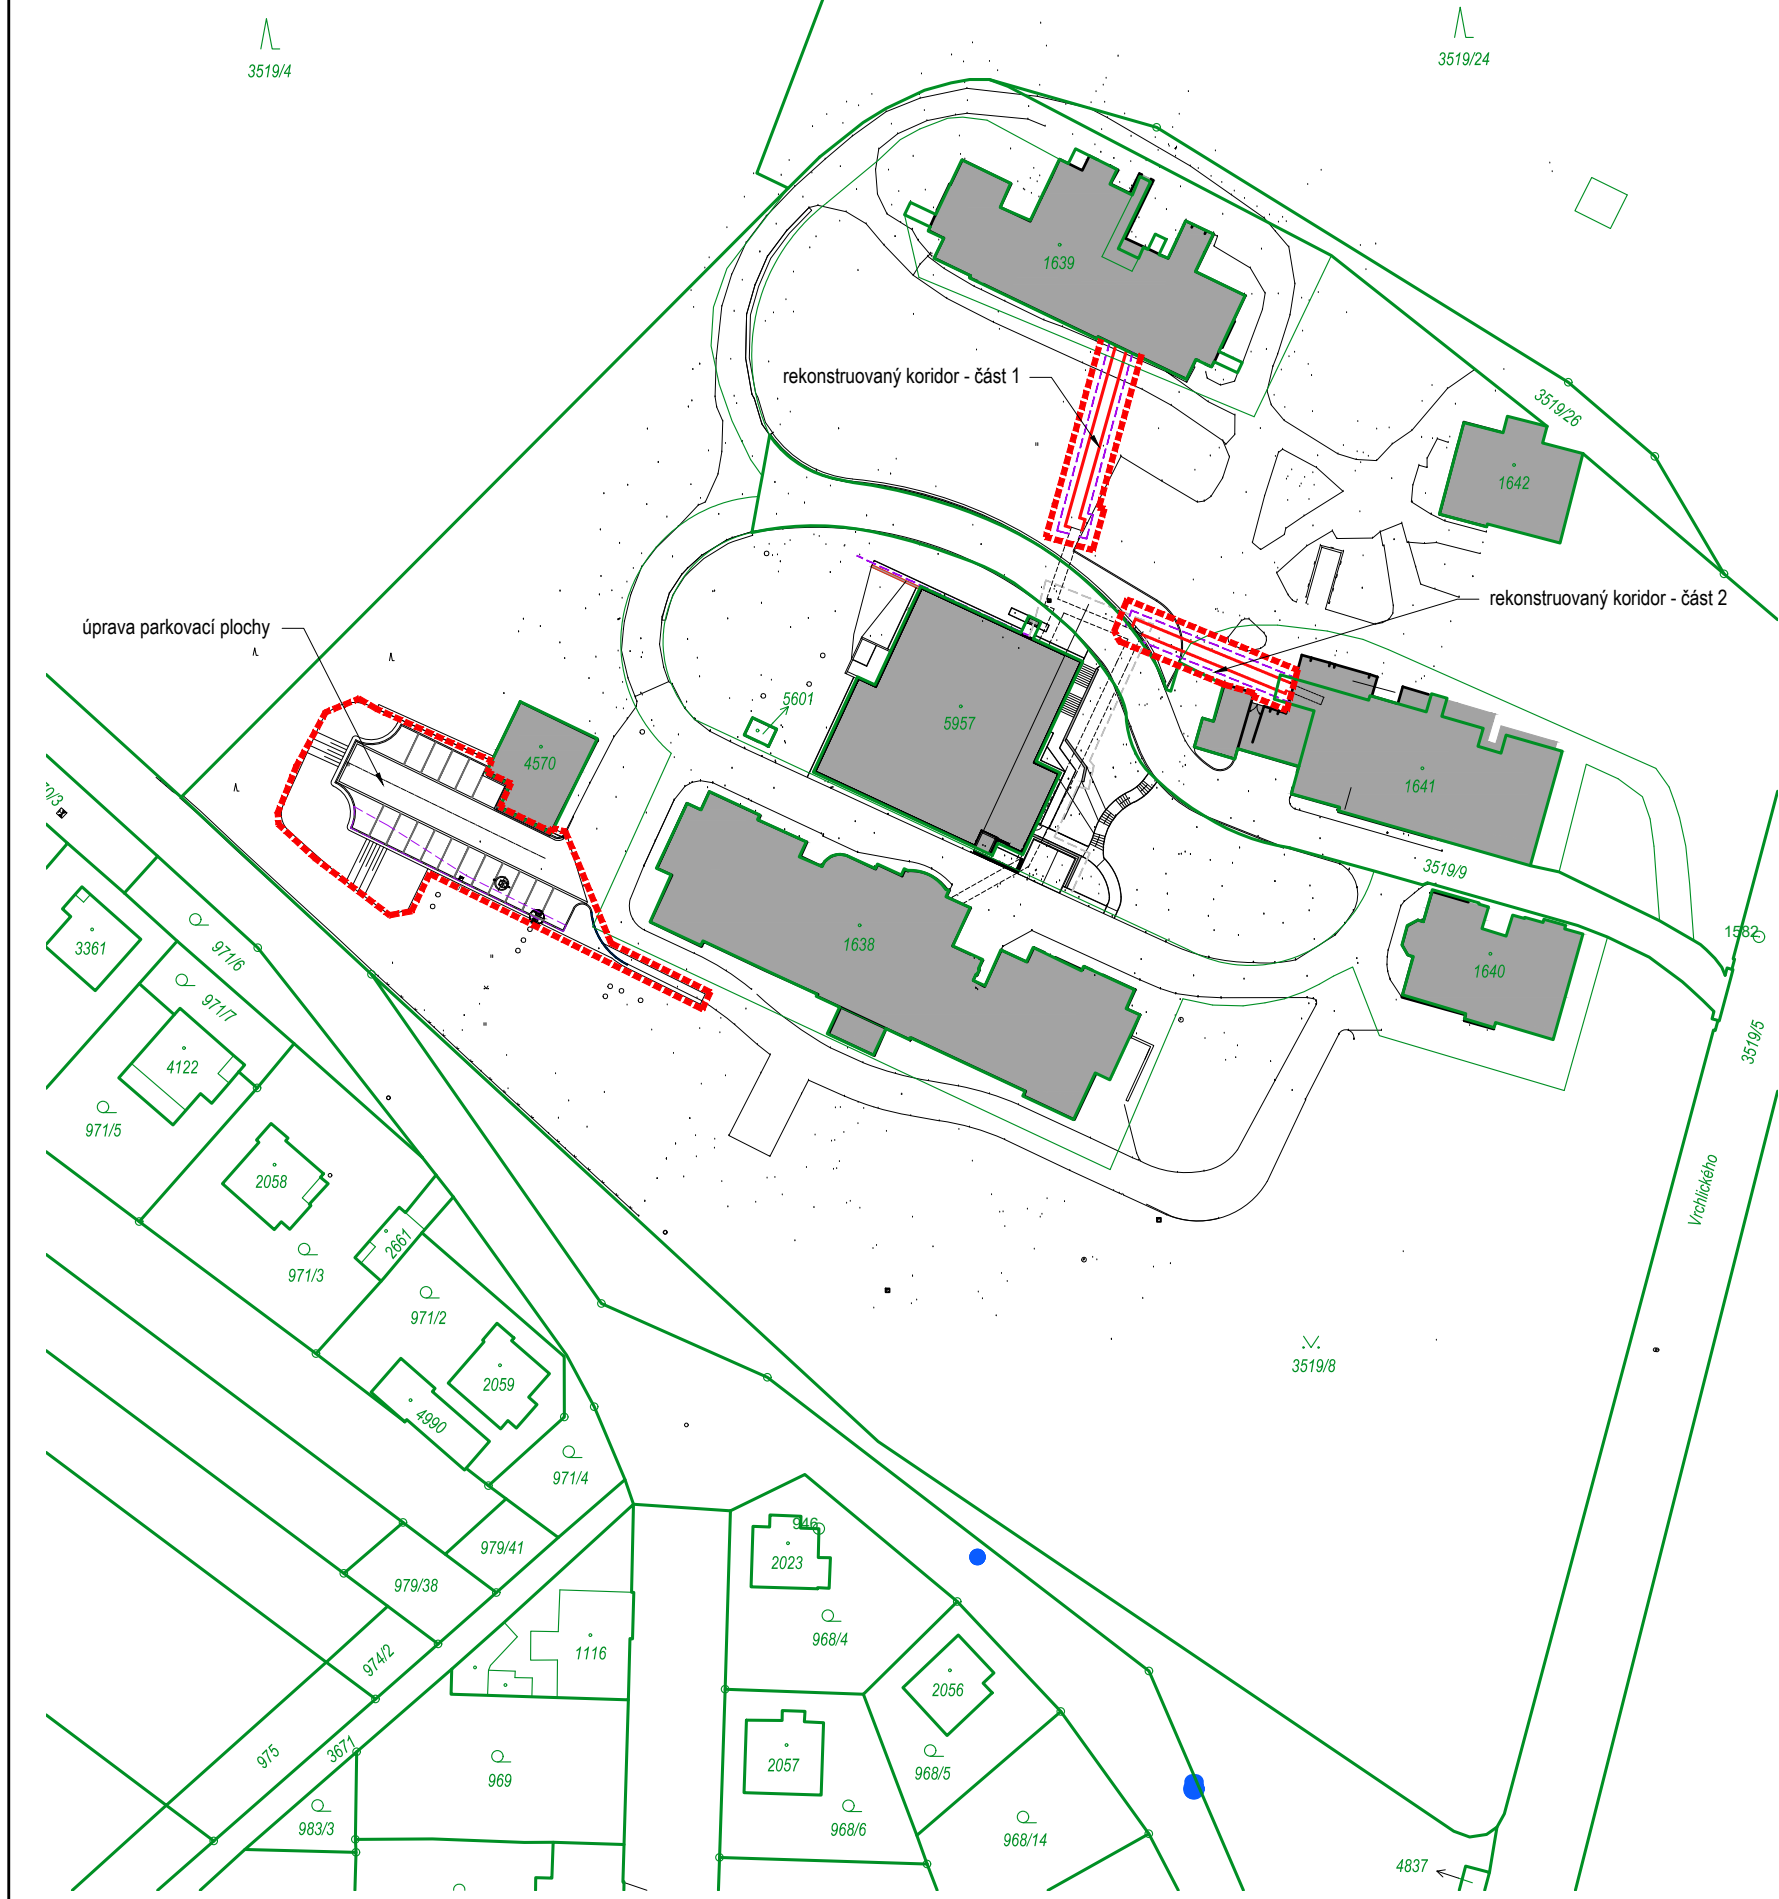

LEGENDA

hranice řešeného území

navržené objekty

VEDOUCÍ PROJEKTU: ING. ARCH. TEREZA JIRÁSKOVÁ		HLAVNÍ INŽENÝR PROJEKTU: ING. JIŘÍ HÁJEK		výškový systém Bp	
ZODPOVĚDNÝ PROJEKTANT		VYPRACOVAL		ATELIER H1 & ATELIER HÁJEK s.r.o. JIŽNÍ 870, 500 03 HRADEC KRÁLOVÉ IČO: 64792374, DIČ: CZ 64792374 tel, fax: +420 495546539, e-mail: h1h@hsc.cz	
STAVEBNÍ ČÁST:	PROFESE:				
ING. JIŘÍ HÁJEK		Ing. arch. T. JIRÁSKOVÁ		ČÍSLO ZAKÁZKY	29-H-2019
		JIŘÍ HÁJEK		DATUM	09.2019
INVESTOR: Královéhradecký kraj, Pivovarské náměstí 1245, 500 03 Hradec Králové				DRUH PROJEKTU:	
Dostavba podzemního kolektoru a úprava parkovací plochy Městské nemocnice a.s., Dvůr Králové nad Labem				DUR + DSP + DPS	
				TYP PROFESE:	
				STAVEBNÍ ČÁST	
SITUACE - ZÁKRES DO KATASTRÁLNÍ MAPY				MĚŘÍTKO:	PŘÍLOHA:
				1:1000	C2