

KATASTRY
PARCELNÍ ČÍSLA
DRUH POVRCHU
VZDÁLENOSTI ŠACHET
OZNAČENÍ ŠACHET

SMĚROVÉ POMĚRY

Dešťová kanalizace "D1"
– úprava 2019
MĚŘÍTKA 1:250/100

KÓTA UPRAVENÉHO TERÉNU

HLOUBKA VÝKOPU

KÓTA VÝKOPU


HLOUBKA DNA POTRUBÍ

KÓTA DNA POTRUBÍ

KÓTA PŮVODNÍHO TERÉNU

SROVNÁVACÍ ROVINA

| | | |
|-------------------------------------|---------------------|--|
| STANIČENÍ [km/m] | 0.0 | |
| PROFIL[mm]–MATERIÁL–DÉLKA[m] | DN200–PVC–KG–5.28 | |
| SKLON[promile]–DÉLKA[m] | 10.3–1.85 17.8–3.43 | |
| ULOŽENÍ | pískové lože | |
| KAPACITNÍ PRŮTOK[l/s]–RYCHLOST[m/s] | 45.4–1.45 60.4–1.92 | |

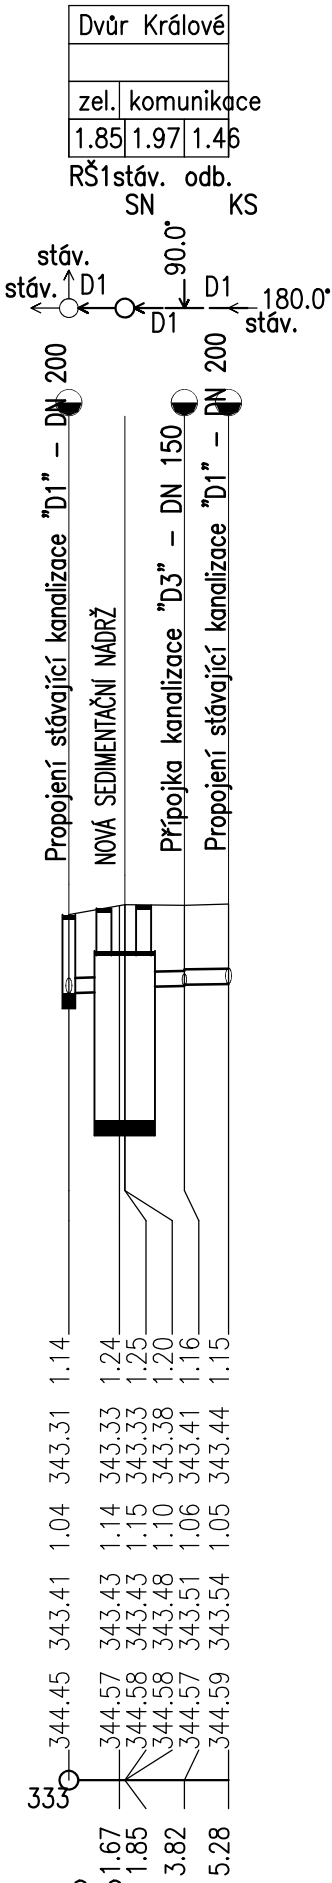

KATASTRY
PARCELNÍ ČÍSLA
DRUH POVRCHU
VZDÁLENOSTI ŠACHET
OZNAČENÍ ŠACHET

SMĚROVÉ POMĚRY

Dešťová kanalizace "D3"
MĚŘÍTKA 1:250/100

KÓTA UPRAVENÉHO TERÉNU

HLOUBKA VÝKOPU

KÓTA VÝKOPU


HLOUBKA DNA POTRUBÍ

KÓTA DNA POTRUBÍ


KÓTA PŮVODNÍHO TERÉNU

SROVNÁVACÍ ROVINA

| | | |
|-------------------------------------|--------------------|--|
| STANIČENÍ [km/m] | 0.0 | |
| PROFIL[mm]–MATERIÁL–DÉLKA[m] | DN150–PVC–KG–11.78 | |
| SKLON[promile]–DÉLKA[m] | 10.0–11.78 | |
| ULOŽENÍ | pískové lože | |
| KAPACITNÍ PRŮTOK[l/s]–RYCHLOST[m/s] | 20.9–1.18 | |

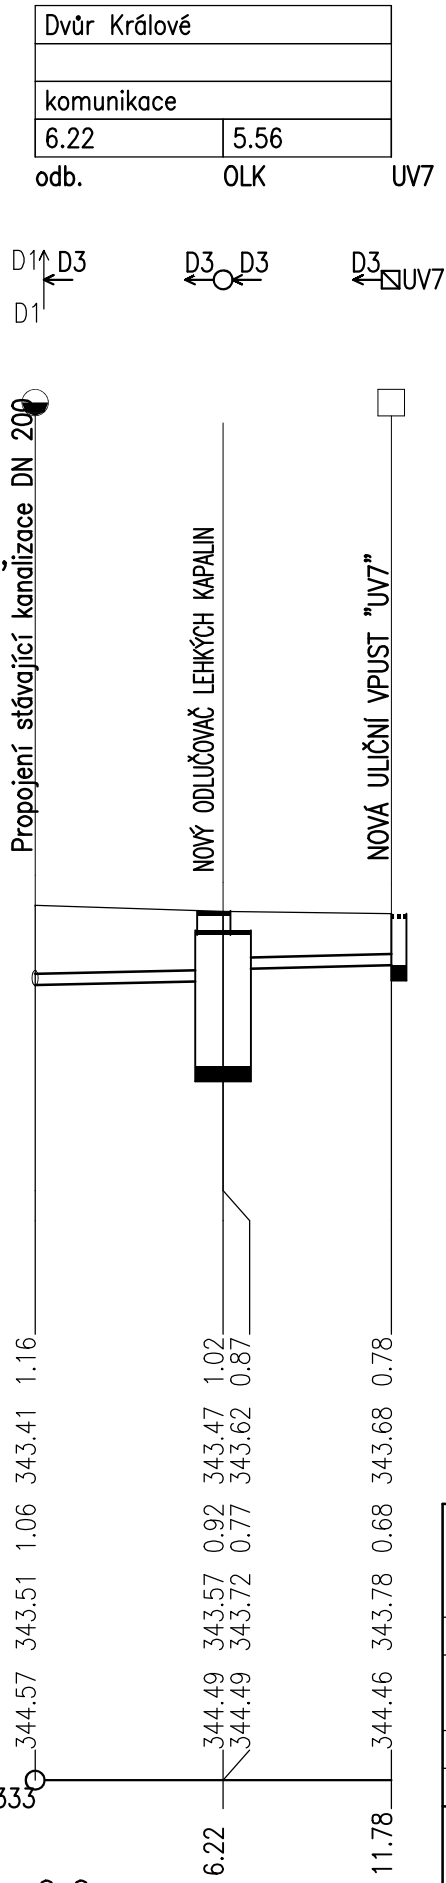

| | |
|--------------|---------|
| Dvůr Králové | |
| | |
| komunikace | |
| 6.22 | 5.56 |
| odb. | OLK UV7 |

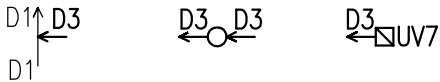

| | | | | | |
|--|-----------------|---|-----------------|--|-----------|
| VEDOUCÍ PROJEKTU: ING. ARCH. TEREZA JIRÁSKOVÁ | | HLAVNÍ INŽENÝR PROJEKTU: ING. JIŘÍ HÁJEK | | <div><div>technická projektční kancelář</div><div>S.R.O.</div><div>Jižní 870, 500 03 HRADEC KRÁLOVÉ 3 Tel/fax: 495 407 617 e-mail: sanit.studio@hsc.cz</div></div> <div>ATELIER H1 & ATELIER HÁJEK s.r.o. JIŽNÍ 870, 500 03 HRADEC KRÁLOVÉ IČO: 64792374, DIČ: CZ 64792374 tel,fax: +420 495546539, e-mail: h1h@hsc.cz</div> <div></div> | |
| ZODPOVĚDNÝ PROJEKTANT | | VYPRACOVAL | KONTROLOVAL | | |
| STAVEBNÍ ČÁST: | PROFESE: | | | | |
| ING. JIŘÍ HÁJEK | ING. JIŘÍ PEŠEK | ING. JIŘÍ PEŠEK | ING. JIŘÍ PEŠEK | ČÍSLO ZAKÁZKY | 29-H-2019 |
| INVESTOR: Královéhradecký kraj, Pivovarské náměstí 1245, 500 03 Hradec Králové | | | | DATUM | 09.2019 |
| Dostavba podzemního kolektoru a úprava parkovací plochy Městské nemocnice a.s., Dvůr Králové nad Labem | | | | DRUH PROJEKTU: | |
| | | | | DUR + DSP + DPS | |
| | | | | TYP PROFESE: | |
| PODÉLNÝ PROFIL DEŠŤOVÉ KANALIZACE | | | | DEŠŤOVÁ KANALIZACE | |
| | | | | MĚŘÍTKO: | PŘÍLOHA: |
| | | | | 1:250/100 | D2.2.DK 3 |