


ŘEZ B1-B2

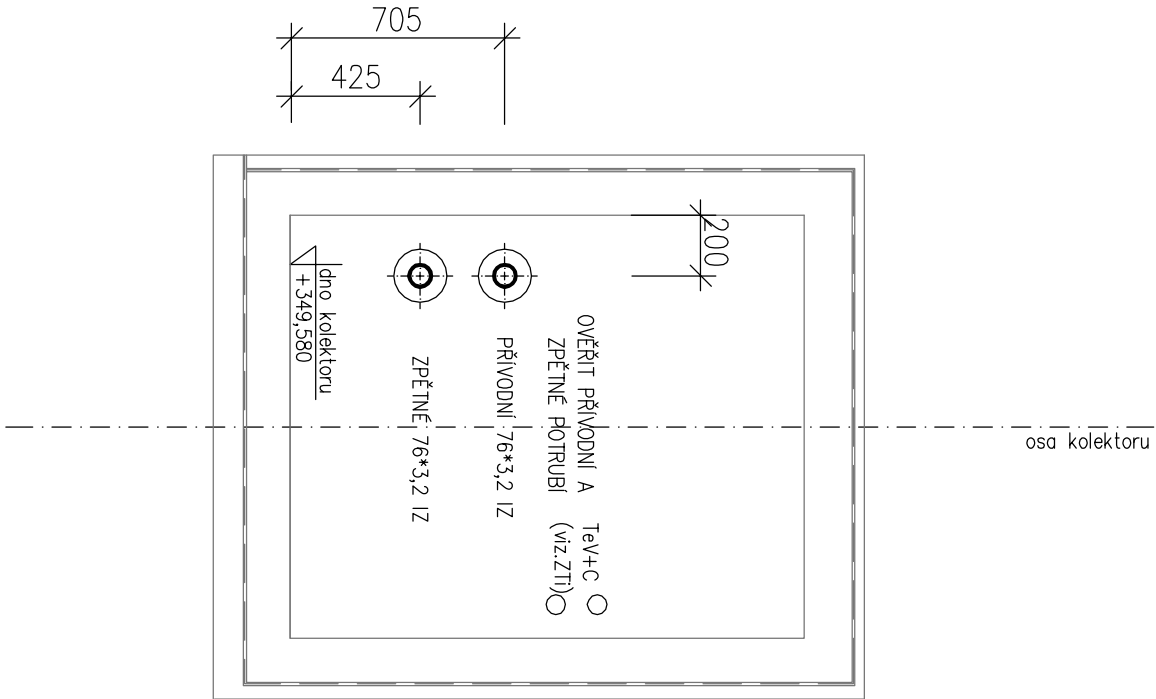

LEGENDA POTRUBÍ ÚT:
NAVRŽENÉ POTRUBÍ:




TRUBNÍ ROZVOD ÚT:

- STAVAJÍCÍ ROZVOD ÚT VEDENÝ V PODZEMNÍCH ENERGOKANÁLECH Z PS JE ZHOTOVEN Z OCELOVÉHO BEZESÝVÉHO POTRUBÍ. ROZVOD BUDE AŽ DO MÍSTA NAVRŽENÉHO NAPojENÍ DEMONTOVÁN A NAHRAZEN NAVRŽENÝM OCELOVÝM ROZVODEM SPOJOVANÝM SVAŘOVÁNÍM.
- PROSTUPY MEZI POŽARNÍMI ÚSEKY NUTNO VYPLNIT PROTIPÓŽARNÍM TMĚLEM, OSTATNÍ PROSTUPY BUDOU OBETONOVANY
- VEŠKERÉ ROZVODNÉ POTRUBÍ BUDE IZOLOVÁNO TRUBNÍ NAVLEKOVOU IZOLACÍ NEBO MINERALNÍMI POUZDRY S POUŽITÍM FOLIE V SOULADU ZÁSAD UVEDENÝCH VE VHLÁŠCE MPO 193/2007
- TRUBNÍ ROZVODY BUDOU VEDENY S OHLEDEM NA NOVÉ INSTALACE ZTI A ELEKTRO
- NUTNO OVĚŘIT ZPĚTNÉ A PŘÍVODNÍ POTRUBÍ
- POTRUBÍ BUDE VYBAVENO DOSTATEČNÝM MNOŽSTVÍM TYPových KONZOL. MONTÁŽ BUDE PROVEDENA DLE MONTÁŽNÍCH POKYNŮ VYROBCE

VK - VYPOUŠTĚCÍ KOHOUT
UCHYCNĚNÍ POTRUBÍ:

DN	(VZDALENOST)
DN65	3,5m

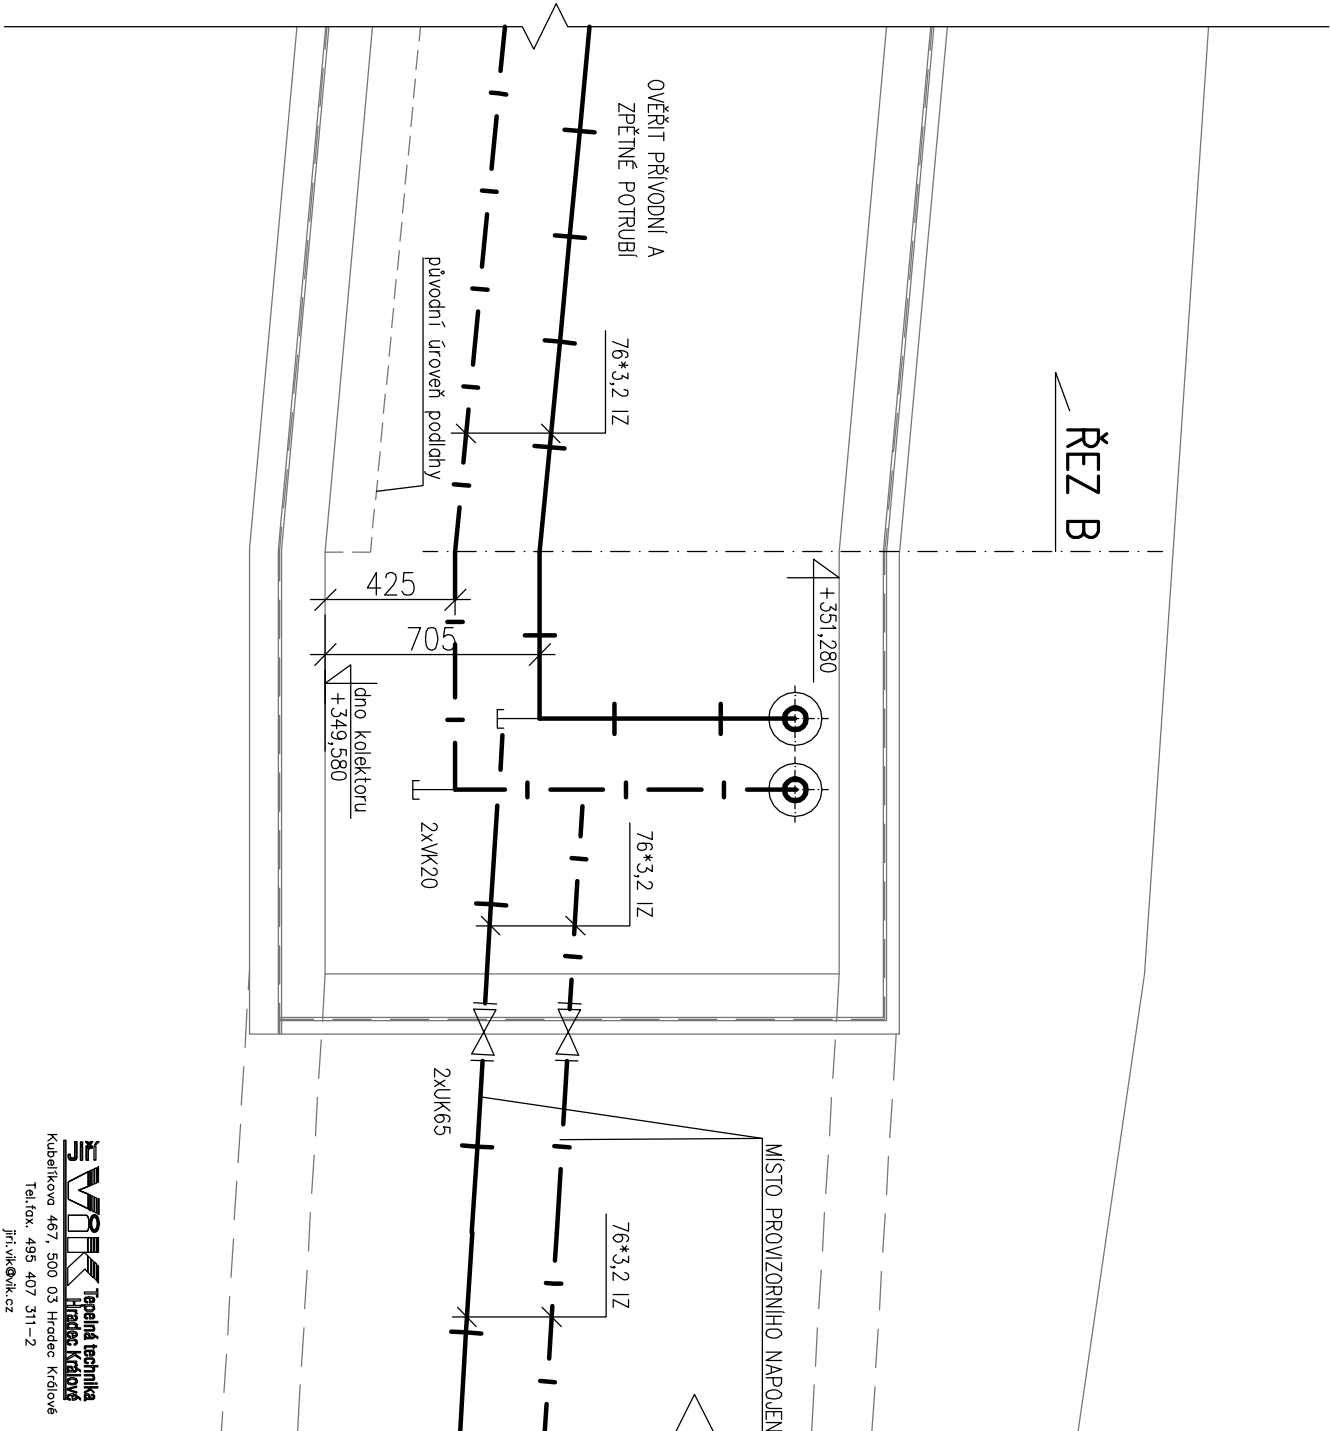

VEDOUcí PROJEKTU: ING. ARCH. TEREZA JIRÁSKOVÁ		HLAVNÍ INŽENÝR PROJEKTU: ING. JIŘÍ HÁJEK	
ZODPOVĚDNÝ PROJEKTANT	PROFESSE:	VYPRACOVAL	KONTROLOVAL
ING. JIŘÍ HÁJEK	JIŘÍ VIK	JAKUB BITVAR	JIŘÍ VIK
INVESTOR: Královéhradecký kraj, Přívratské náměstí 1245, 500 03 Hradec Králové		ATELIER HI & ATELIER HÁJEK s.r.o. IŽNÍ 870, 500 03 HRADEC KRÁLOVÉ IČO: 64792374, DIČ: CZ 64792374 tel./fax: +420 495546539, e-mail: hh@hsc.cz	
Dostavba podzemního kolektoru a úprava parkovací plochy Městské nemocnice a.s., Dvůr Králové nad Labem		DRUH PROJEKTU: DUR + DSP + DRS TYP PROFESSE: ZÁSOBOVÁNÍ TEPLEM	
DETAIL NAPojENÍ POTRUBÍ - SEVERNÍ ČÁST		MĚŘÍTKO: 1:25 PŘÍLOHA: D2.5.05	