







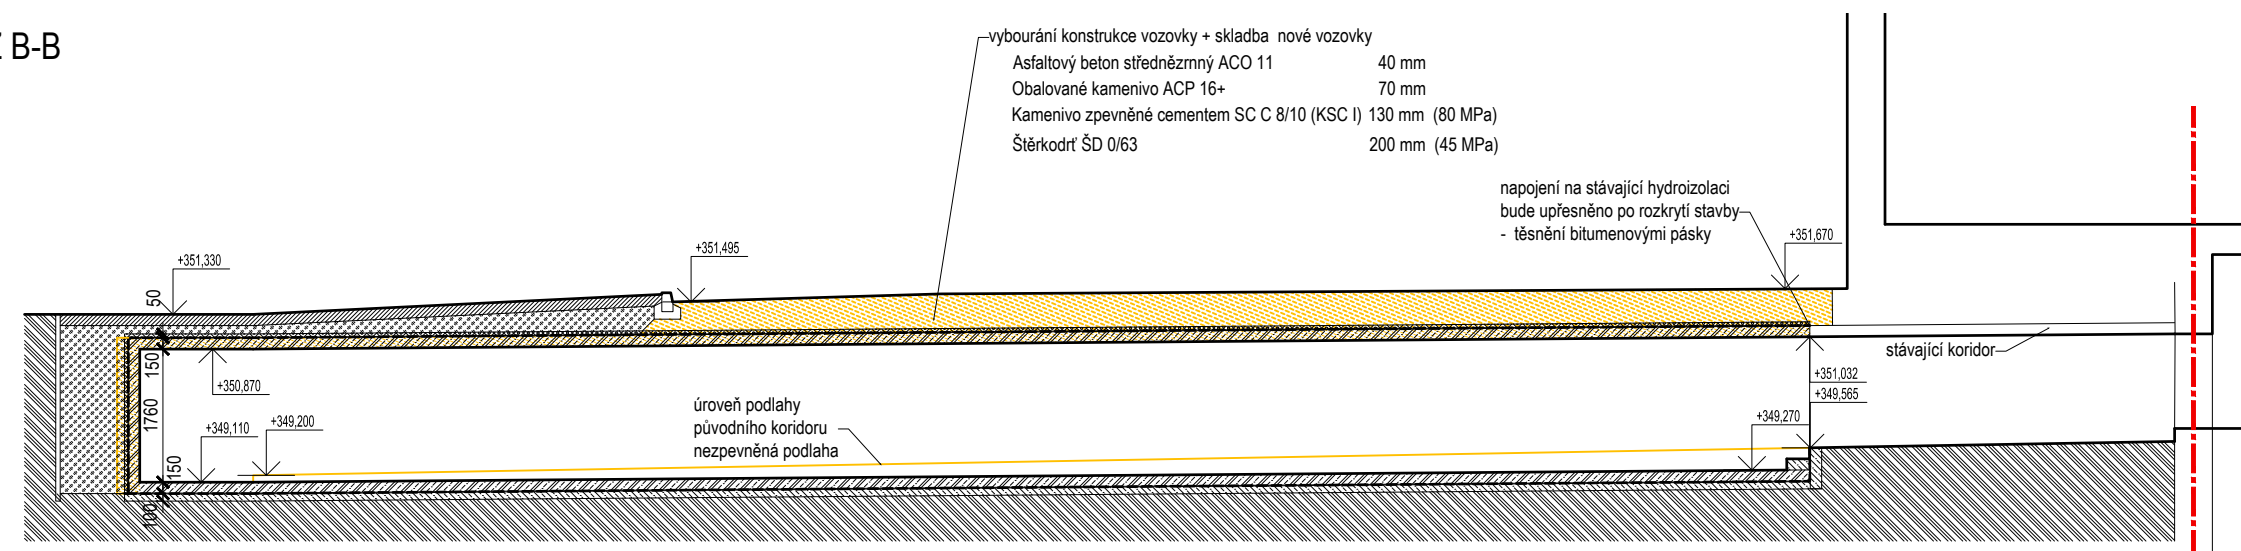



PODÉLNÝ ŘEZ B-B

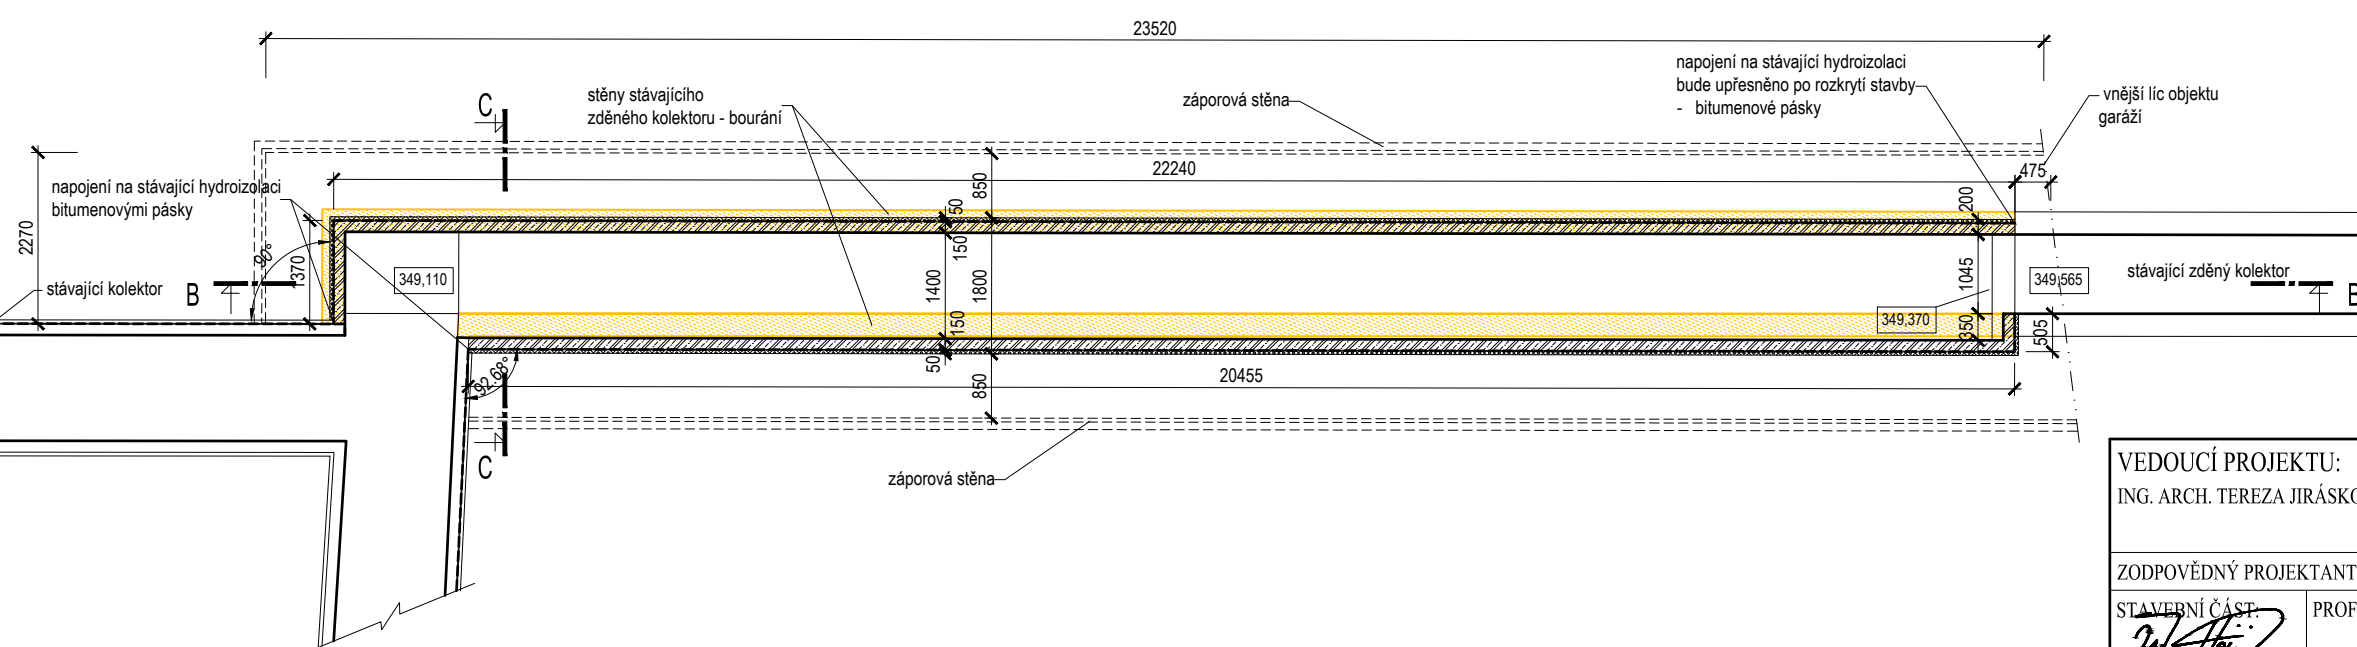

TRASA 2

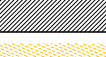

	STÁVAJÍCÍ KONSTRUKCE
	ŽELEZOBETONOVÁ KONSTRUKCE (MONOLITICKÁ / PREFAB) C30/37 XC2 VÝTUŽ B500B, KRYTÍ 5 MM
	PROSTÝ BETON C12/15 X0
	TEPELNÁ IZOLACE - EXTRUDOVANÝ POLYSTYREN
	ROSTLÝ TERÉN
	STABILIZOVANÁ PŘEŤRÍDĚNÁ ZEMINA NEBO MĚNĚ PROPUSTNÝ MATERIÁL, HUTNĚNO PO VRSTVÁCH
	HUMÓZNÍ VRSTVA
	BOURANÉ KONSTRUKCE
	HRANICE POŽÁRNÍCH ÚSEKŮ

VEDOUcí PROJEKTU: ING. ARCH. TEREZA JIRÁSKOVÁ		HLAVNÍ INŽENÝR PROJEKTU: ING. JIŘÍ HÁJEK		ATELIER H1 & ATELIER HÁJEK s.r.o. JIŽNÍ 870, 500 03 HRADEC KRÁLOVÉ IČO: 64792374, DIČ: CZ 64792374 tel./fax: +20 495546539, e-mail: h1h@hsc.cz	
ZODPOVĚDNÝ PROJEKTANT		VYPRACOVAL		KONTROLOVAL	
STAVEBNÍ ČÁST ING. JIŘÍ HÁJEK	PROFESE:			ČÍSLO ZAKÁZKY	29-H-2019
				DATUM	09.2019
INVESTOR: Královéhradecký kraj, Pivovarské náměstí 1245, 500 03 Hradec Králové				DRUH PROJEKTU:	
Dostavba podzemního kolektoru a úprava parkovací Městské nemocnice a.s. Dvůr Králové nad Labem				DUR + DSP + DPS	
				TYP PROFESE:	
				STAVEBNÍ ČÁST	
VÝKRES KOLEKTORŮ				MĚRÍTKO:	PŘÍLOHA:
				1:100	D1.1b.1