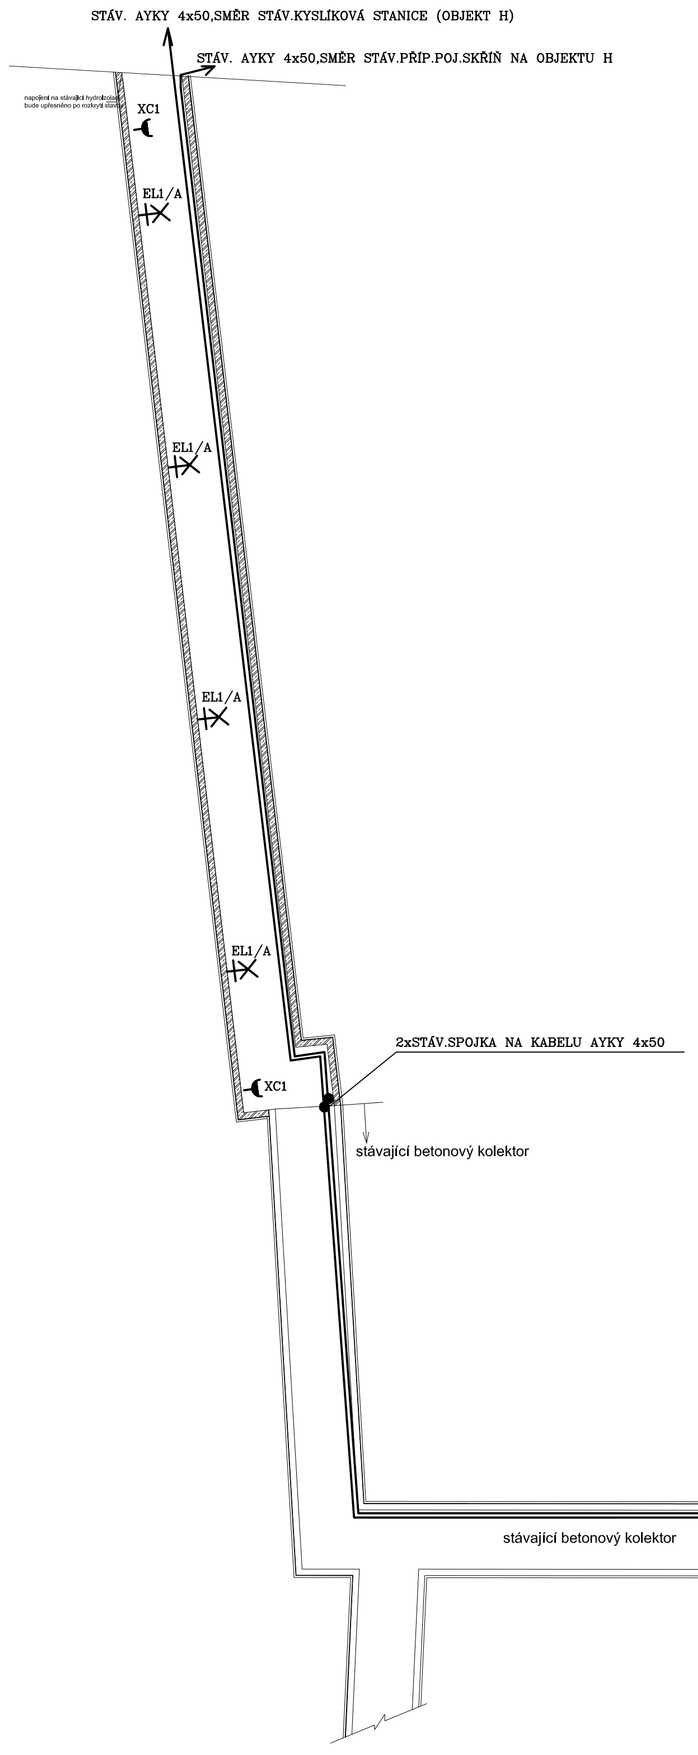

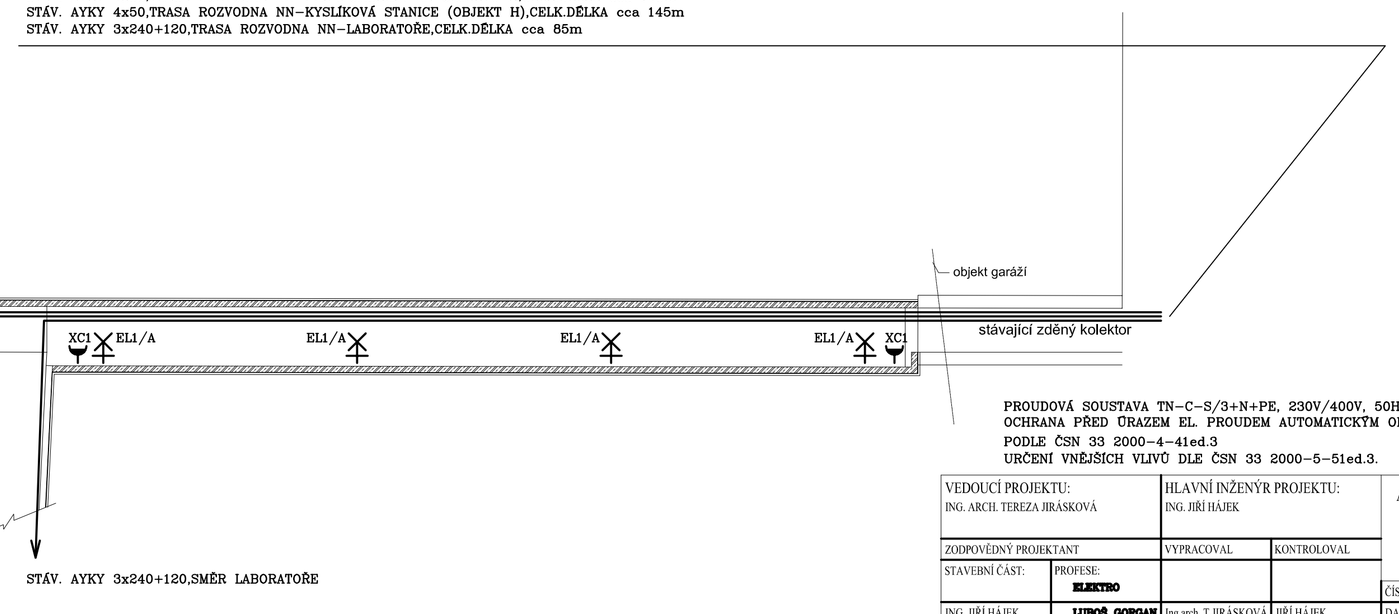

LEGENDA:

POPISOVANÉ VŠECHNY TŘI KABELOVÉ TRASY SE NA OBOU KONCÍCH ODPOJÍ A ZE STÁV.KOLEKTORU SE ODSTRANÍ.
PROVIZORNĚ SE NOVĚ KABELOVÉ TRASY PROVEDOU Z MÍSTA ROZVODNY NN Z OBJEKTU "J" NOVĚ PO VRCHU A KAŽDÝ KABEL
SE ULOŽÍ SAMOSTATNĚ DO PVC CHRÁNIČKY KOPOFLEX 110. PŘESNĚ UMÍSTĚNÍ PROVIZORNÍHO VEDENÍ SE UPŘESNÍ PŘED REALIZACÍ,
TAK ABY NEPŘEKÁŽELO PROVOZU V AREÁLU PO CELOU DOBU REKONSTRUKCE KOLEKTORU. PO REKONSTRUKCI SE POPISOVANÉ
PROVIZORNÍ VEDENÍ ODPOJÍ NA VŠECH KONCÍCH, PŘELOŽÍ SE DO NOVĚ REKONSTRUOVANÉHO KOLEKTORU A ZPĚT SE PŘIPOJÍ V
ROZVODNĚ NN A NA JEDNOTLIVÝCH PŘÍPOJOVACÍCH MÍSTECH NA KONCI VEDENÍ (LABORATOŘ, KYSLÍK.STANICE, PŘÍP.SKŘÍŇ OBJEKTU "H").
PO REKONSTRUKCI KOLEKTORU SE POPISOVANÉ VEDENÍ OSADÍ NA STĚNĚ KOLEKTORU NA KABELOVÉ LÁVCE KL 60x500, KABELY SE UCHYTÍ
NA LÁVKU KABELOVÝMI PŘÍCHYTKAMI HL HDY2. V REK.ČÁSTI KOLEKTORU BUDE LÁVKA PROVEDENA NOVĚ, V NEREK.ČÁSTI SE PONECHÁ STÁVAJÍCÍ.

OSVĚTLENÍ V KOLEKTORU:

OSVĚTLENÍ V KOLEKTORU SVÍTIDLY EL1 SE NAPOJÍ NA STÁVAJÍCÍ SV.OKRUH "A" PŘIVEDENÝ DO KOLEKTORU.
SVÍTIDLA BUDOU PROPOJENA KABELEM CYKY-J 3x1.5, VEDENÍ SE UMÍSTÍ NA STÁVAJÍCÍ A NOVĚ KABELOVÉ LÁVCE UVNITŘ KOLEKTORU.
OVLÁDÁNÍ OSVĚTLENÍ SE PONECHÁ STÁVAJÍCÍ NA JEDNOTLIVÝCH MÍSTECH PŘI VSTUPECH DO KOLEKTORU, PROVEDE SE POUZE VÝMĚNA VYPÍNAČŮ.
EL1 – PŘISAZENÉ TECHNICKÉ SVÍTIDLO LED, S KOVOVOU OCHRANNOU MŘÍŽKOU, 230V, E27, ŽÁROVKA LED 10W, IP44

ZÁSUVKY 230V V KOLEKTORU:

ZÁSUVKY 230V V KOLEKTORU SE NAPOJÍ NA STÁVAJÍCÍ ZÁS.OKRUH "XC1" PŘIVEDENÝ DO KOLEKTORU.
ZÁSUVKY BUDOU PROPOJENY KABELEM CYKY-J 3x2.5, VEDENÍ SE UMÍSTÍ NA STÁVAJÍCÍ A NOVĚ KABELOVÉ LÁVCE UVNITŘ KOLEKTORU.
XC1 – ZÁSVUKA 230V PŘISAZENÁ, 16A, IP44

SMĚR STÁV.EL.ROZVODNA NN V BUDOVĚ "J" V 1.P.P.,cca 30m PO STÁV.KABEL.TRASÁCH V 1.P.P. OD MÍSTA VSTUPU DO KOLEKTORU

STÁV. AYKY 4x50,TRASA ROZVODNA NN-PŘÍP.POJ.SKŘÍŇ NA OBJEKTU H,CELK.DÉLKA cca 145m
STÁV. AYKY 4x50,TRASA ROZVODNA NN-KYSLÍKOVÁ STANICE (OBJEKT H),CELK.DÉLKA cca 145m
STÁV. AYKY 3x240+120,TRASA ROZVODNA NN-LABORATOŘE,CELK.DÉLKA cca 85m

PROUDOVÁ SOUSTAVA TN-C-S/3+N+PE, 230V/400V, 50Hz, AC
OCHRANA PŘED ÚRAZEM EL. PROUDEM AUTOMATICKÝM ODPOJENÍM OD ZDROJE
PODLE ČSN 33 2000-4-41ed.3
URČENÍ VNĚJŠÍCH VLIVŮ DLE ČSN 33 2000-5-51ed.3.

VEDOUCÍ PROJEKTU: ING. ARCH. TEREZA JIRÁSKOVÁ		HLAVNÍ INŽENÝR PROJEKTU: ING. JIŘÍ HÁJEK	
ZODPOVĚDNÝ PROJEKTANT		VYPRACOVAL	KONTROLOVAL
STAVEBNÍ ČÁST:	PROFESE: ELEKTRO		
ING. JIŘÍ HÁJEK	LUBOŠ GORGAN	Ing.arch. T.JIRÁSKOVÁ	JIŘÍ HÁJEK

ATELIER H1 & ATELIER HÁJEK s.r.o.
JIŽNÍ 870, 500 03 HRADEC KRÁLOVÉ
IČO: 64792374, DIČ: CZ 64792374
tel,fax: +420 495546539, e-mail: h1h@hsc.cz

ČÍSLO ZAKÁZKY	29-H-2019	19-P-50
DATUM	09.2019	

INVESTOR: Královéhradecký kraj, Pivovarské náměstí 1245, 500 03 Hradec Králové

DRUH PROJEKTU: DUR + DSP + DPS

TYP PROFESE: STAVEBNÍ ČÁST

Dostavba podzemního kolektoru a úprava parkovací plochy Městské nemocnice a.s., Dvůr Králové nad Labem

VÝKRES KOLEKTORŮ - ELEKTRO

MĚŘÍTKO:	PŘÍLOHA:
1:100	D1.4.EL.3