


VZOROVÝ PŘÍČNÝ
ŘEZ Č. 1

STARÝ STAV

NOVÝ STAV

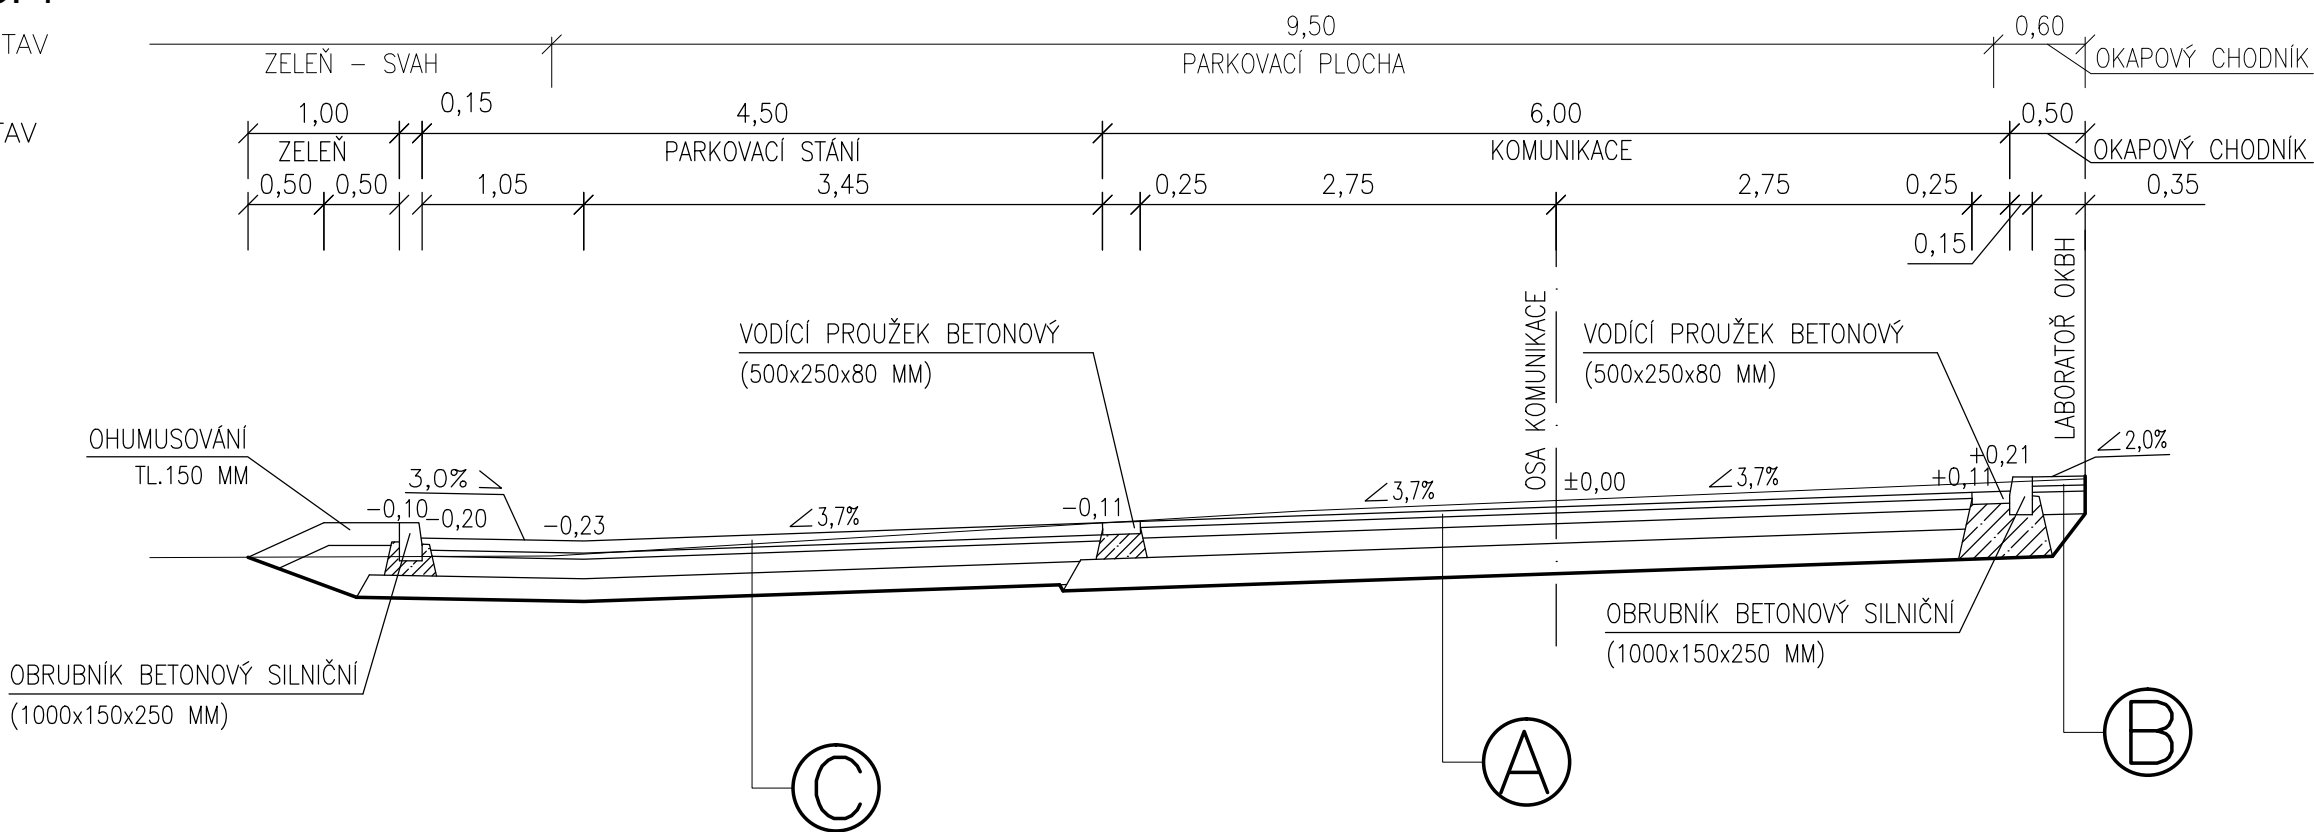

A) KOMUNIKACE

ASFALTOVÝ BETON STŘEDNĚZRNNÝ ACO 11	40 MM
OBALOVANÉ KAMENIVO ACP 16+	70 MM
KAMENIVO ZPEVNĚNÉ CEMENTEM SC C 8/10	130 MM 80 MPa
ŠTĚRKODRŤ ŠD 0/63	200 MM 45 MPa
ZHUTNĚNÁ PLÁŇ PODLOŽÍ	440 MM

B) OKAPOVÝ CHODNÍK

DLAŽBA Z VIBROLISOVANÉHO BETONU	60 MM
200x100x60 (BARVA PŘÍRODNÍ)	
DRŤ 4/8	40 MM
ŠTĚRKODRŤ ŠD 0/63	150 MM 45 MPa
ZHUTNĚNÁ PLÁŇ PODLOŽÍ	250 MM

C) PARKOVACÍ STÁNÍ

DLAŽBA Z VIBROLISOVANÉHO BETONU	80 MM
200x100x80 (BARVA PŘÍRODNÍ)	
DRŤ 4/8	40 MM
KAMENIVO ZPEVNĚNÉ CEMENTEM SC C 8/10 (KSC I)	120 MM 60 MPa
ŠTĚRKODRŤ ŠD 0/63	150 MM 45 MPa
ZHUTNĚNÁ PLÁŇ PODLOŽÍ	390 MM

VÝŠKOVÝ SYSTÉM: Bpv.

VEDOUCÍ PROJEKTU: ING. ARCH. TEREZA JIRÁSKOVÁ		HLAVNÍ INŽENÝR PROJEKTU: ING. JIŘÍ HÁJEK		ATELIER H1 & ATELIER HÁJEK s.r.o. JIŽNÍ 870, 500 03 HRADEC KRÁLOVÉ IČO: 64792374, DIČ: CZ 64792374 tel,fax: +420 495546539, e-mail: h1h@hsc.cz	
ZODPOVĚDNÝ PROJEKTANT		VYPRACOVAL	KONTOLOVAL		
STAVEBNÍ ČÁST:	PROFESE:				
ING. JIŘÍ HÁJEK	ST. STEJSKAL	Bc. TOMÁŠ KOHOUT	ST. STEJSKAL	ČÍSLO ZAKÁZKY	29-H-2019
INVESTOR: Královéhradecký kraj, Pivovarské náměstí 1245, 500 03 Hradec Králové				DATUM	09.2019
Dostavba podzemního kolektoru a úprava parkovací plochy Městské nemocnice a.s., Dvůr Králové nad Labem				DRUH PROJEKTU:	
				DUR + DSP + DPS	
				TYP PROFESE:	
				KOMUNIKACE A ZPEVNĚNÉ PLOCHY	
VZOROVÝ PŘÍČNÝ ŘEZ				MĚŘÍTKO:	PŘÍLOHA:
				1:50	D2.1 - 3

STANISLAV STEJSKAL
DOPRAVNÍ PROJEKCE
Jižní 870
500 03 Hradec Králové
IČ: 155 86 677
DIČ: CZ 5803311470
tel.: 605 054 772
e-mail: dp.stejskal@tiscali.cz
www.dp-stejskal.webnode.cz