


PŮDORYS 1:75

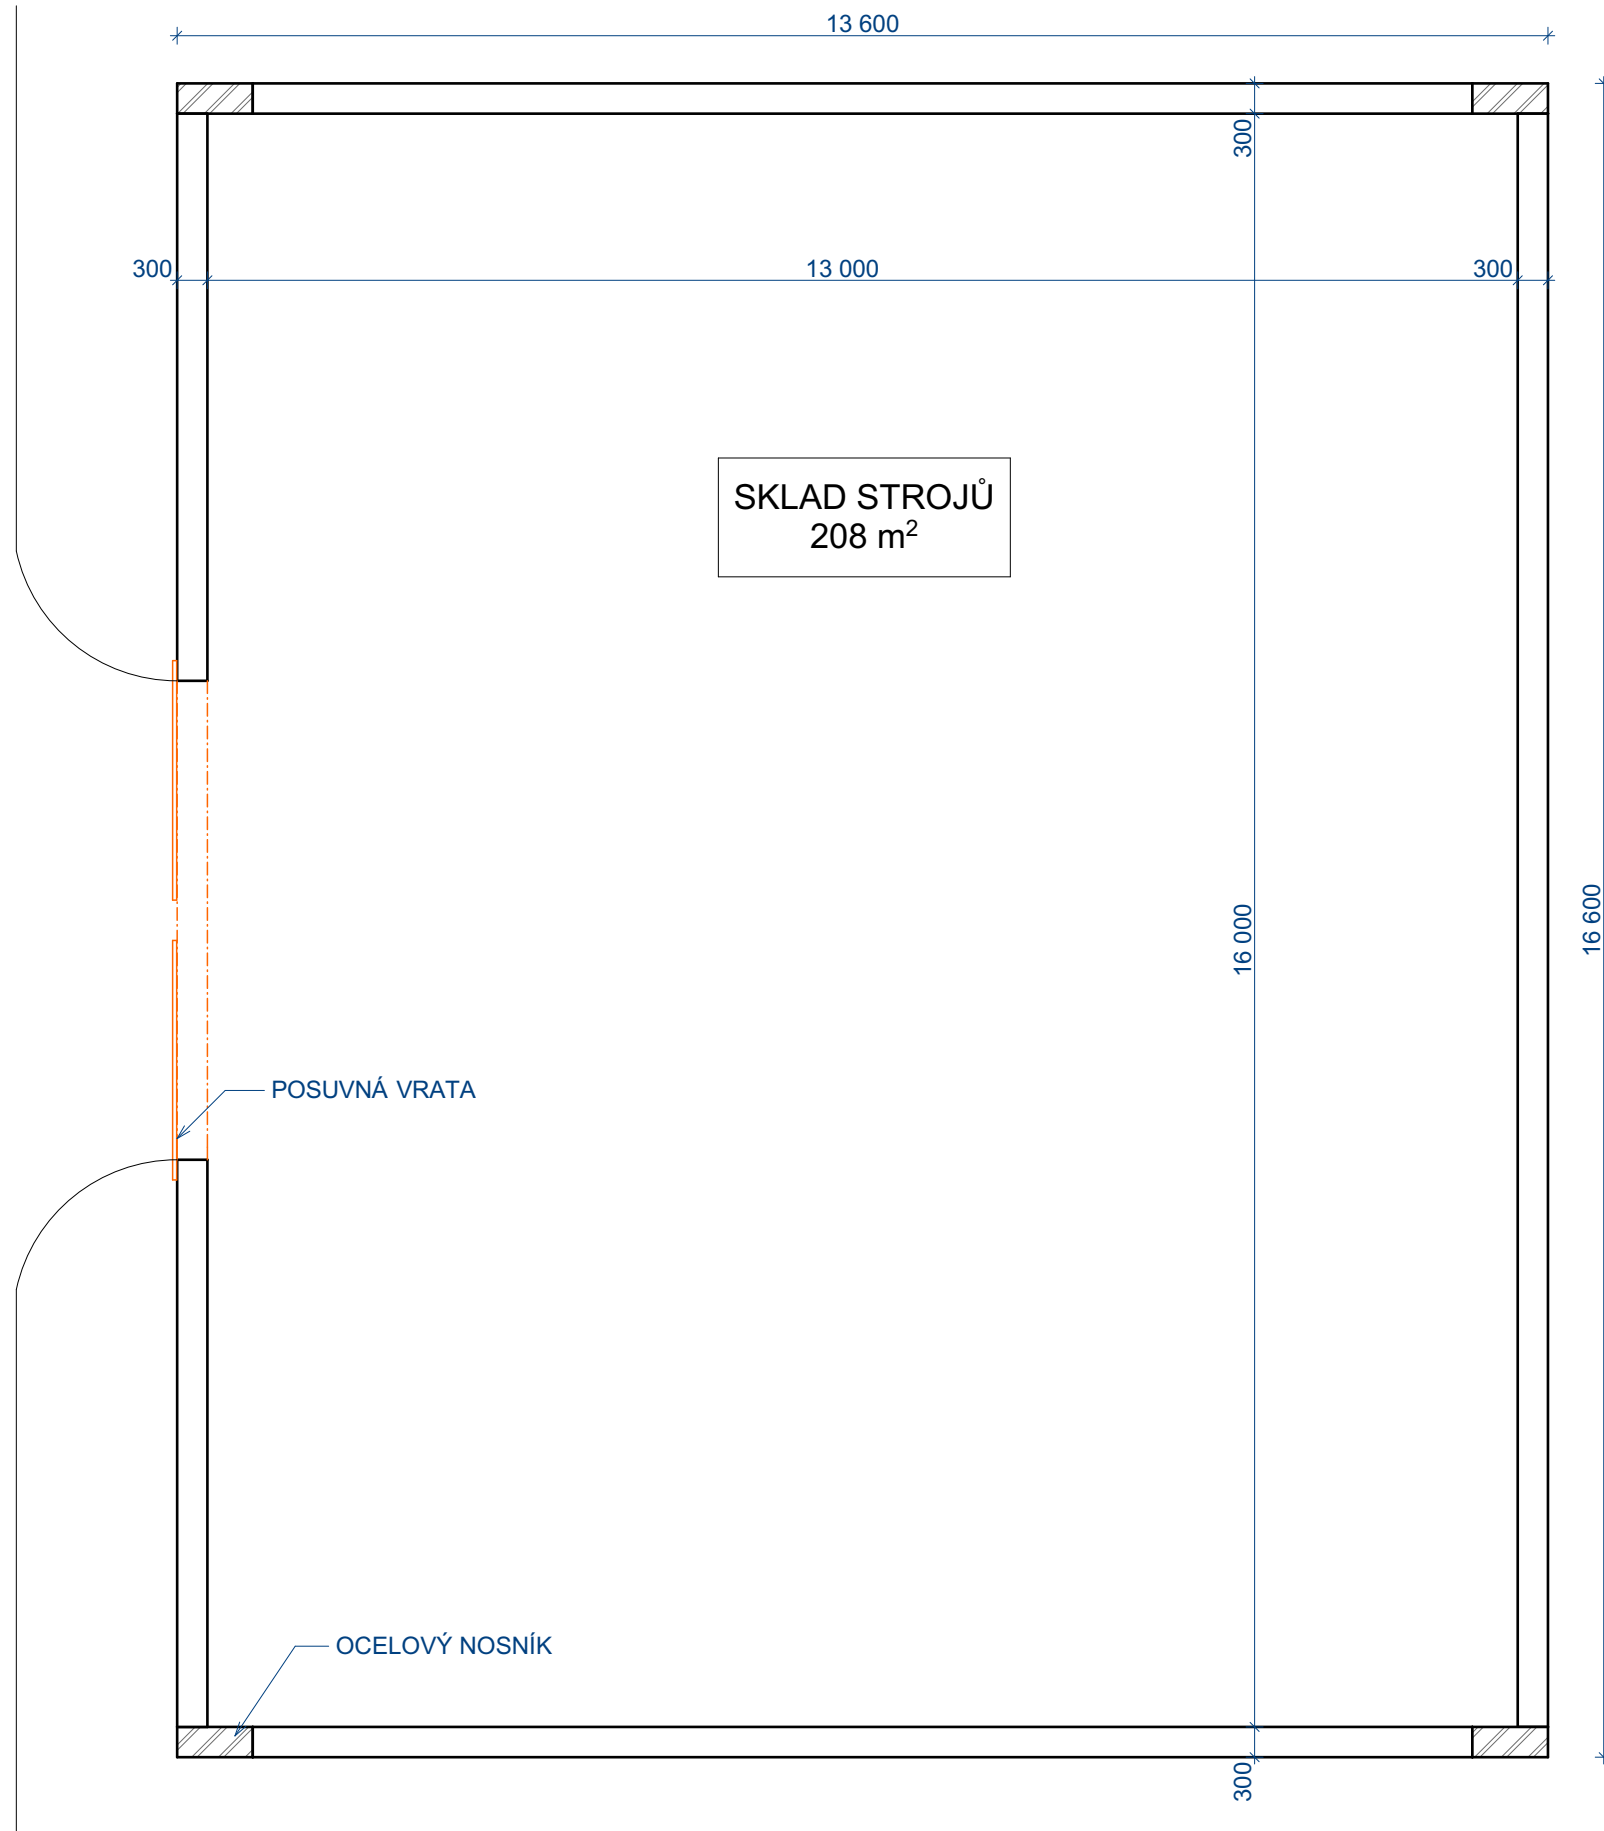

SKLADBA PODLAHY

