




SPLAŠKOVÁ KANALIZACE

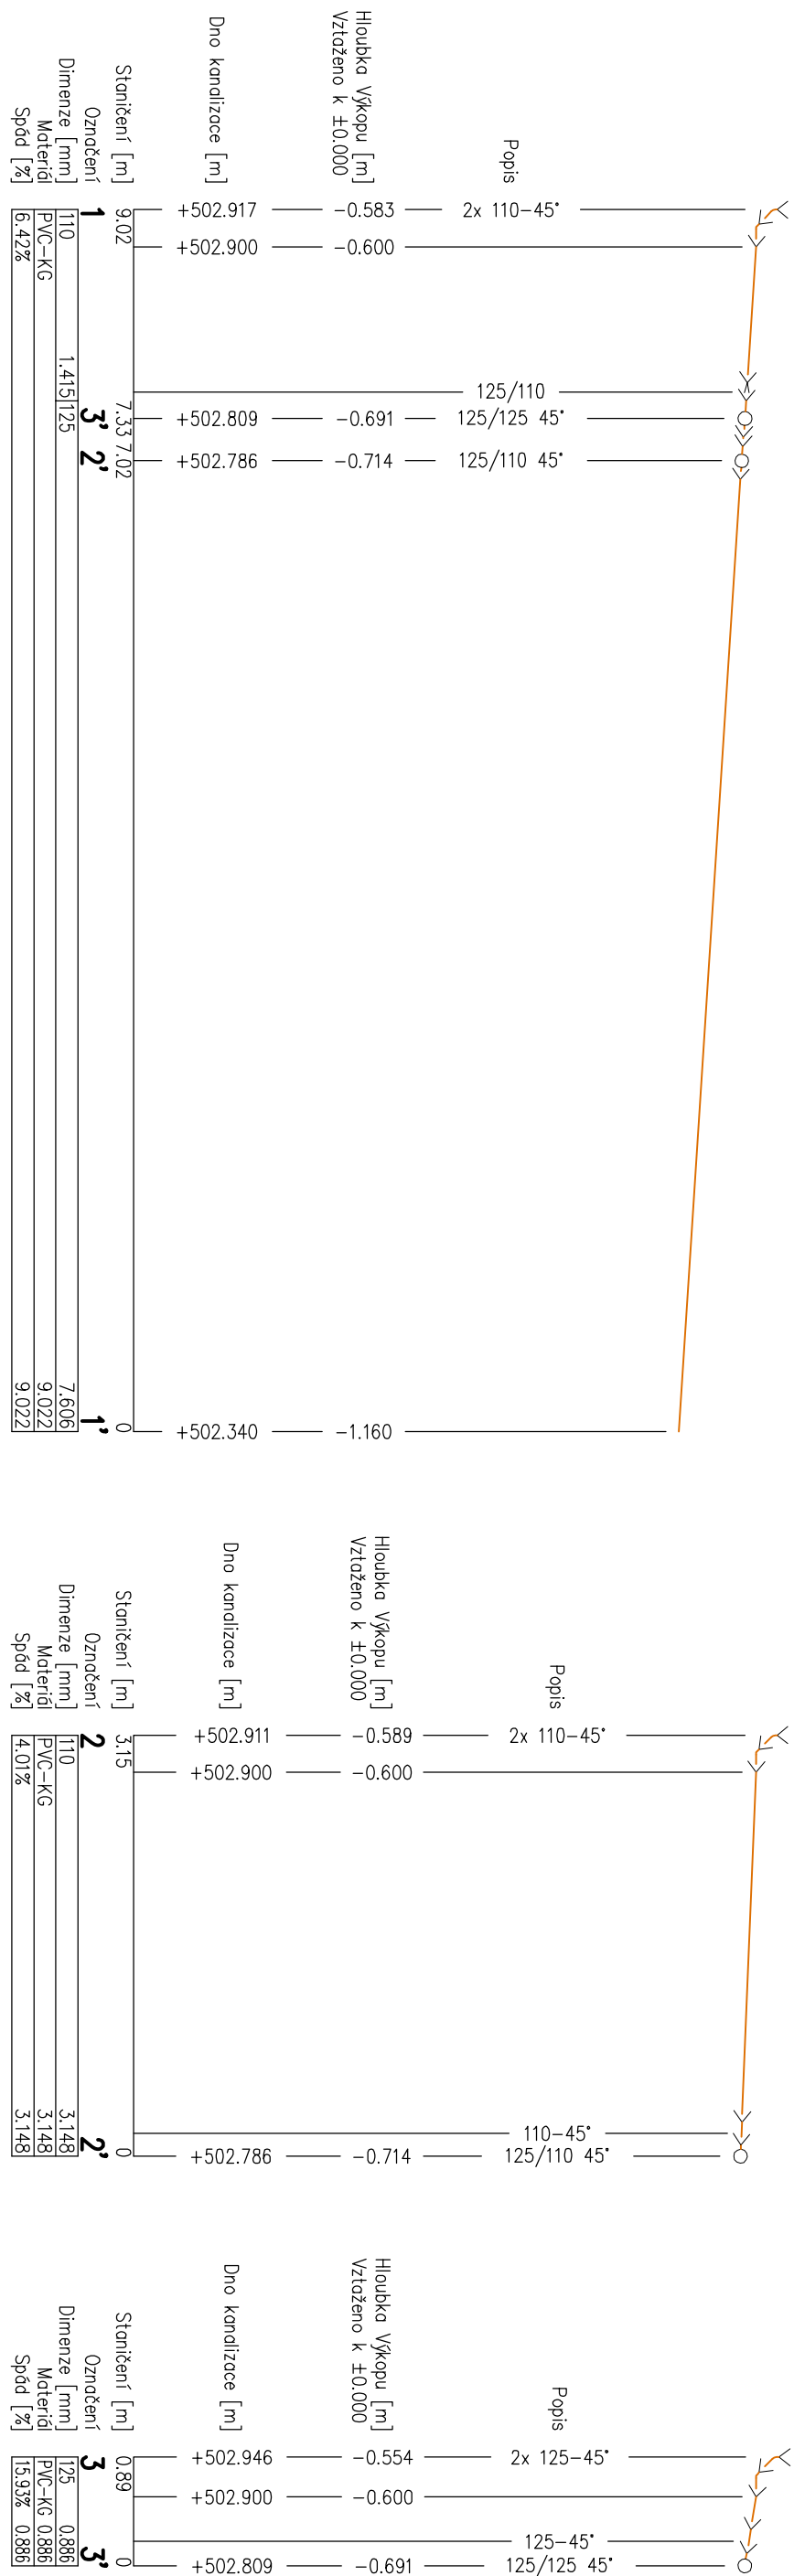

DEŠŤOVÁ KANALIZACE

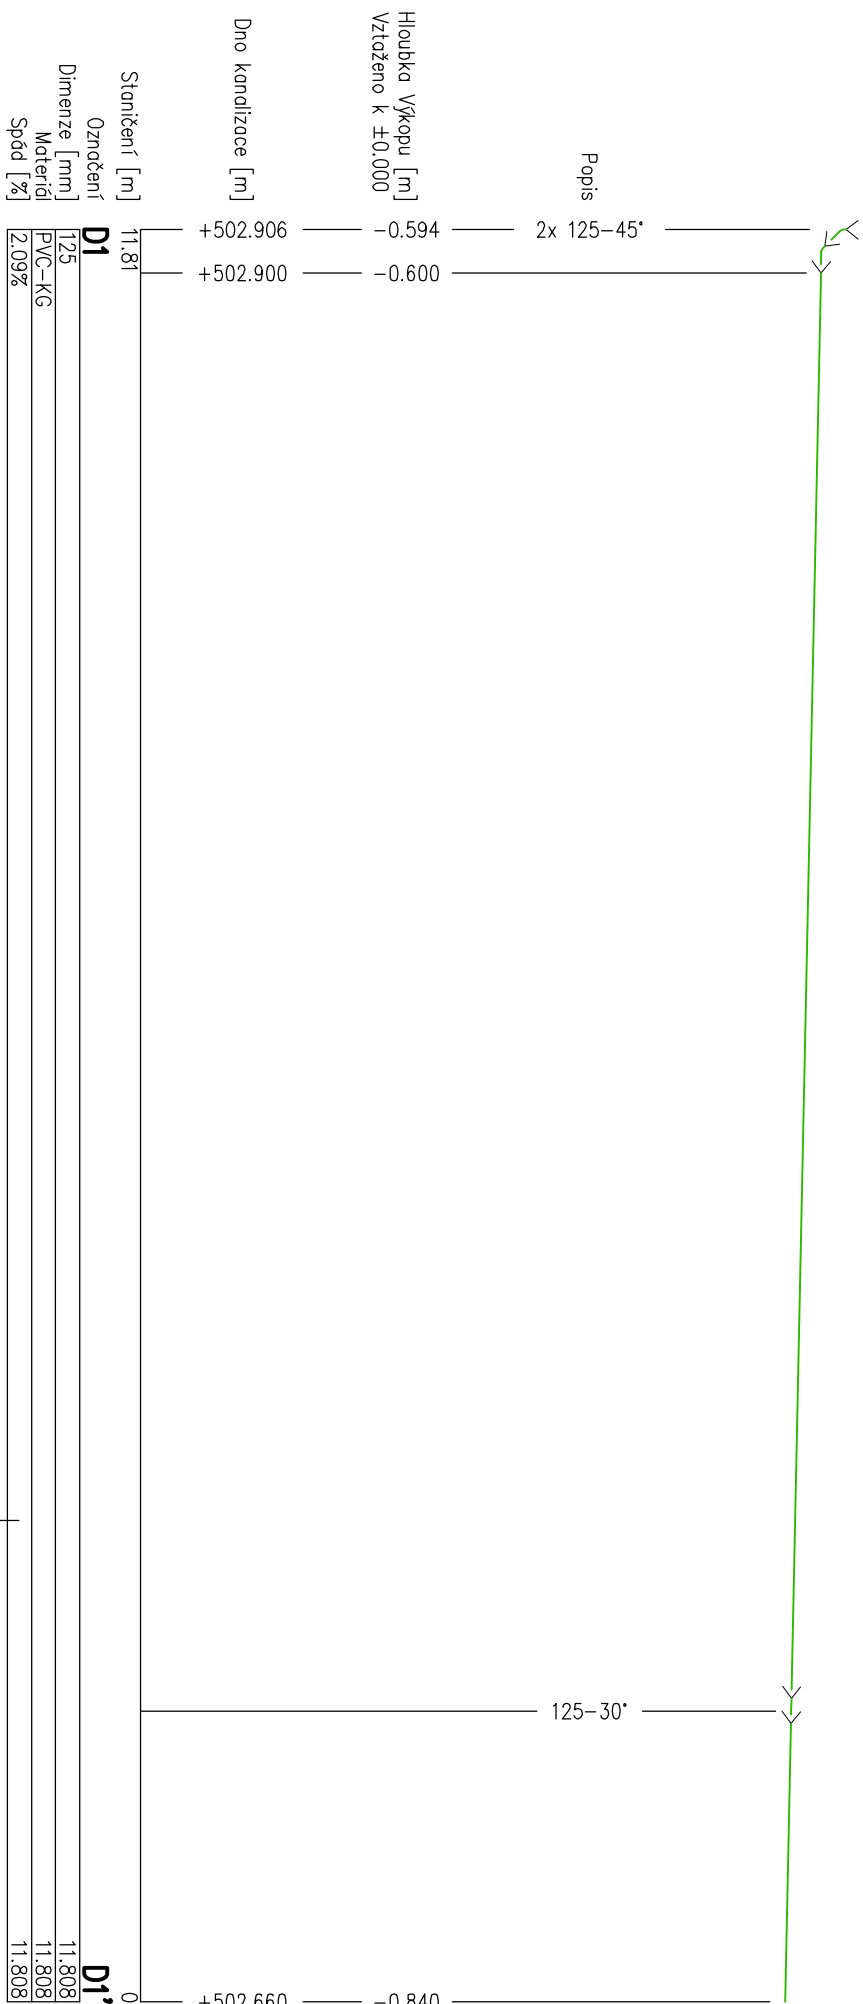

| | | |
|-----------|--------------|--------------|
| 10 | | |
| 09 | | |
| 08 | | |
| 07 | | |
| 06 | | |
| 05 | | |
| 04 | | |
| 03 | | |
| 02 | | |
| 01 | | |
| REVIZE Ç. | OBSAH REVIZE | DATUM REVIZE |

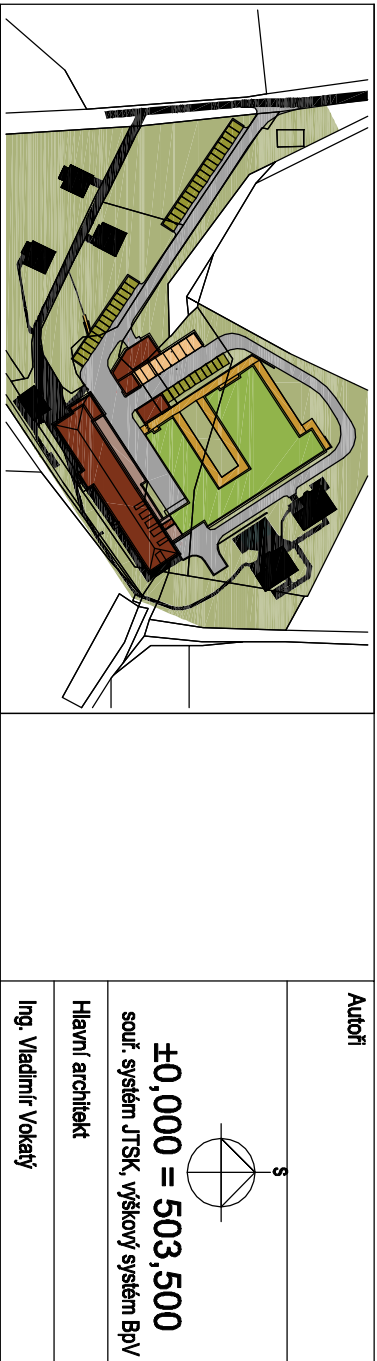

| | | |
|---|--|--|
| <p>Investor: Královéhradecký kraj Pivovarské náměstí 1245 500 03 HRÁDEC KRÁLOVÉ IČO: 708 89 546</p> | <p>Generální projektant:</p> <div style="display: flex; align-items: center;"> <p>ATIP s.r.o.</p> </div> <p>Architektonická, projektová a inženýrská společnost PRAŽSKÁ 169, TRUTNOV 541 31, TEL.: 499 859 011, info@atip.cz</p> | |
| | <p>Vedoucí projektu</p> <p>Ing. Vladimír Vokaty</p> | <p>Hlavní inženýr projektu</p> <p>Ing. Lukáš Najman</p> |
| <p>Zpracovatel dílu:</p> <div style="display: flex; align-items: center;"> <p>VPK Maurer s.r.o. Na Ohraď 244/14b 500 03 Hradec Králové IČO: 28768113, DIČ: CZ28768113 e-mail: vpkmaurer@seznam.cz tel.: 491 619 050, mob.: 603 572 242</p> </div> | | |
| <p>Zodpovědný projektant dílu</p> <p>Ing. Jan Maurer</p> | <p>Vypracoval</p> <p>Josef Jurček</p> | <p>Kontroloval</p> <p>Ing. Jan Maurer</p> |

| | | | | | | | |
|---|--|-----------------------------|--|-----------------|--|----------------------------------|--|
| stavba | | HAJNICE | | číslo stavby | | stupeň dokumentace | |
| BAREVNÉ DOMKY | | | | 1 | | Dokumentace pro provedení stavby | |
| objekt (SO) | | | | zakázkové číslo | | | |
| SO-03 BUDOVA TECHNICKÉHO ZÁZEMÍ | | | | 190603 | | | |
| díl / profese | | 1:50 | | měřítko | | | |
| D.1.4.1 - Zdravotně technické instalace | | datum dokončení - revize 00 | | datum revize | | | |
| 12.2019 | | | | | | | |
| název přílohy | | | | | | | |
| PODÉLNÉ ŘEZY | | DPS SO-03 | | ZTI.46 | | 00 | |
| | | stupeň SO/PS | | číslo výkresu | | revize | |