



SCHÉMA ULOŽENÍ POTRUBÍ  
PVC-U SN8

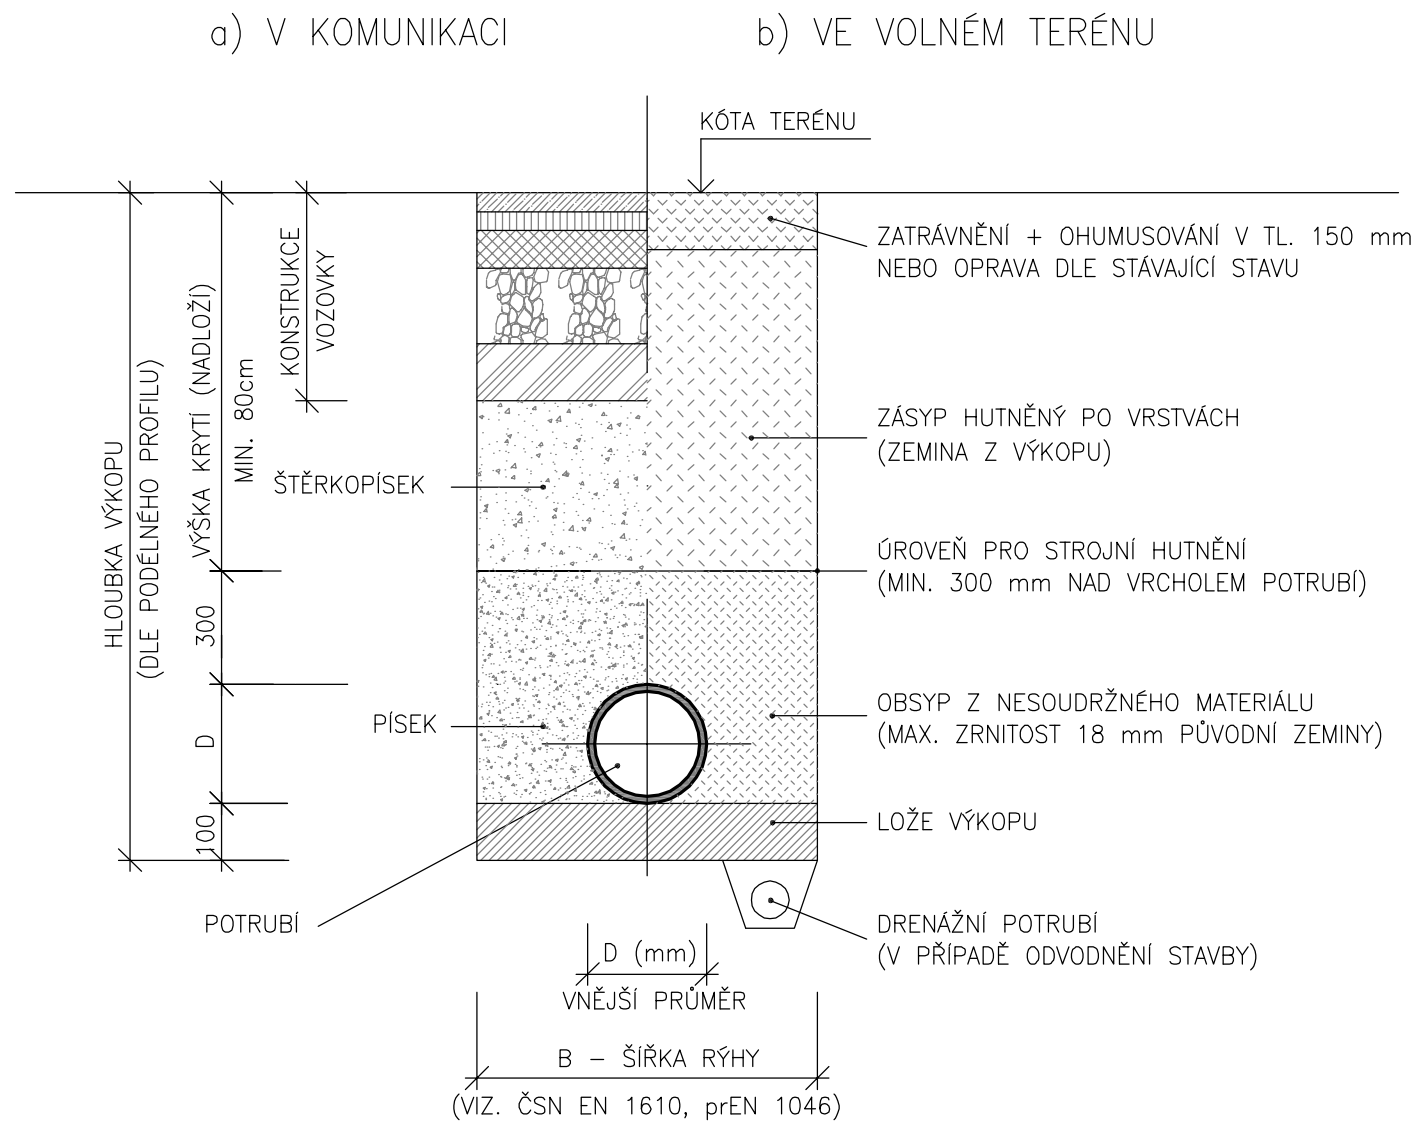

POZNÁMKA:  
OD HLOUBKY VÝKOPU 1,20 m BUDE RÝHA PAŽENA

10		
09		
08		
07		
06		
05		
04		
03		
02		
01		
REVIZE Č.	OBSAH REVIZE	DATUM REVIZE

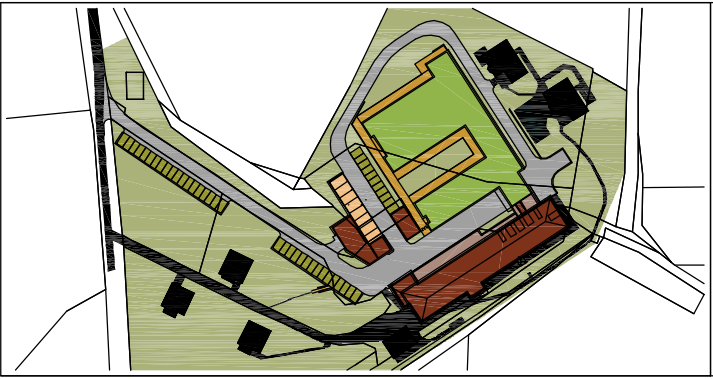


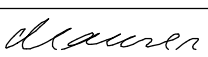

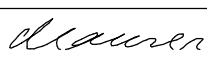
Autoři

±0,000 = 503,500  
souř. systém JTSK, výškový systém BpV

Hlavní architekt

Ing. Vladimír Vokatý

<b>Investor:</b> Královéhradecký kraj Pivovarské náměstí 1245 500 03 HRADEC KRÁLOVÉ IČO: 708 89 546	<b>Generální projektant:</b>  <b>ATIP</b> a.s. Architektonická, projektová a inženýrská společnost PRAŽSKÁ 169, TRUTNOV 541 31, TEL.: 499 859 011, info@atip.cz	<b>Vedoucí projektu</b>	<b>Hlavní inženýr projektu</b>
		Ing. Vladimír Vokatý	Ing. Lukáš Najman

<b>Zpracovatel dílu:</b>  <b>VPK Maurer s.r.o.</b> Na Ohradě 244/14b 500 03 Hradec Králové IČO: 28766113, DIČ: CZ28766113 mail: vpkmaurer@seznam.cz tel.: 491 619 050, mob.: 603 572 242	<b>Zodpovědný projektant dílu</b>	<b>Vypracoval</b>	<b>Kontroloval</b>
	Ing. Jan Maurer 	Josef Jurček 	Ing. Jan Maurer 

stavba HAJNICE BAREVNÉ DOMKY	číslo stavby  1	stupeň dokumentace Dokumentace pro provedení stavby			
		zakázkové číslo 190603			
objekt (SO)  SO-01 UBYTOVACÍ BUDOVA		měřítko  -			
díl / profese  D.1.4.1 - Zdravotně technické instalace		datum dokončení - revize 00  12.2019		datum revize	
název přílohy  VZOROVÉ ULOŽENÍ POTRUBÍ KANALIZACE		DPS stupeň	SO-01 SO/PS	ZTI.12 číslo výkresu	00 revize