LEGENDA POTRUBÍ

- KANALIZAČNÍ PŘIPOJOVACÍ POTRUBÍ – PP HT
- SPLAŠKOVÁ KANALIZACE V ZEMI – PVC KG
- DEŠŤOVÁ KANALIZACE V ZEMI – PVC KG
- KONDENZAČNÍ POTRUBÍ – PP HT
- DEŠŤOVÁ KANALIZACE ZAVĚŠENÁ – PP HT

POZNÁMKA

PRO MONTÁŽ TECHNOLOGIE JE NUTNÉ UPRAVIT NAPOJOVACÍ BODY
PRO KONKRÉTNÍ MONTOVANÉ ZAŘÍZENÍ !

LEGENDA MÍSTNOSTÍ

ČÍSLO MÍSTNOSTI	NÁZEV	PODLAHOVÁ PLOCHA
1.01	CHODBA	147.30
1.03	VÝTAH	7.16
1.04	SCHODIŠTĚ	14.20
1.05	WC MOBILNÍ	4.82
1.06	PŘÍSTUP	14.20
1.07	ODPOČINEK	14.20
1.08	WC PŘÍSTUP	1.97
1.09	SKLAD	1.98
1.10	SKLAD ÚKLIDU	6.11
1.11	POKOJ INTENZIVNÍ PÉČE	17.28
1.12	KOUPELNA	6.44
1.13	ÚKLID - ZÁZEMÍ	10.68
1.14	TECH. MÍSTNOST	10.81
1.15	SKLAD	3.76
1.16	MYTÍ VOZÍKŮ / E. PRÁDLO	7.21
1.17	WC ZAM. PŘÍDĚLNA	2.00
1.18	WC ZAMĚSTNANCI	2.00
1.20	SKLAD VOZÍKŮ	12.11
1.21	SKLAD	13.57
1.22	KOUPELNA	16.02
1.24	CHODBA	76.48
1.25	POKOJ	25.23
1.26	KOUPELNA	5.60
1.27	KOUPELNA	6.74
1.28	POKOJ	25.23
1.29	POKOJ	25.23
1.30	KOUPELNA	7.80
1.31	POKOJ	25.08
1.32	KOUPELNA	6.74
1.33	POKOJ	25.23
1.34	KOUPELNA	7.80
1.35	POKOJ	25.08
1.36	KOUPELNA	6.74
1.37	SPOLEČENSKÁ MÍSTNOST	60.43
1.38	PŘÍDĚL - ŠATNA	13.00
1.39	PŘÍPRAVNA KLIENTŮ	6.98
1.40	ASISTENT	11.65
1.41	SPOLEČENSKÁ MÍSTNOST	61.00
1.42	PŘÍPRAVNA KLIENTŮ	6.98
1.43	PŘÍDĚL - ŠATNA	12.66
1.44	POKOJ	25.08
1.45	KOUPELNA	6.74
1.46	POKOJ	25.23
1.47	KOUPELNA	6.60
1.48	POKOJ	25.23
1.49	KOUPELNA	6.60
1.50	POKOJ	25.23
1.51	KOUPELNA	6.60
1.52	POKOJ	25.23
1.53	KOUPELNA	6.60
1.54	POKOJ	25.23
1.55	KOUPELNA	6.60
1.56	POKOJ	25.23
1.57	KOUPELNA	6.60
1.58	POKOJ	25.08
1.59	KOUPELNA	6.74
1.60	POKOJ	25.23
1.61	KOUPELNA	6.60
1.62	POKOJ	25.08
1.63	KOUPELNA	6.74
1.64	POKOJ	25.23
1.65	KOUPELNA	6.60
1.66	CHODBA	77.00
1.67	KOUPELNA	4.52
1.68	PŘÍSTUP	3.08
1.69	PRÁDLNA	3.08
1.70	ÚKLID	1.98
1.71	MYTÍ VOZÍKŮ / Š. PRÁDLO	7.21
1.72	MYTÍ VOZÍKŮ / E. PRÁDLO	6.24
1.73	SKLAD Č. PRÁDLA	2.97
1.74	SKLAD Č. PRÁDLA	3.75
1.75	SKLAD ČISTÉHO PRÁDLA	14.06
1.76	VÝDEJ PRÁDLA	14.06
1.77	VANOVÁ LÁZEŇSKÁ	7.07
1.78	KANCELÁŘ ASISTENTKY	10.58
1.79	SPOLEČENSKÁ MÍSTNOST	103.38
1.80	PŘÍDĚL - ŠATNA	11.77
1.81	PŘÍPRAVNA KLIENTŮ	5.98
1.82	ASISTENT	10.00
1.83	POKOJ	25.23
1.84	KOUPELNA	6.74
1.85	POKOJ	25.23
1.86	KOUPELNA	6.60
1.87	POKOJ	25.08
1.88	KOUPELNA	6.74
1.89	POKOJ	25.23
1.90	KOUPELNA	6.60
1.91	POKOJ	25.08
1.92	KOUPELNA	6.74
1.93	POKOJ	25.23
1.94	KOUPELNA	6.60
1.95	CHODBA	77.00
1.96	KOUPELNA	4.52
1.97	PŘÍSTUP	3.08
1.98	PRÁDLNA	3.08
1.99	ÚKLID	1.98

LEGENDA MÍSTNOSTÍ

ČÍSLO MÍSTNOSTI	NÁZEV	PODLAHOVÁ PLOCHA
1.100	POKOJ	25.08
1.101	KOUPELNA	6.74
1.102	POKOJ	25.23
1.103	KOUPELNA	6.60
1.104	POKOJ	25.08
1.105	KOUPELNA	14.65
1.106	SKLAD	5.08
1.107	SKLAD	5.11
1.108	SKLAD Č. PRÁDLA	2.97
1.109	KOUPELNA	14.65
1.110	SKLAD	2.62
1.111	WC MOBILNÍ	4.82
1.112	WC MOBILNÍ	5.18
1.113	SKLAD	2.62
1.114	WC ZAM. PŘÍSTUP	1.89
1.115	WC ZAM. PŘÍDĚL	1.89
1.116	WC ZAMĚSTNANCI	1.98
1.117	WC ZAMĚSTNANCI	1.98
1.118	MYTÍ VOZÍKŮ / Š. PRÁDLO	6.24
1.119	MYTÍ VOZÍKŮ / E. PRÁDLO	6.24
1.120	SKLAD Č. PRÁDLA	2.97
1.121	SKLAD Č. PRÁDLA	3.75
1.122	SKLAD ČISTÉHO PRÁDLA	14.06
1.123	VÝDEJ PRÁDLA	14.06
1.124	VANOVÁ LÁZEŇSKÁ	7.07
1.125	ZDVOTECHNIKA A METANOVÉ	103.38
1.126	PŘÍDĚL - ŠATNA	11.77
1.127	PŘÍPRAVNA KLIENTŮ	5.98
1.128	ASISTENT	10.00
1.129	POKOJ	25.23
1.130	KOUPELNA	6.74
1.131	POKOJ	25.23
1.132	KOUPELNA	6.60
1.133	POKOJ	25.08
1.134	KOUPELNA	6.74
1.135	POKOJ	25.23
1.136	KOUPELNA	6.60
1.137	POKOJ	25.08
1.138	KOUPELNA	6.74
1.139	POKOJ	25.23
1.140	KOUPELNA	6.60
1.141	POKOJ	25.08
1.142	KOUPELNA	6.74
1.143	POKOJ	25.23
1.144	KOUPELNA	6.60
1.145	CHODBA	77.00
1.146	KOUPELNA	4.52
1.147	PŘÍSTUP	3.08
1.148	PRÁDLNA	3.08
1.149	ÚKLID	1.98

DETAIL ODSKOKU DEŠŤOVÝCH SVODŮ
D.4 - D.12 VEDENÝCH V CHODBÁCH

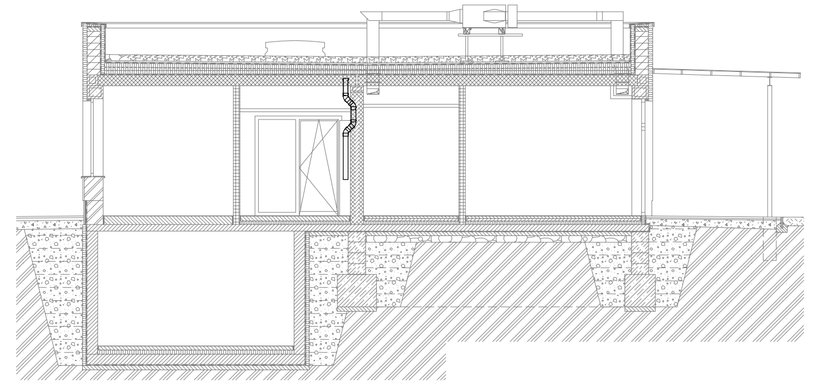

LEGENDA ZAŘIZOVACÍCH PŘEDMĚTŮ JE SOUČÁSTÍ TECHNICKÉ ZPRÁVY

REVIZE Č.	OBSAH REVIZE	DATUM REVIZE
10		
09		
08		
07		
06		
05		
04		
03		
02		
01		

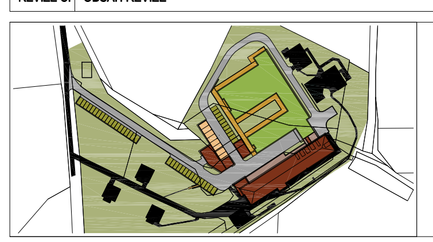

Autoři

±0,000 = 503,500
souř. systém JTSK, výškový systém BpV

Hlavní architekt
Ing. Vladimír Vokatý

Investor:
Královéhradecký kraj
Pivovarské náměstí 1245
500 03 HRADEC KRÁLOVÉ
IČO: 708 89 546

Generální projektant:
ATIP s.r.o.
Architektonické, projektová a inženýrská společnost
PRAŽSKÁ 149, TRUTNOV 541 01, TEL.: +499 859 811, info@atip.cz

Vedoucí projektu	Hlavní inženýr projektu
Ing. Vladimír Vokatý	Ing. Lukáš Najman

Zpracovatel dílu: VPK Maurer S.r.O.
Na Chloupě 2440/28b
500 03 Hradec Králové
IČO: 28766113, DIČ: CZ28766113
mail: vpkmaurer@seznam.cz
tel.: 491 619 050, mob.: 603 572 242

Zodpovědný projektant dílu	Vypracoval	Kontroloval
Ing. Jan Maurer	Josef Jurček	Ing. Jan Maurer

stavba: HAJNICE
BAREVNÉ DOMKY

číslo stavby: 1

stupeň dokumentace: Dokumentace pro provedení stavby

zakázkové číslo: 190602

objekt (SO): SO-01 UBYTOVACÍ BUDOVA

měřítko: 1:100

díl / profese: D.1.4.1 - Zdravotně technické instalace

datum dokončení - revize 00: 12.2019

datum revize:

název přílohy: PŮDORYS 1.NP - KANALIZACE

stupeň	SO/PS	číslo výkresu	revize
DPS	SO-01	ZTI.04	00