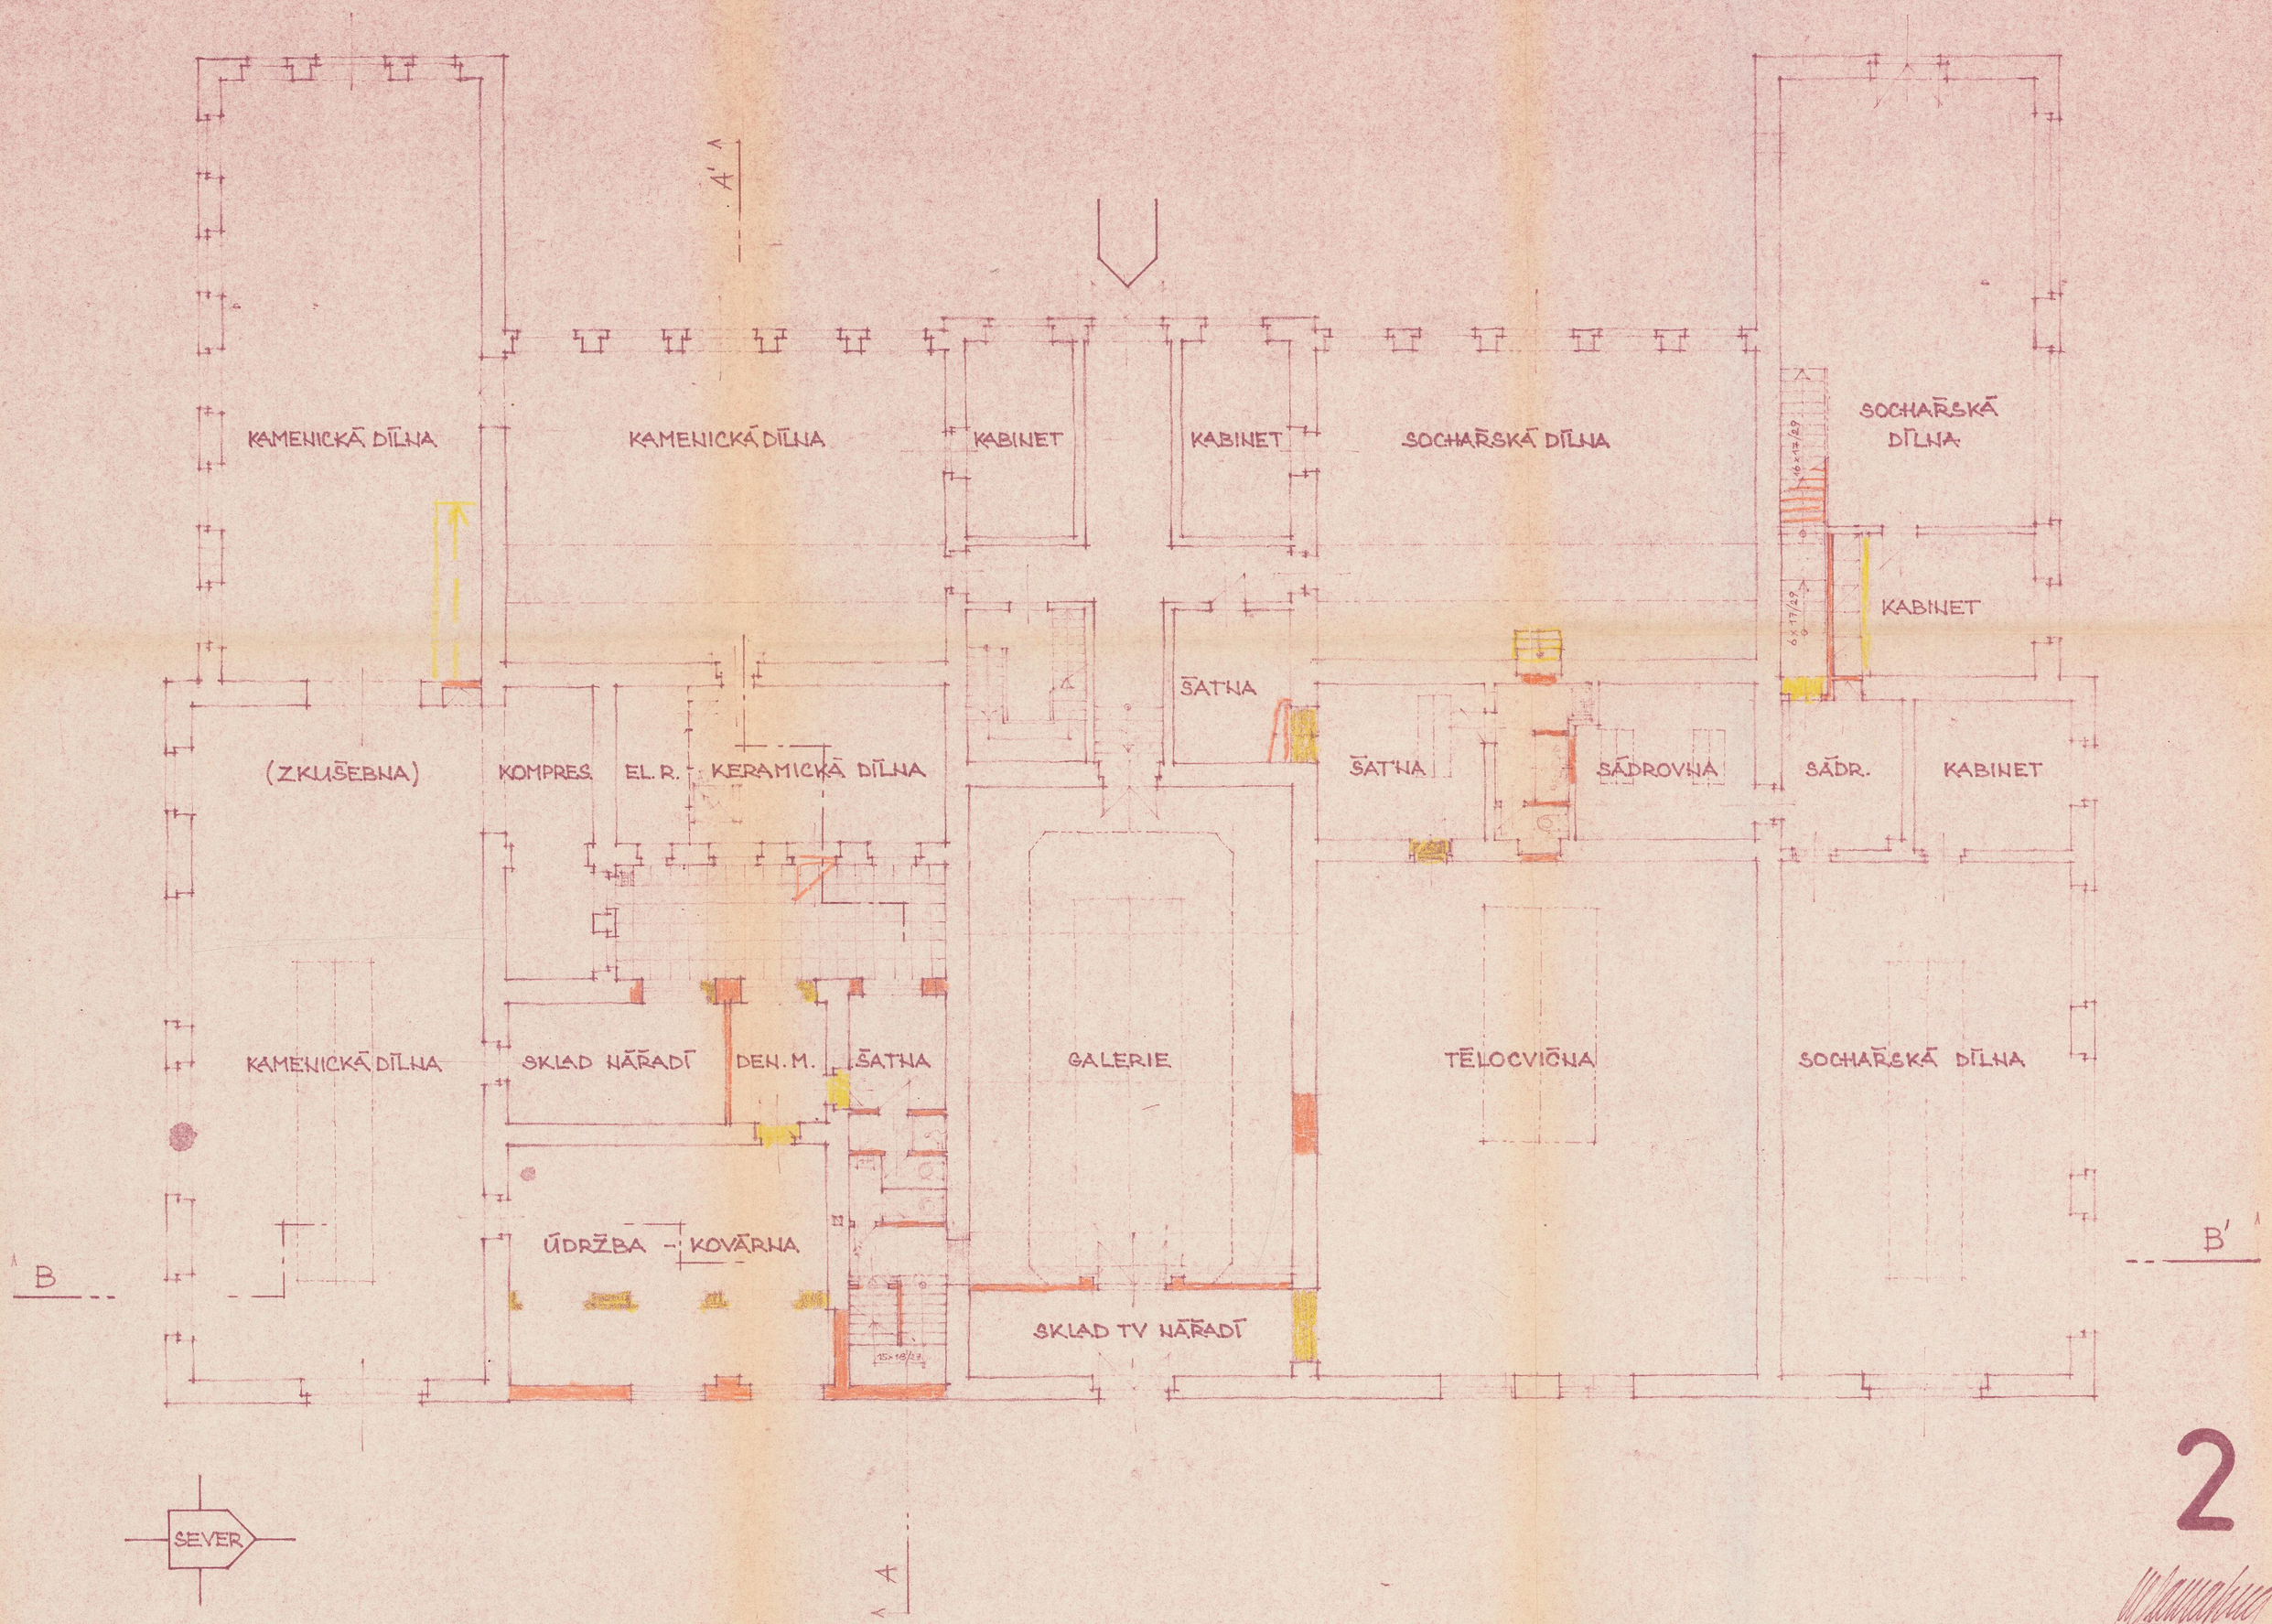

2

BOSA
SPOL. S R. O.
SVATOJÁNSKÉ NÁM. 163
500 01 HRADEC KRÁLOVÉ
10. 1993

HOŘICE v P. – STŘEDNÍ PRŮM. ŠKOLA KAMENICKÁ A SOCHAŘSKÁ – REKONSTRUKCE DÍLEN – I. NADZEMNÍ PODLAŽÍ – 1:100