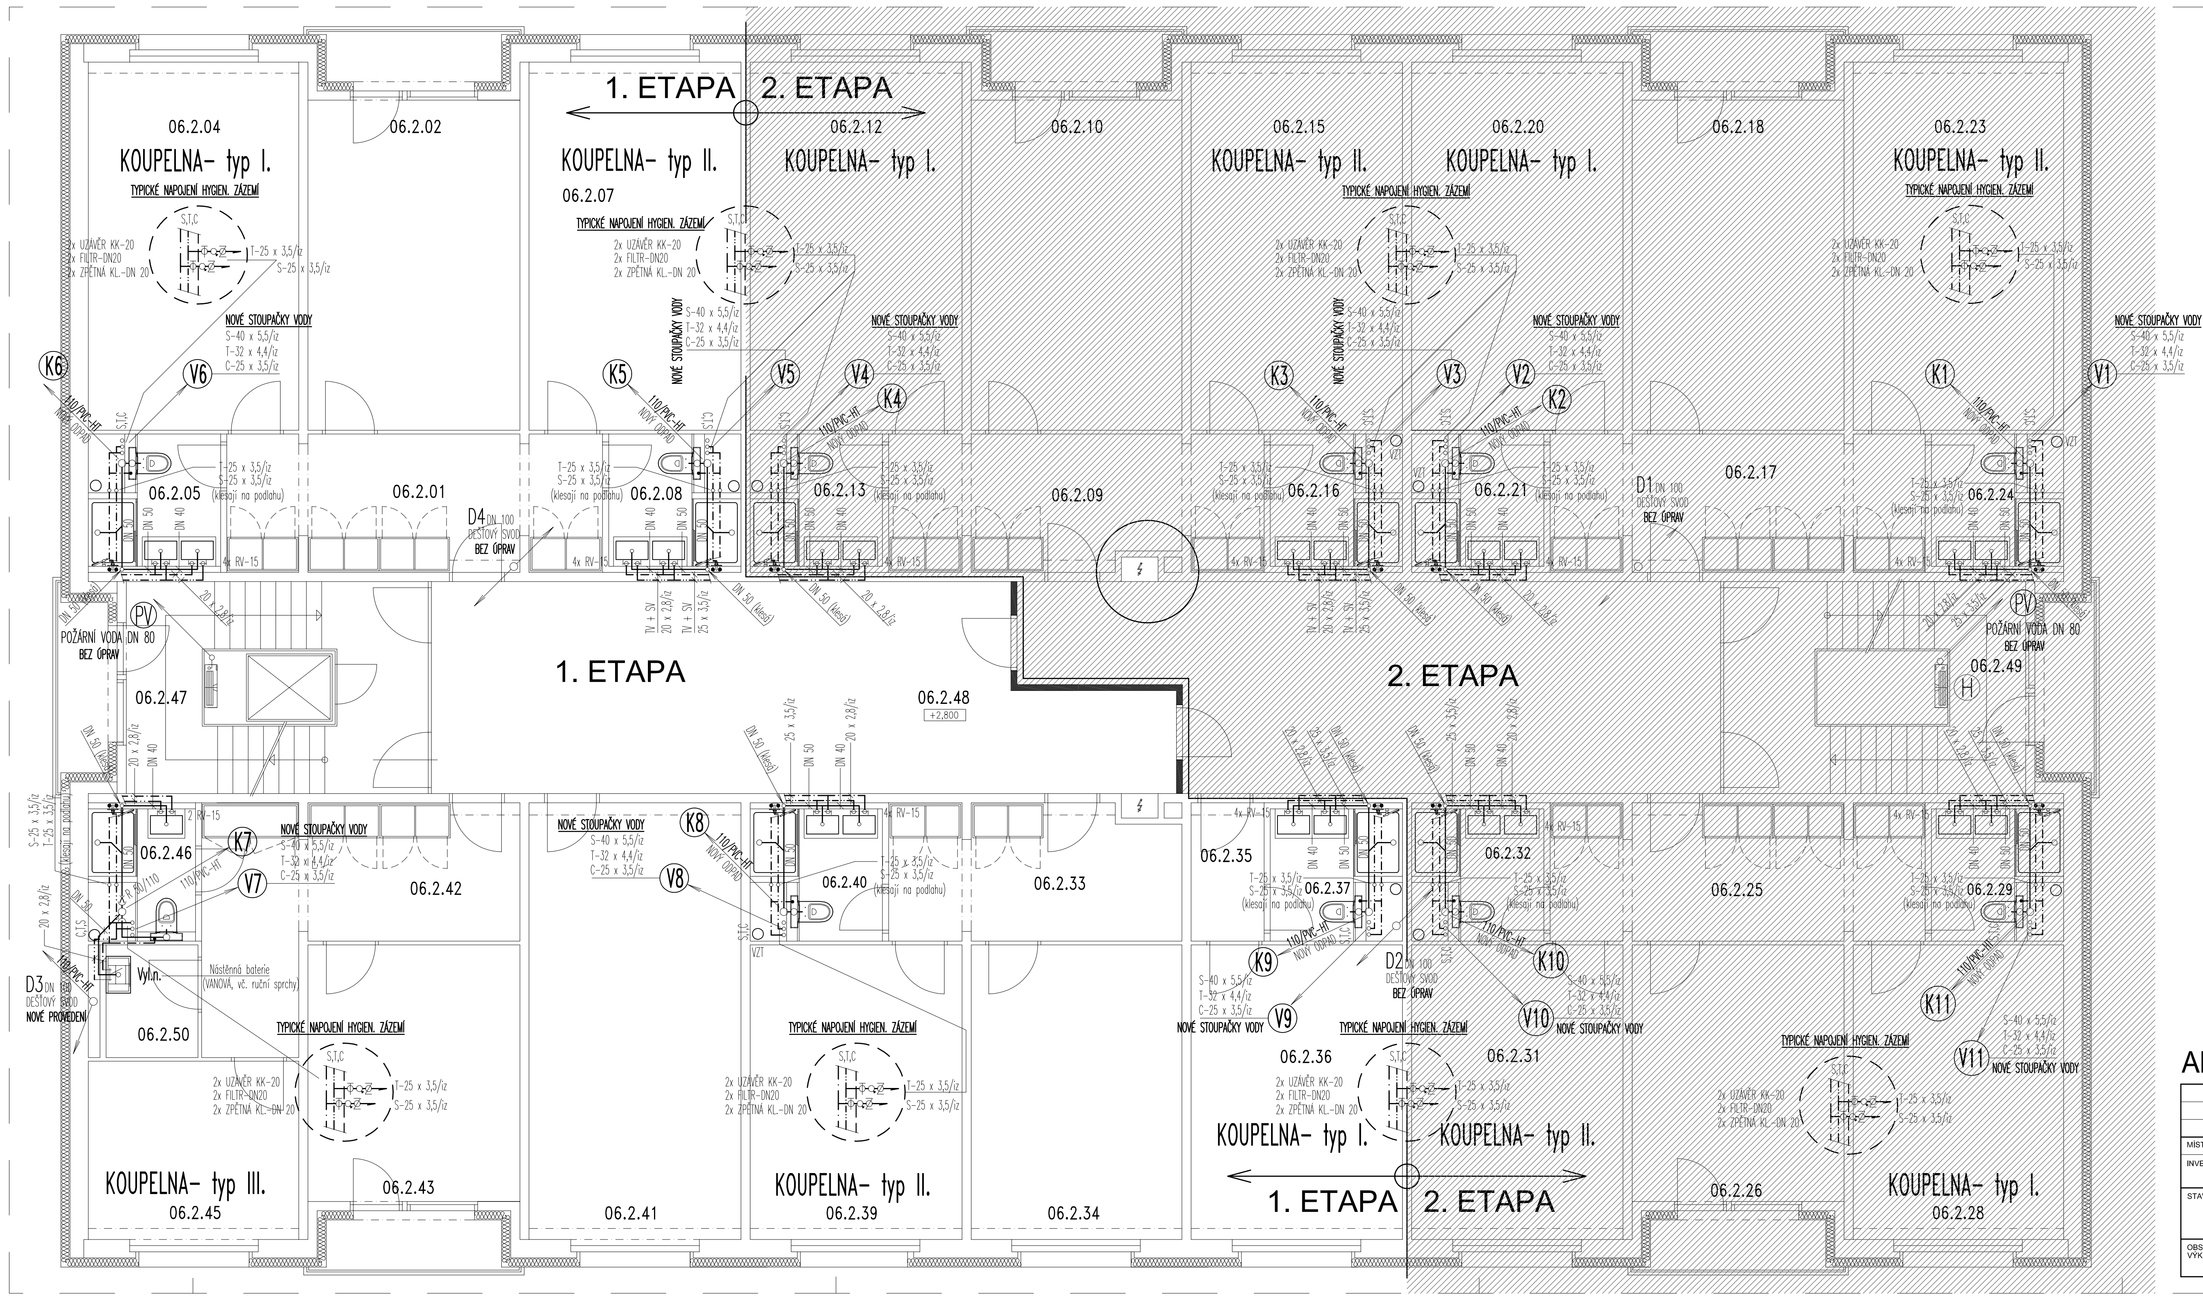

KANALIZACE

VODOVOD

Aktualizace PD: 03/2021 - etapa I.

NAVRHL	VYPRACOVAL	OVĚŘIL
JIŘÍ Šindelář	JIŘÍ Šindelář	Ing. arch. JIŘÍ Dařbuján

Studio INDEL a.r.
Nerudova 887/26
500 02, HRADEC KRÁLOVÉ 2
IČ: 12977861, ČKAIT: 0601781
Tel: +420 732 665 119
e-mail: indel@volny.cz

MÍSTO STAVBY:	Štefánikova 549, 500 11 Hradec Králové - Třebeš
INVESTOR:	VOŠ, SŠ, ZŠ a MŠ Hradec Králové Štefánikova 549 Štefánikova 549, 500 11 Hradec Králové - Třebeš
STAVBA:	VOŠ, SŠ, ZŠ a MŠ Hradec Králové, Štefánikova 549 REKONSTRUKCE SOCIÁLNÍHO ZAŘÍZENÍ (INTERNÁT) D.1.4b: ZDRAVOTECHNICKÉ INSTALACE
OBSAH VÝKRESU:	2.NP - KANALIZACE, VODOVOD
STUPEŇ:	DPP
DATUM:	03/2021
ZAK. ČÍSLO:	20PR00006
MĚŘÍTKO:	1 : 50
ČÍSLO VÝKRESU:	ZTI - 2