

TYP PROVEDENÍ: ZAPUŠTĚNÁ PLASTOVÁ ROZVODNICE DO SDK – 36modulů

KRYTÍ V UZAVŘ. STAVU: IP 40
KRYTÍ V OTEVŘ. STAVU: IP 30

ROZMĚRY: nika: 382x426x72mm


DELENÍ: –

NÁTER: TYPY

OBSLUHA: PRAC. POUČENÝMI

PRIVODY: SHORA

VÝVODY: NAHORU

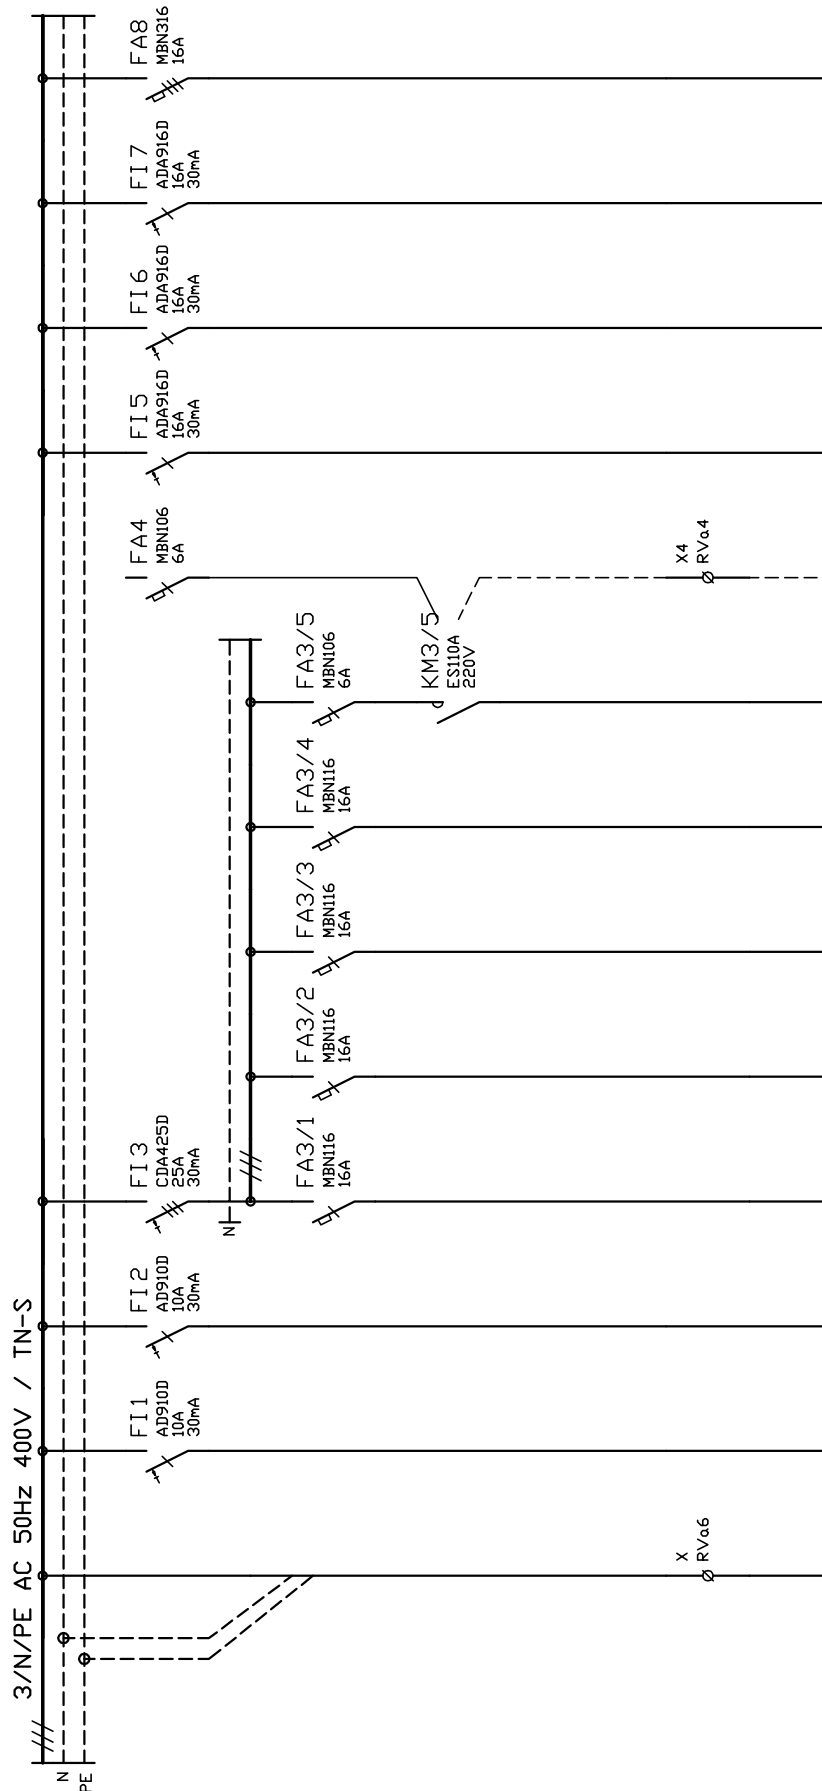

VÝVOD C.	1	2	3/1	3/2	3/3	3/4	3/5	4	5	6	7	8
ZARÍZENÍ	L 1	L 2	Z 3	Z 4	Z 5	Z 6	Z 11	DVLÁDÁNÍ Z *RP/L*	Z 7	Z 8	Z 9	V 10
Pi [kW]							0,075		3	2	2	7,5
KABEL	CYKY 3Cx1,5	CYKY 3Cx1,5	CYKY 3Cx2,5	CYKY 3Cx2,5	CYKY 3Cx2,5	CYKY 3Cx2,5	CYKY 3Cx1,5	1-CXKH-R 3Cx1,5	CYKY 3Cx2,5	CYKY 3Cx2,5	CYKY 3Cx2,5	CYKY 5Cx2,5
C.KABELU	WL **							WS **				

AKTUALIZACE PD č.1: 03/2021 - ROZDĚLENÍ REALIZACE NA 2 ETAPY

LIST Č: 1 LISTU: 1	SCHÉMA ROZVADĚČE RB13			ARCHIVNÍ ČÍSLO: 685/5/20	
ING.MIROSLAV JÁGR -ELMAX- tel,fax:049/41432	OBJ.C.,PJ:	ZAK.ČÍSLO: 20PR00006	AKCE: REKONSTRUKCE SOCIÁLNÍHO ZAŘÍZENÍ (INTERNÁT)	VÝKRES ČÍSLO: D.1.4c-EL.19	
	PROVEDL: ING.JÁGR	DATUM: 08/2020	INVESTOR: VOŠ,SŠ,ZŠ a MŠ Hradec Král. Štefánikova 549		