

TYP PROVEDENÍ: ZAPUŠTĚNÁ PLASTOVÁ ROZVODNICE DO SDK – 22modulů

KRYTÍ V UZAVR. STAVU: IP 40  
KRYTÍ V OTEVR. STAVU: IP 30

ROZMĚRY: nikol: 257x498x72mm


DELENÍ: –

NÁTER: TYPOVÝ

PRAC. POUČENÝMI

SHORA

NAHORU

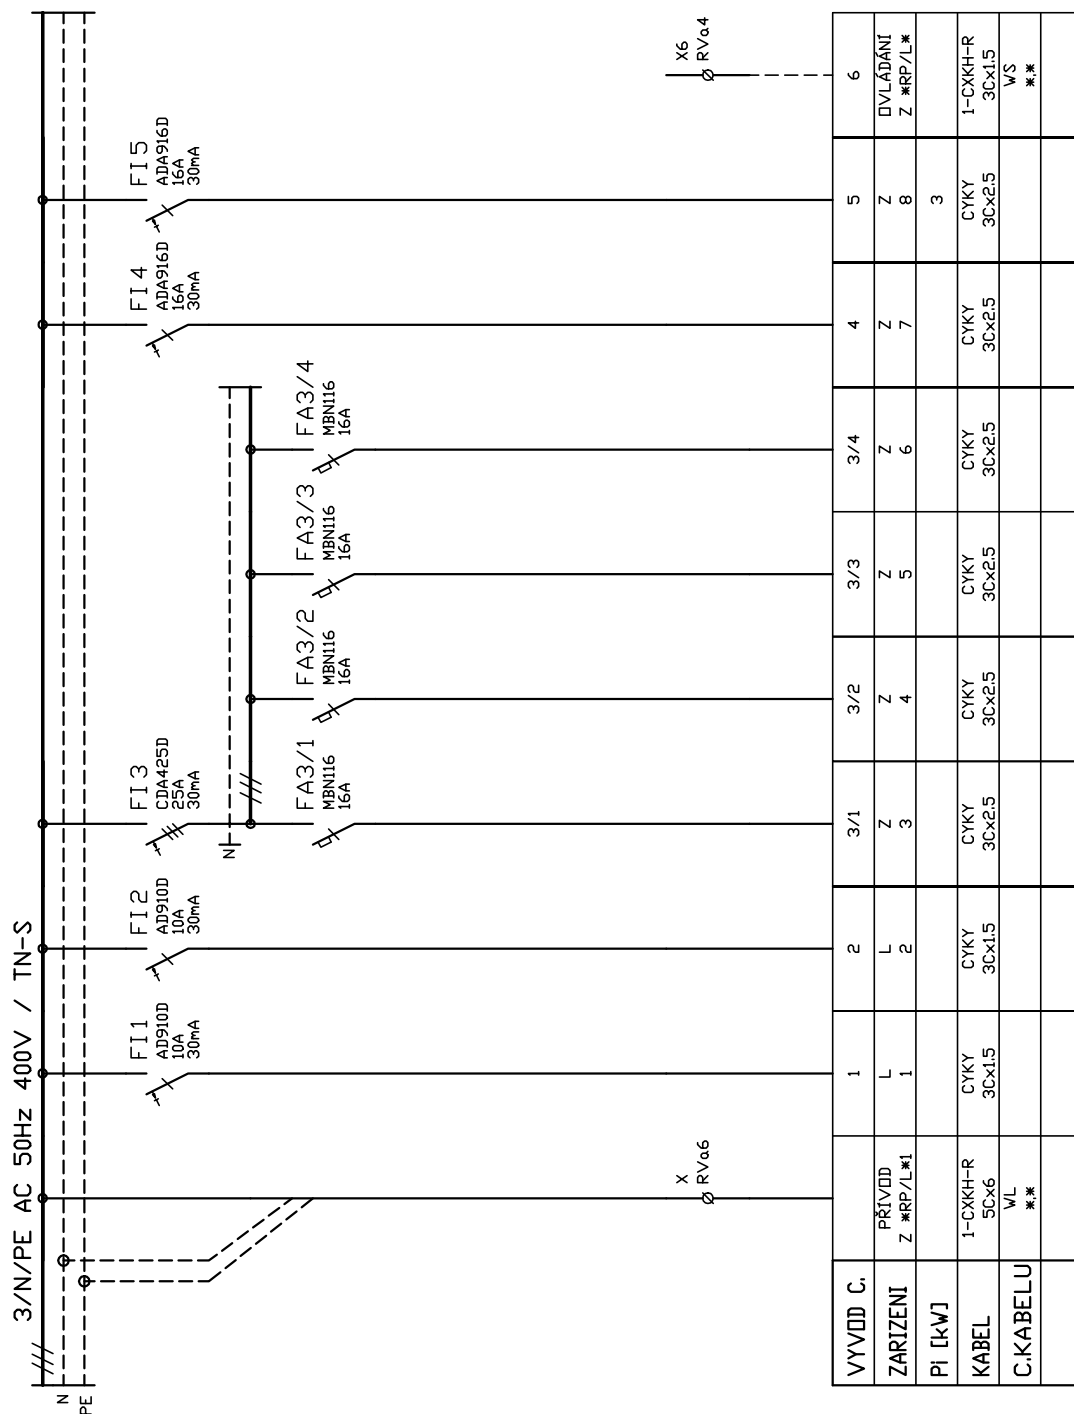

VÝVOD C.	1	2	3/1	3/2	3/3	3/4	4	5	6
ZARÍZENÍ	L	L	Z	Z	Z	Z	Z	Z	Z
PI [kW]	1	2	3	4	5	6	7	8	9
KABEL	CYKY 3Cx1.5	CYKY 3Cx1.5	CYKY 3Cx2.5	CYKY 3Cx2.5	CYKY 3Cx2.5	CYKY 3Cx2.5	CYKY 3Cx2.5	CYKY 3Cx2.5	1-CXKH-R 3Cx1.5
C.KABELU	WL	WL	WL	WL	WL	WL	WL	WL	WL

## AKTUALIZACE PD č.1: 03/2021 - ROZDĚLENÍ REALIZACE NA 2 ETAPY

LIST Č: 1 LISTU: 1	SCHÉMA ROZVADĚČE RB12			ARCHIVNÍ ČÍSLO: 685/5/20
ING.MIROSLAV JÁGR -ELMAX- tel,fax:049/41432	OBJ.C.,PJ:	ZAK.ČÍSLO: 20PR00006	AKCE: REKONSTRUKCE SOCIÁLNÍHO ZAŘÍZENÍ (INTERNÁT)	VÝKRES ČÍSLO: D.1.4c-EL.18
	PROVEDL: ING.JÁGR	DATUM: 08/2020	INVESTOR: VOŠ,SŠ,ZŠ a MŠ Hradec Král. Štefánikova 549	