PŮDORYS 1.PP - STÁVAJÍCÍ STAV 1:100

LEGENDA BOURACÍCH PRACÍ

B01 ODSTRANĚNÍ STÁVAJÍCÍ OKENNÍ VÝPLNĚ (2,35 x 2,46m)
B02 ODSTRANĚNÍ HLINÍKOVÝCH, ČÁSTEČNĚ PROSKLENÝCH DVEŘÍ VČETNĚ HLINÍKOVÉ ZÁRUBNĚ (1,25 x 1,97m)
B03 ODSTRANĚNÍ PŘÍČKY Z PLNÝCH CIHEL TL.150MM, (2,9m²)
B04 ODSTRANĚNÍ VNITŘNÍCH HLINÍKOVÝCH PROSKLENÝCH DVEŘÍ SE SVĚTLÍKY, VČETNĚ ZÁRUBNĚ
B05 ODSTRANĚNÍ VNĚJŠÍ HLINÍKOVÉ PROSKLENÉ STĚNY S DVOUKŘÍDLÝM DVEŘMI SE SVĚTLÍKY
B06 ODSTRANĚNÍ DŘEVĚNÉHO DVEŘNÍHO KŘÍDLA VČETNĚ OCELOVÉ ZÁRUBNĚ
B07 ODSTRANĚNÍ KABIN VÝTAHŮ VČETNĚ DVEŘÍ A PŘÍSLUŠNÝCH ZAŘÍZENÍ STROJOVNY VÝTAHŮ (DLE ETAPIZACE)
B08 ODSTRANĚNÍ DŘEVĚNÝCH DVOUKŘÍDLÝCH PROSKLENÝCH DVEŘÍ VČETNĚ DŘEVĚNÉ ZÁRUBNĚ
B09 ODSTRANĚNÍ DŘEVĚNÉHO OKNA (8x 1500x1030mm, 1x 760x1030mm, 1x 1000x1030mm)
B10 ODSTRANĚNÍ VSTUPNÍCH DVOUKŘÍDLÝCH PLASTOVÝCH DVEŘÍ S NADSVĚTLÍKEM (1500x2000mm)
B11 ODSTRANĚNÍ NÁŠLAPNÉ VRSTVY PODLAHY (PVC, KERAM. DLAŽBY)
B12 ODSTRANĚNÍ ČÁSTI ANGLICKÉHO DVORKU (VIZ POPIS SO 03)
B13 ODSTRANĚNÍ VNITŘNÍ DŘEVĚNÉ PROSKLENÉ STĚNY S DVOUKŘÍDLÝM DVEŘMI A SVĚTLÍKY
B14 ODSTRANĚNÍ VNĚJŠÍHO PLASTOVÉHO OKNA VČETNĚ PARAPETU Z PŘEDBETONOVÝCH TVÁRNIC (V RÁMCI SO05 - OCELOVÉ SCHODIŠTĚ)
B15 ODSTRANĚNÍ VNĚJŠÍHO PLASTOVÉHO OKNA VČETNĚ PARAPETU Z PLNÝCH CIHEL (V RÁMCI ZDĚNÉ PŘÍSTAVBY)
B16 ODSTRANĚNÍ VNITŘNÍHO OKNA S DŘEVĚNÝMI RÁMY
B17 ODSTRANĚNÍ ŽB STŘÍŠKY NAD HLAVNÍM VSTUPEM V. 300MM, VČETNĚ OPLECHOVÁNÍ (V RÁMCI SO02 - ZASTŘEŠENÍ HL. VSTUPU INTERNÍ)
B18 ODSTRANĚNÍ VRCHNÍHO BETONU VČETNĚ HYDROIZOLACE AŽ PO NOSNOU STROPNÍ KONSTRUKCI 1.PP (V RÁMCI SO 02- ZASTŘEŠENÍ HLAVNÍHO VSTUPU INTERNÍ A STAVEBNÍCH ÚPRAV SLUNÁRNY) VČETNĚ NEVYHOVUJÍCÍHO OPLECHOVÁNÍ SLUNÁRNY
B19 ROZEBRÁNÍ ČÁSTÍ ZÍDKY Z PLNÝCH CIHEL, ZNOVU POUŽITÍ PRO OBEZDĚNÍ NOVÝCH OCEL. SLOUPŮ ZASTŘEŠENÍ NEBO PRO VYZDĚNÍ PODPŮRNÝCH PILÍŘŮ V 1.PP (CJM. 055), ODSTRANĚNÍ VRCHNÍ BET. STŘÍŠKY ZÍDKY (V RÁMCI SO02 - ZASTŘEŠENÍ HL. VSTUPU INTERNÍ)
B20 ODSTRANĚNÍ OCELOVÉHO TRUBKOVÉHO ZÁBRADLÍ (V RÁMCI SO02 - ZASTŘEŠENÍ HL.VSTUPU INTERNÍ A STAVEBNÍCH ÚPRAV SLUNÁRNY)
B21 ODSTRANĚNÍ STROPNÍ ČÁSTI ANGLICKÉHO DVORKU (VIZ POPIS SO03)
B22 ODSTRANĚNÍ VRSTVY ZEMINY (ROSTLÉHO TERÉNU) DLE MOCNOSTI PŘÍSLUŠNÉ SKLADBY
B22 ODSTRANĚNÍ VRSTVY ZEMINY (ROSTLÉHO TERÉNU) DLE MOCNOSTI PŘÍSLUŠNÉ SKLADBY
B23 PROSTUP STROPNÍ KONSTRUKCÍ
B24 ROZEBRÁNÍ SDK POHLEDU PRO ÚPRAVU VZT
B25 PROSTUP STŘEŠNÍM PLÁŠTĚM

SO 03 - ODSTRANĚNÍ ZATEKÁNÍ DO SPOJOVACÍ CHODBY - BOURACÍ PRÁCE

- ODSTRANĚNÍ HORNÍ ČÁSTI ANGL. DVORKU Z ŽB TRÁMŮ A ŽEBROVÁNÍM ZASKLENÉ SKLENĚNÝMI LUXFERY
- ODSTRANĚNÍ ČÁSTI ANGLICKÉHO DVORKU, BETONOVÉHO DNA TL. CCA 150 MM S. 800mm OD OBVODOVÉHO ZDIVA
- OBKOPÁNÍ OBVODOVÉHO ZDIVA PO CELÉ DÉLCE ANGLICKÉHO DVORKU (SOUSEDÍCÍ SE SKLADOVOU ČÁSTÍ A SPOJOVACÍ CHODBOU) POD ÚROVEŇ PODLAHY CCA 200mm

SO 06 - ZPEVNĚNÉ PLOCHY - BOURACÍ PRÁCE

(VIZ PŮDORYS 1.PP A 1.NP - STÁVAJÍCÍ STAV)
ZÁPADNÍ STRANA OBJEKTU
- ODSTRANĚNÍ STÁVAJÍCÍ BETONOVÉ PLOCHY A ROZEBRÁNÍ STÁVAJÍCÍ ZÁMKOVÉ DLAŽBY S MOŽNÝM ZNOVU POUŽITÍM
- ODSTRANĚNÍ STÁVAJÍCÍ ULIČNÍ VPUSTI NAPOJENÉ NA KANALIZACI V PODZEMNÍM KOLEKTORU POD BUDOVOU NAPOJENOU NA AREÁLOVOU JEDNOTNOU KANALIZACI

VÝCHODNÍ STRANA OBJEKTU
- ODSTRANĚNÍ ČÁSTI STÁVAJÍCÍ BETONOVÉ PLOCHY
- ODSTRANĚNÍ OPĚRNÉ ZÍDKY TL. 200MM, V. 750MM, VČETNĚ BETONOVÉ PLOCHY/LAŽDIC OKOLO ZÍDKY
- ODSTRANĚNÍ ZELENÉ PLANÉ V MOCNOSTI DLE NAVRŽENÉ SKLADBY

SEVERNÍ STRANA OBJEKTU
- ODSTRANĚNÍ ZASTROPENÍ STÁVAJÍCÍHO ANGLICKÉHO DVORKU (V RÁMCI SO 03 - ODSTRANĚNÍ ZATEKÁNÍ DO SPOJOVACÍ CHODBY)
- ODSTRANĚNÍ ZELENÉ PLANÉ V MOCNOSTI DLE NAVRŽENÉ SKLADBY
- ODSTRANĚNÍ A VYSPÁVANÍ STÁVAJÍCÍHO BETONU A OSAZENÍ NOVÉ ULIČNÍ VPUSTI

SO 06 - ZPEVNĚNÉ PLOCHY - BOURACÍ PRÁCE

(VIZ PŮDORYS 1.PP A 1.NP - STÁVAJÍCÍ STAV)
ZÁPADNÍ STRANA OBJEKTU
- ODSTRANĚNÍ STÁVAJÍCÍ BETONOVÉ PLOCHY A ROZEBRÁNÍ STÁVAJÍCÍ ZÁMKOVÉ DLAŽBY S MOŽNÝM ZNOVU POUŽITÍM
- ODSTRANĚNÍ STÁVAJÍCÍ ULIČNÍ VPUSTI NAPOJENÉ NA KANALIZACI V PODZEMNÍM KOLEKTORU POD BUDOVOU NAPOJENOU NA AREÁLOVOU JEDNOTNOU KANALIZACI

VÝCHODNÍ STRANA OBJEKTU
- ODSTRANĚNÍ ČÁSTI STÁVAJÍCÍ BETONOVÉ PLOCHY
- ODSTRANĚNÍ OPĚRNÉ ZÍDKY TL. 200MM, V. 750MM, VČETNĚ BETONOVÉ PLOCHY/LAŽDIC OKOLO ZÍDKY
- ODSTRANĚNÍ ZELENÉ PLANÉ V MOCNOSTI DLE NAVRŽENÉ SKLADBY

SEVERNÍ STRANA OBJEKTU
- ODSTRANĚNÍ ZASTROPENÍ STÁVAJÍCÍHO ANGLICKÉHO DVORKU (V RÁMCI SO 03 - ODSTRANĚNÍ ZATEKÁNÍ DO SPOJOVACÍ CHODBY)
- ODSTRANĚNÍ ZELENÉ PLANÉ V MOCNOSTI DLE NAVRŽENÉ SKLADBY
- ODSTRANĚNÍ A VYSPÁVANÍ STÁVAJÍCÍHO BETONU A OSAZENÍ NOVÉ ULIČNÍ VPUSTI

TABULKA MÍSTNOSTÍ 1.PP

Č.	NÁZEV MÍSTNOSTI	PLOCHA (m2)	SVĚTLÁ VÝŠKA (MM)	NÁŠLAPNÁ VRSTVA	POVRCHOVÁ ÚPRAVA ZDÍ	POVRCHOVÁ ÚPRAVA STROPU
001	VSTUPNÍ HALA	66,47	3250	TERACO	OMÍTKA	RÁKOSOVÁ OMÍTKA
002	CHODBA	64,01	3250	PVC	OMÍTKA	RÁKOSOVÁ OMÍTKA
003	ORDINACE	19,30	3250	PVC	OMÍTKA	RÁKOSOVÁ OMÍTKA
004	PRACOVNA	14,25	3250	PVC	OMÍTKA	RÁKOSOVÁ OMÍTKA
005	LASER, TĚLOCVIČNA	18,67	3250	PVC	OMÍTKA	RÁKOSOVÁ OMÍTKA
006	TĚLOCVIČNA	16,37	3250	PVC	OMÍTKA	RÁKOSOVÁ OMÍTKA
007	TĚLOCVIČNA	22,75	3250	PVC	OMÍTKA	RÁKOSOVÁ OMÍTKA
008	TĚLOCVIČNA	35,96	3250	PVC	OMÍTKA	RÁKOSOVÁ OMÍTKA
009	ELEKTROLÉČBA	16,22	3250	PVC	OMÍTKA	RÁKOSOVÁ OMÍTKA
010	ELEKTROLÉČBA	35,81	3250	PVC	OMÍTKA	RÁKOSOVÁ OMÍTKA
011	VODOLÉČBA	24,58	3200	KERAMICKÁ DLAŽBA	KERAMICKÝ OBKLAD	RÁKOSOVÁ OMÍTKA
012	VODOLÉČBA	28,96	3200	KERAMICKÁ DLAŽBA	KERAMICKÝ OBKLAD	OMÍTKA + SDK PODHLED
013	STROJOVNA	4,77	3200	KERAMICKÁ DLAŽBA	OMÍTKA	RÁKOSOVÁ OMÍTKA
014	WC	1,29	3200	KERAMICKÁ DLAŽBA	KERAMICKÝ OBKLAD	RÁKOSOVÁ OMÍTKA
015	VODOLÉČBA	31,56	3200	KERAMICKÁ DLAŽBA	KERAMICKÝ OBKLAD	RÁKOSOVÁ OMÍTKA
016	ODPOČÍVÁRNA	11,46	3200	KERAMICKÁ DLAŽBA	OMÍTKA + KER. OBKLAD	RÁKOSOVÁ OMÍTKA
017	ČEKÁRNA	24,77	3250	PVC	OMÍTKA	RÁKOSOVÁ OMÍTKA
018	ÚKLIDOVÁ KOMORA	6,01	2060	PVC	OMÍTKA	OMÍTKA
019	SKLAD	7,50	2060	TERACO	OMÍTKA	OMÍTKA
020	ELEKTROROZVODNA	4,06	2060	BETONOVÁ MAZANINA	OMÍTKA	OMÍTKA
021	SOC. ZAŘÍZENÍ	3,12	3250	KERAMICKÁ DLAŽBA	KERAMICKÝ OBKLAD	RÁKOSOVÁ OMÍTKA
022	SOC. ZAŘÍZENÍ	6,50	3250	KERAMICKÁ DLAŽBA	KERAMICKÝ OBKLAD	RÁKOSOVÁ OMÍTKA
023	ŠATNA, DEN. MÍSTNOST	18,59	3200	PVC	OMÍTKA	RÁKOSOVÁ OMÍTKA
024	TĚLOCVIČNA DĚTÍ	26,72	3250	PVC	OMÍTKA	RÁKOSOVÁ OMÍTKA
025	ČEKÁRNA	10,40	3250	PVC	OMÍTKA	RÁKOSOVÁ OMÍTKA
026	MÍSTNOST	7,74	3250	PVC	OMÍTKA	RÁKOSOVÁ OMÍTKA
027	CHODBA	4,33	3250	PVC	OMÍTKA	RÁKOSOVÁ OMÍTKA
028	ŠATNA	22,68	3250	PVC	OMÍTKA	RÁKOSOVÁ OMÍTKA
029	ŠATNA	12,13	3250	PVC	OMÍTKA	RÁKOSOVÁ OMÍTKA
030	PŘEDSÍŇ	7,63	3250	PVC	OMÍTKA	RÁKOSOVÁ OMÍTKA
031	ŠATNA	6,42	3250	PVC	OMÍTKA	RÁKOSOVÁ OMÍTKA
032	SOC.ZAŘÍZENÍ	3,16	3250	KERAMICKÁ DLAŽBA	KERAMICKÝ OBKLAD	RÁKOSOVÁ OMÍTKA
033	SOC.ZAŘÍZENÍ	3,00	3250	KERAMICKÁ DLAŽBA	KERAMICKÝ OBKLAD	RÁKOSOVÁ OMÍTKA
034	DENNÍ MÍSTNOST - SANITÁRI	15,07	3250	PVC	OMÍTKA	RÁKOSOVÁ OMÍTKA
035	CHLADÍRNA	35,15	3250	KERAMICKÁ DLAŽBA	KERAMICKÝ OBKLAD	OMÍTKA
036	STROJOVNA CHLAZENÍ	11,98	3250	BETONOVÁ MAZANINA	KERAMICKÝ OBKLAD	OMÍTKA
037	CHODBA	25,23	3250	KERAMICKÁ DLAŽBA	KERAMICKÝ OBKLAD	RÁKOSOVÁ OMÍTKA
038	WC	1,00	2160	KERAMICKÁ DLAŽBA	KERAMICKÝ OBKLAD	RÁKOSOVÁ OMÍTKA
039	SKLAD	21,55	3250	PVC	OMÍTKA	RÁKOSOVÁ OMÍTKA
040	CHODBA	8,63	3250	TERACO	OMÍTKA	RÁKOSOVÁ OMÍTKA
041	CHODBA	44,43	3250	TERACO	OMÍTKA	RÁKOSOVÁ OMÍTKA
042	SPISOVNA	27,20	3250	TERACO	OMÍTKA	RÁKOSOVÁ OMÍTKA
043	SKLAD	8,79	3250	PVC	OMÍTKA	RÁKOSOVÁ OMÍTKA
044	ŠATNA	12,23	3250	PVC	OMÍTKA	RÁKOSOVÁ OMÍTKA
045	ŠATNA	14,72	3250	PVC	OMÍTKA	RÁKOSOVÁ OMÍTKA
046	SKLADY	8,87	3250	PVC	OMÍTKA	RÁKOSOVÁ OMÍTKA
047	MÍSTNOST	8,74	3250	PVC	OMÍTKA	RÁKOSOVÁ OMÍTKA
048	OSOBNÍ VÝTAH	1,79	-	-	-	-
049	LUŽKOVÝ VÝTAH	5,39	-	-	-	-
050	SCHODIŠTĚ	8,53	-	KERAM. DLAŽBA + TERACO	OMÍTKA	OMÍTKA
051	VÝTAH	0,66	-	-	-	-
052	CHODBA	30,05	3290	TERACO	OMÍTKA	RÁKOSOVÁ OMÍTKA
053	CHODBA	5,92	3220	KERAMICKÁ DLAŽBA	OMÍTKA	OMÍTKA
054	CHODBA	38,43	3520	KERAMICKÁ DLAŽBA	OMÍTKA	OMÍTKA
055	STROJOVNA ÚT	81,64	3480	KERAMICKÁ DLAŽBA	KERAMICKÝ OBKLAD	OMÍTKA
056	PLYNOVÁ KOTELNA	44,40	3460	KERAMICKÁ DLAŽBA	OMÍTKA	OMÍTKA
057	SKLAD	74,22	2800	KERAMICKÁ DLAŽBA	KERAMICKÝ OBKLAD	OMÍTKA
058	KOMUNALNÍ ODPAD	8,04	3540	TERACO	-	OMÍTKA
059	SKLAD	9,34	3250, 3540	TERACO	-	OMÍTKA
060	KOLÁRNA	29,13		TERACO	-	OMÍTKA
061	SBĚRNÉ MÍSTO NEBEZPEČNÉHO ODPADU	29,84	3250, 3540	TERACO	-	OMÍTKA
		1 198,1...				

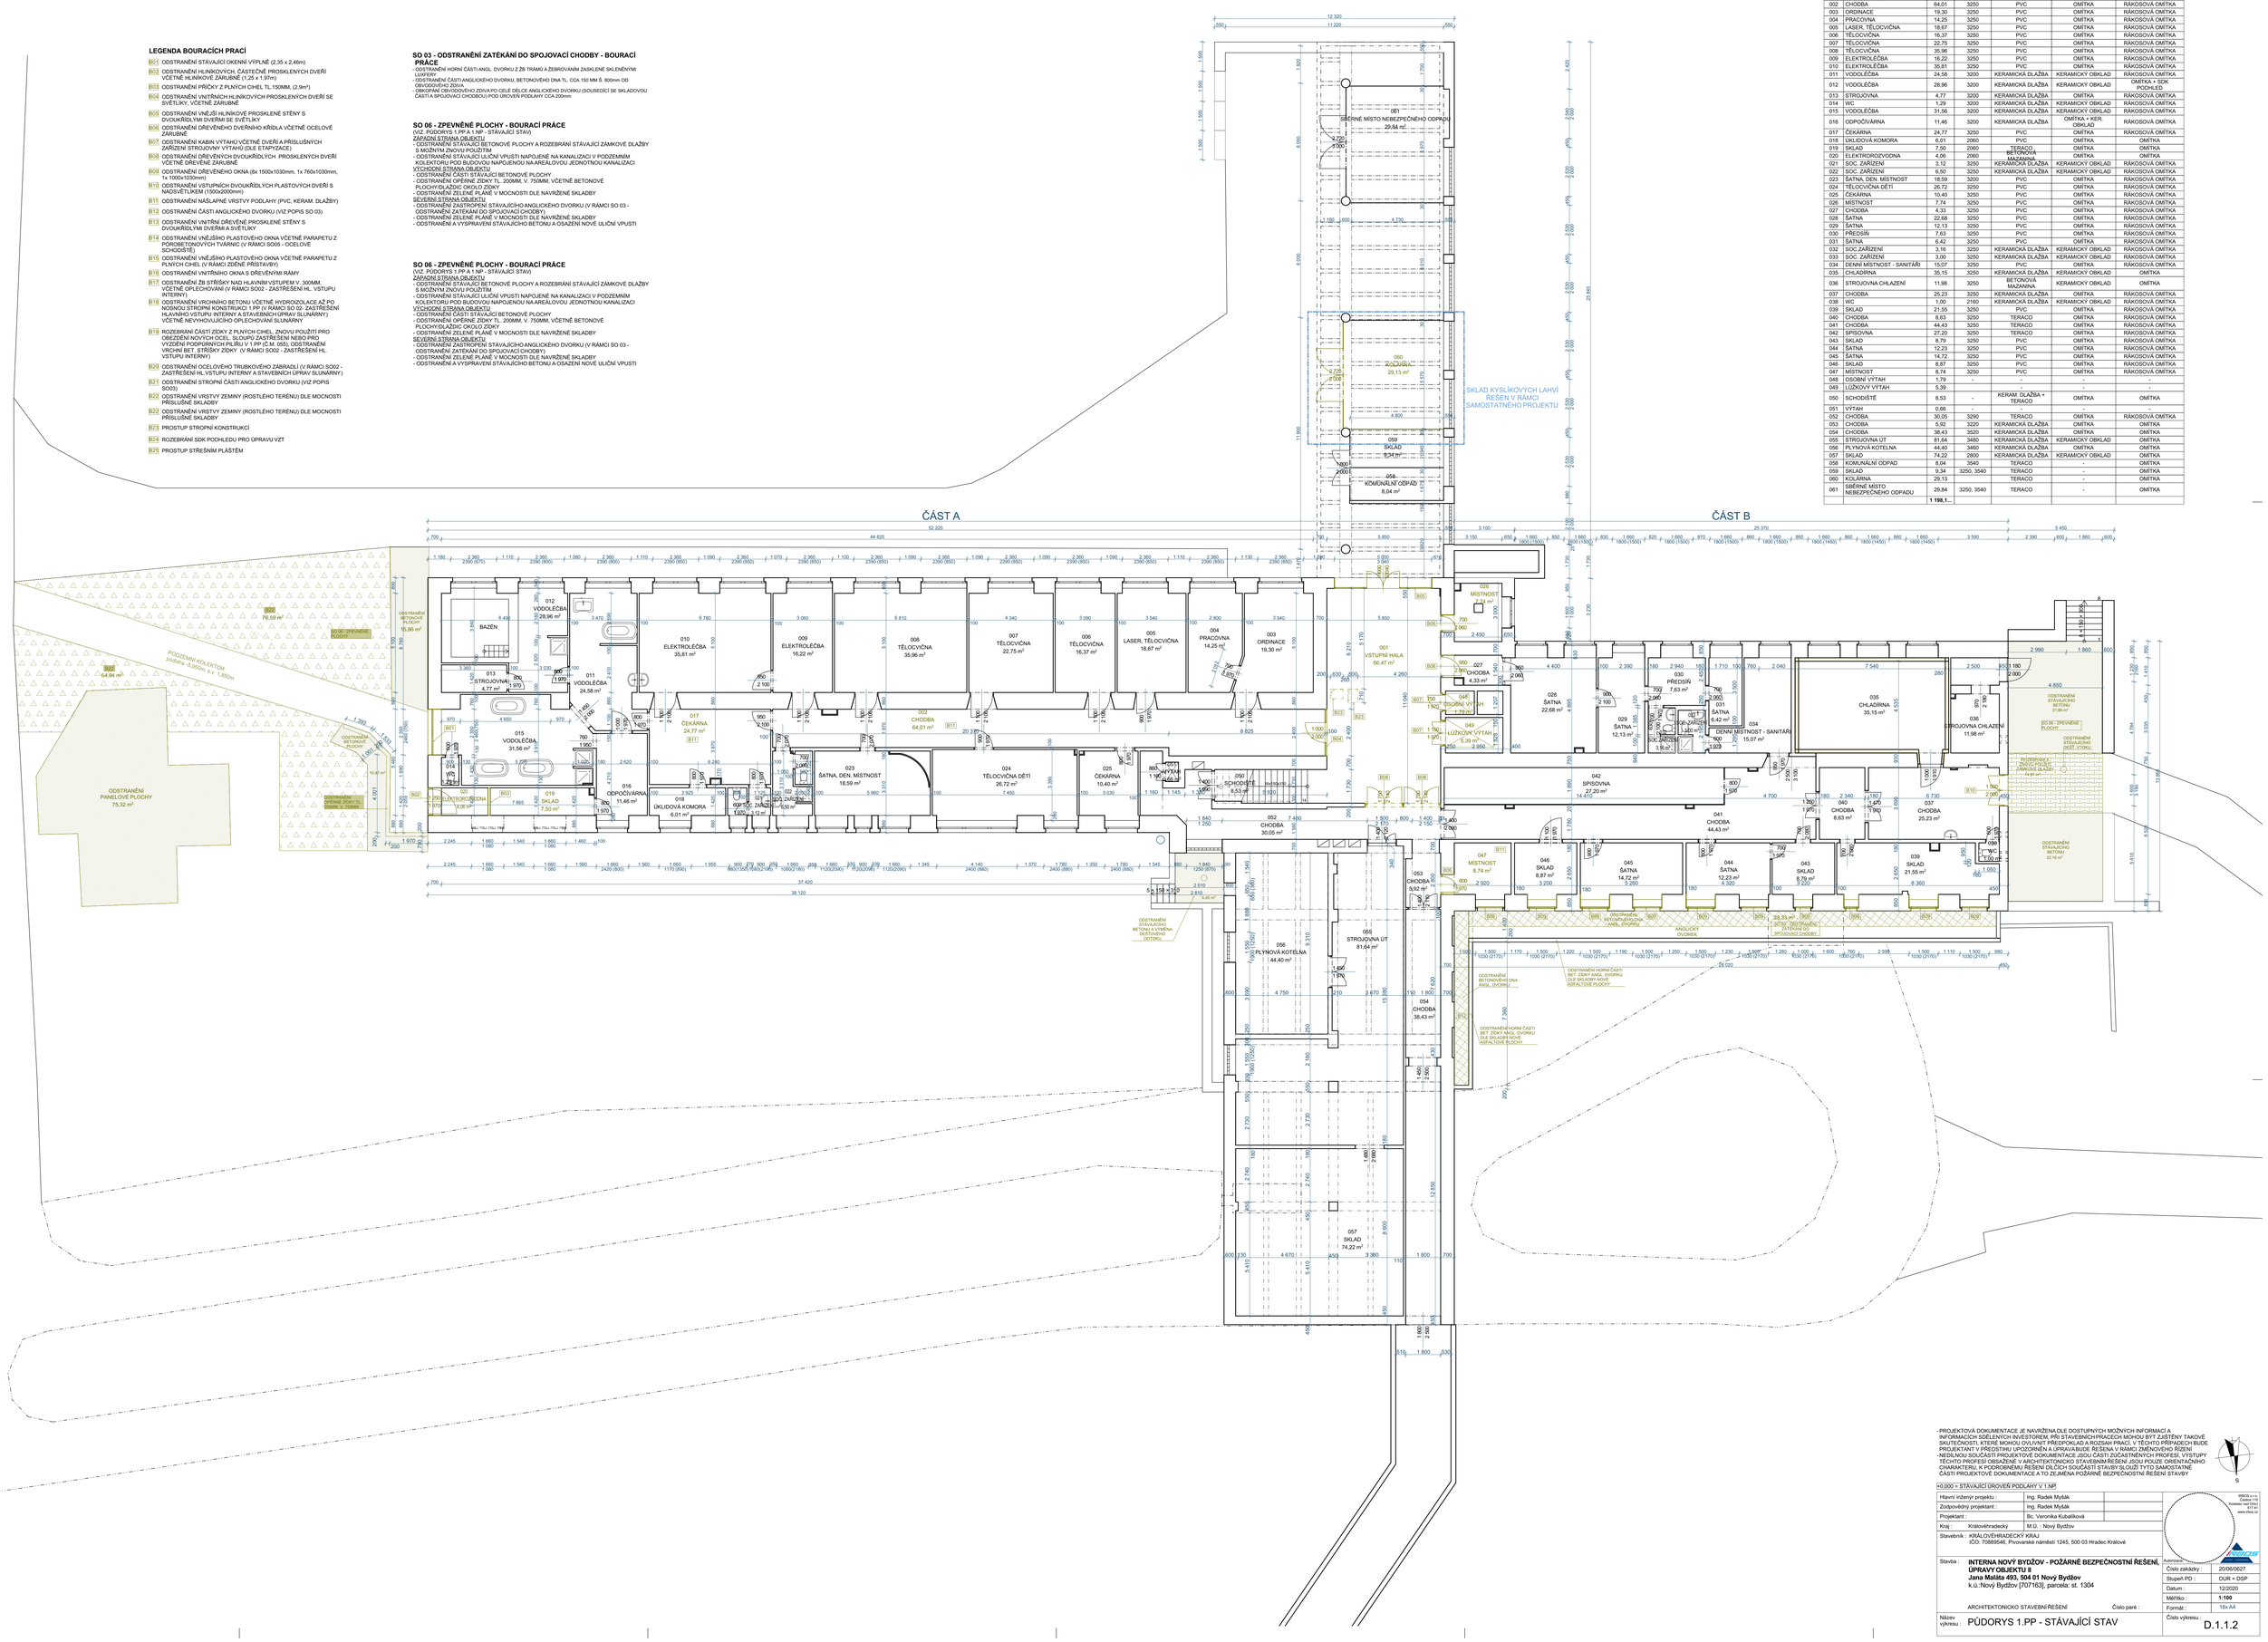

- PROJEKTOVÁ DOKUMENTACE JE NAVRŽENA DLE DOSTUPNÝCH MOŽNÝCH INFORMACÍ A INFORMACÍCH SDĚLENÝCH INVESTOREM. PŘI STAVEBNÍCH PRACÍCH MOHOU BÝT ZJIŠTĚNY TAKOVÉ SKUTEČNOSTI, KTERÉ MOHOU OVLIVNIT PŘEDPOKLAD A ROZSAH PRACÍ. V TĚCHTO PŘÍPADECH BUDE PROJEKTANT V PŘÍPADĚ NUTNOSTI UPOZORNĚN A ÚPRAVA BUDE ŘEŠENA V RÁMCI ZMĚNOVÉHO ŘÍZENÍ
- NEDÍLNOU SOUČÁSTÍ PROJEKTOVÉ DOKUMENTACE JSOU ČÁSTI ZÚČASTNĚNÝCH PROFESÍ. VÝSTUPY TĚCHTO PROFESÍ OBSAŽENÉ V ARCHITEKTONICKO STAVEBNÍM ŘEŠENÍ JSOU POUZE ORIENTAČNÍHO CHARAKTERU. K PODROBNÉMU ŘEŠENÍ DÍLČÍCH SOUČÁSTÍ STAVBY SLOUŽÍ TYTO SAMOSTATNÉ ČÁSTI PROJEKTOVÉ DOKUMENTACE A TO ZEJMÉNA POŽÁRNĚ BEZPEČNOSTNÍ ŘEŠENÍ STAVBY

±0,000 = STÁVAJÍCÍ ÚROVEŇ PODLAHY V 1.NP

Hlavní inženýr projektu :	Ing. Radek Myšák	
Zodpovědný projektant :	Ing. Radek Myšák	
Projektant :	Bc. Veronika Kubalíková	
Kraj : Královéhradecký	M.Ú. : Nový Bydžov	
Stavebník :	KRÁLOVÉHRADECKÝ KRAJ IČO: 70889546, Pivovarské náměstí 1245, 500 03 Hradec Králové	
Stavba :	**INTERNA NOVÝ BYDŽOV - POŽÁRNĚ BEZPEČNOSTNÍ ŘEŠENÍ, ÚPRAVY OBJEKTU II** **Jana Malíška 493, 504 01 Nový Bydžov** k.ú.:Nový Bydžov [707163], parcela: st. 1304	
	ARCHITEKTONICKO STAVEBNÍ ŘEŠENÍ	Číslo paré :
Název výkresu :	PŮDORYS 1.PP - STÁVAJÍCÍ STAV	

PROJEKTA s.r.o.
Čajkova 115
Kyselka, Ivel Dolní
36 01 Karlovy Vary
www.vhora.cz

Autorizace

Číslo zakázky :	20/06/0627
Stupeň PD :	DUR + DSP
Datum :	12/2020
Měřítko :	1:100
Formát :	18x A4
Číslo výkresu :	D.1.1.2