


Výkres vytvořil program pp_kan,			
KATASTR			
PARCELNÍ ČÍSLO			
DRUH POVRCHU			
VZDALENOSTI ŠACHET			
OZNAČENÍ ŠACHET			
(c)AutoPEN Liberec, tel:482737610, autopen@volny.cz			
Jičín – areál nemocnice			
299/3			
zámková dlažba			
18.20	6.80	14.00	
ŠST.1	ŠST.2	Š1	ŠST.3

Podélný profil

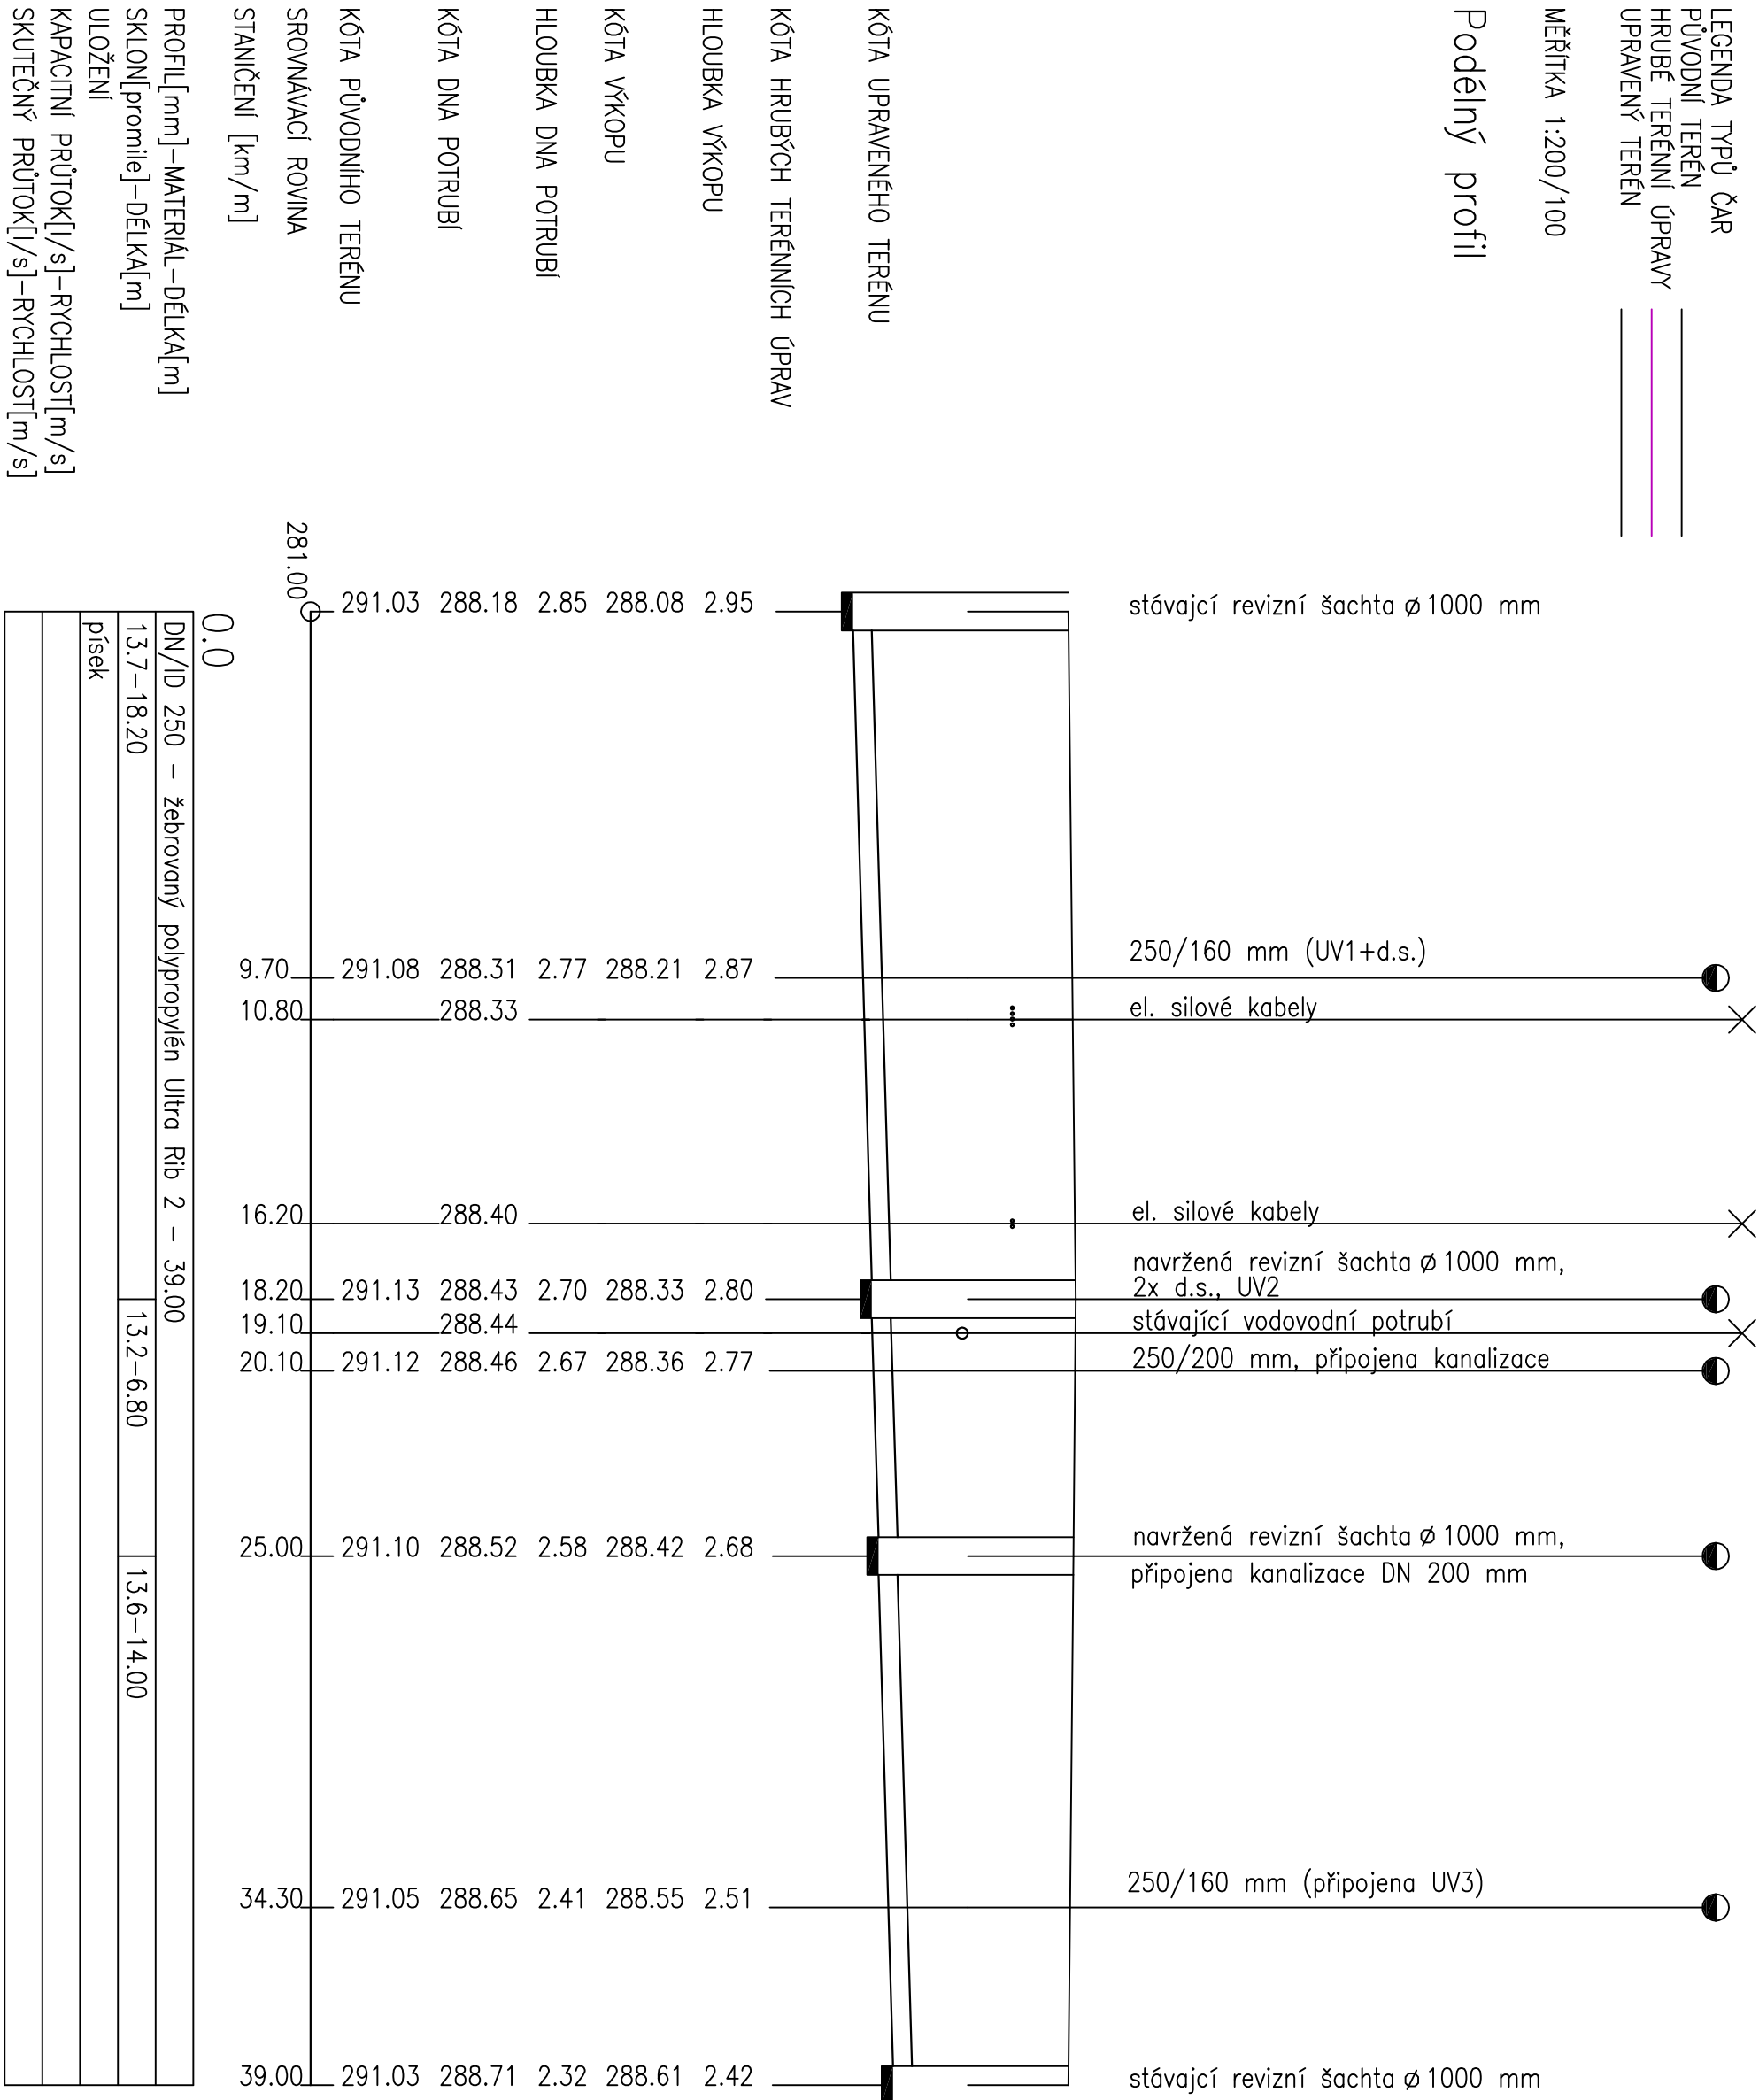

DN/ID – vnitřní průměr plastového potrubí
Výškový systém: Bolt po vyrovnání!

Výpracoval		Zodpovědný projektant		generální projektant	
Kreslil		profese			
		Jan Příbýl			
Místo stavby : k.ú. Jičín		Kraj : Královéhradecký			
Investor : Oblastní nemocnice Jičín, a.s., Bolzanova 512, 506 43 Jičín					
Akce :					
VÝMĚNA KANALIZAČNÍHO POTRUBÍ V HOSPODÁŘSKÉ ČÁSTI ON V JIČÍNĚ		Formát :			
		Arch. číslo :		3362	
		Zak. číslo :		42/2017	
Díleč část :					
Obsah :		Podélný profil		3	

PŘÍBYL JAN	
projektce	
vodo hospodářské stavby	
zdravotní technika	
Vojice 2, 508 01 Hořice	
Stupeň :	
Datum :	
6/2017	
DPS	