

ÚZEMÍ OBCE
POVRCH ÚZEMÍ
ČÍSLO PARCELNÍ
VZDÁL. OBJEKTŮ A SMĚROVÝCH LOMŮ
OZNAČENÍ VRCHOLOVÝCH BODŮ


Rychnov nad Kněžnou – k.ú.: Litohrady										chodník		chodník			
zeleň										komunikace		zeleň			
														2.58	
26.16	7.41	6.80	7.19	7.24	7.75	7.24	6.28	6.05	16.13	5.28	2.95	3.03	0.50		
Z	L1	L2	L3	L4	L5	L6	L7	L8	L9	L10	L11	L12	L13	K	

LEGENDA TYPŮ ČAR

PŮVODNÍ TERÉN
UPRAVENÝ TERÉN

MĚŘÍTKA 1:500/100

Podélný profil
přeložky vodovodu

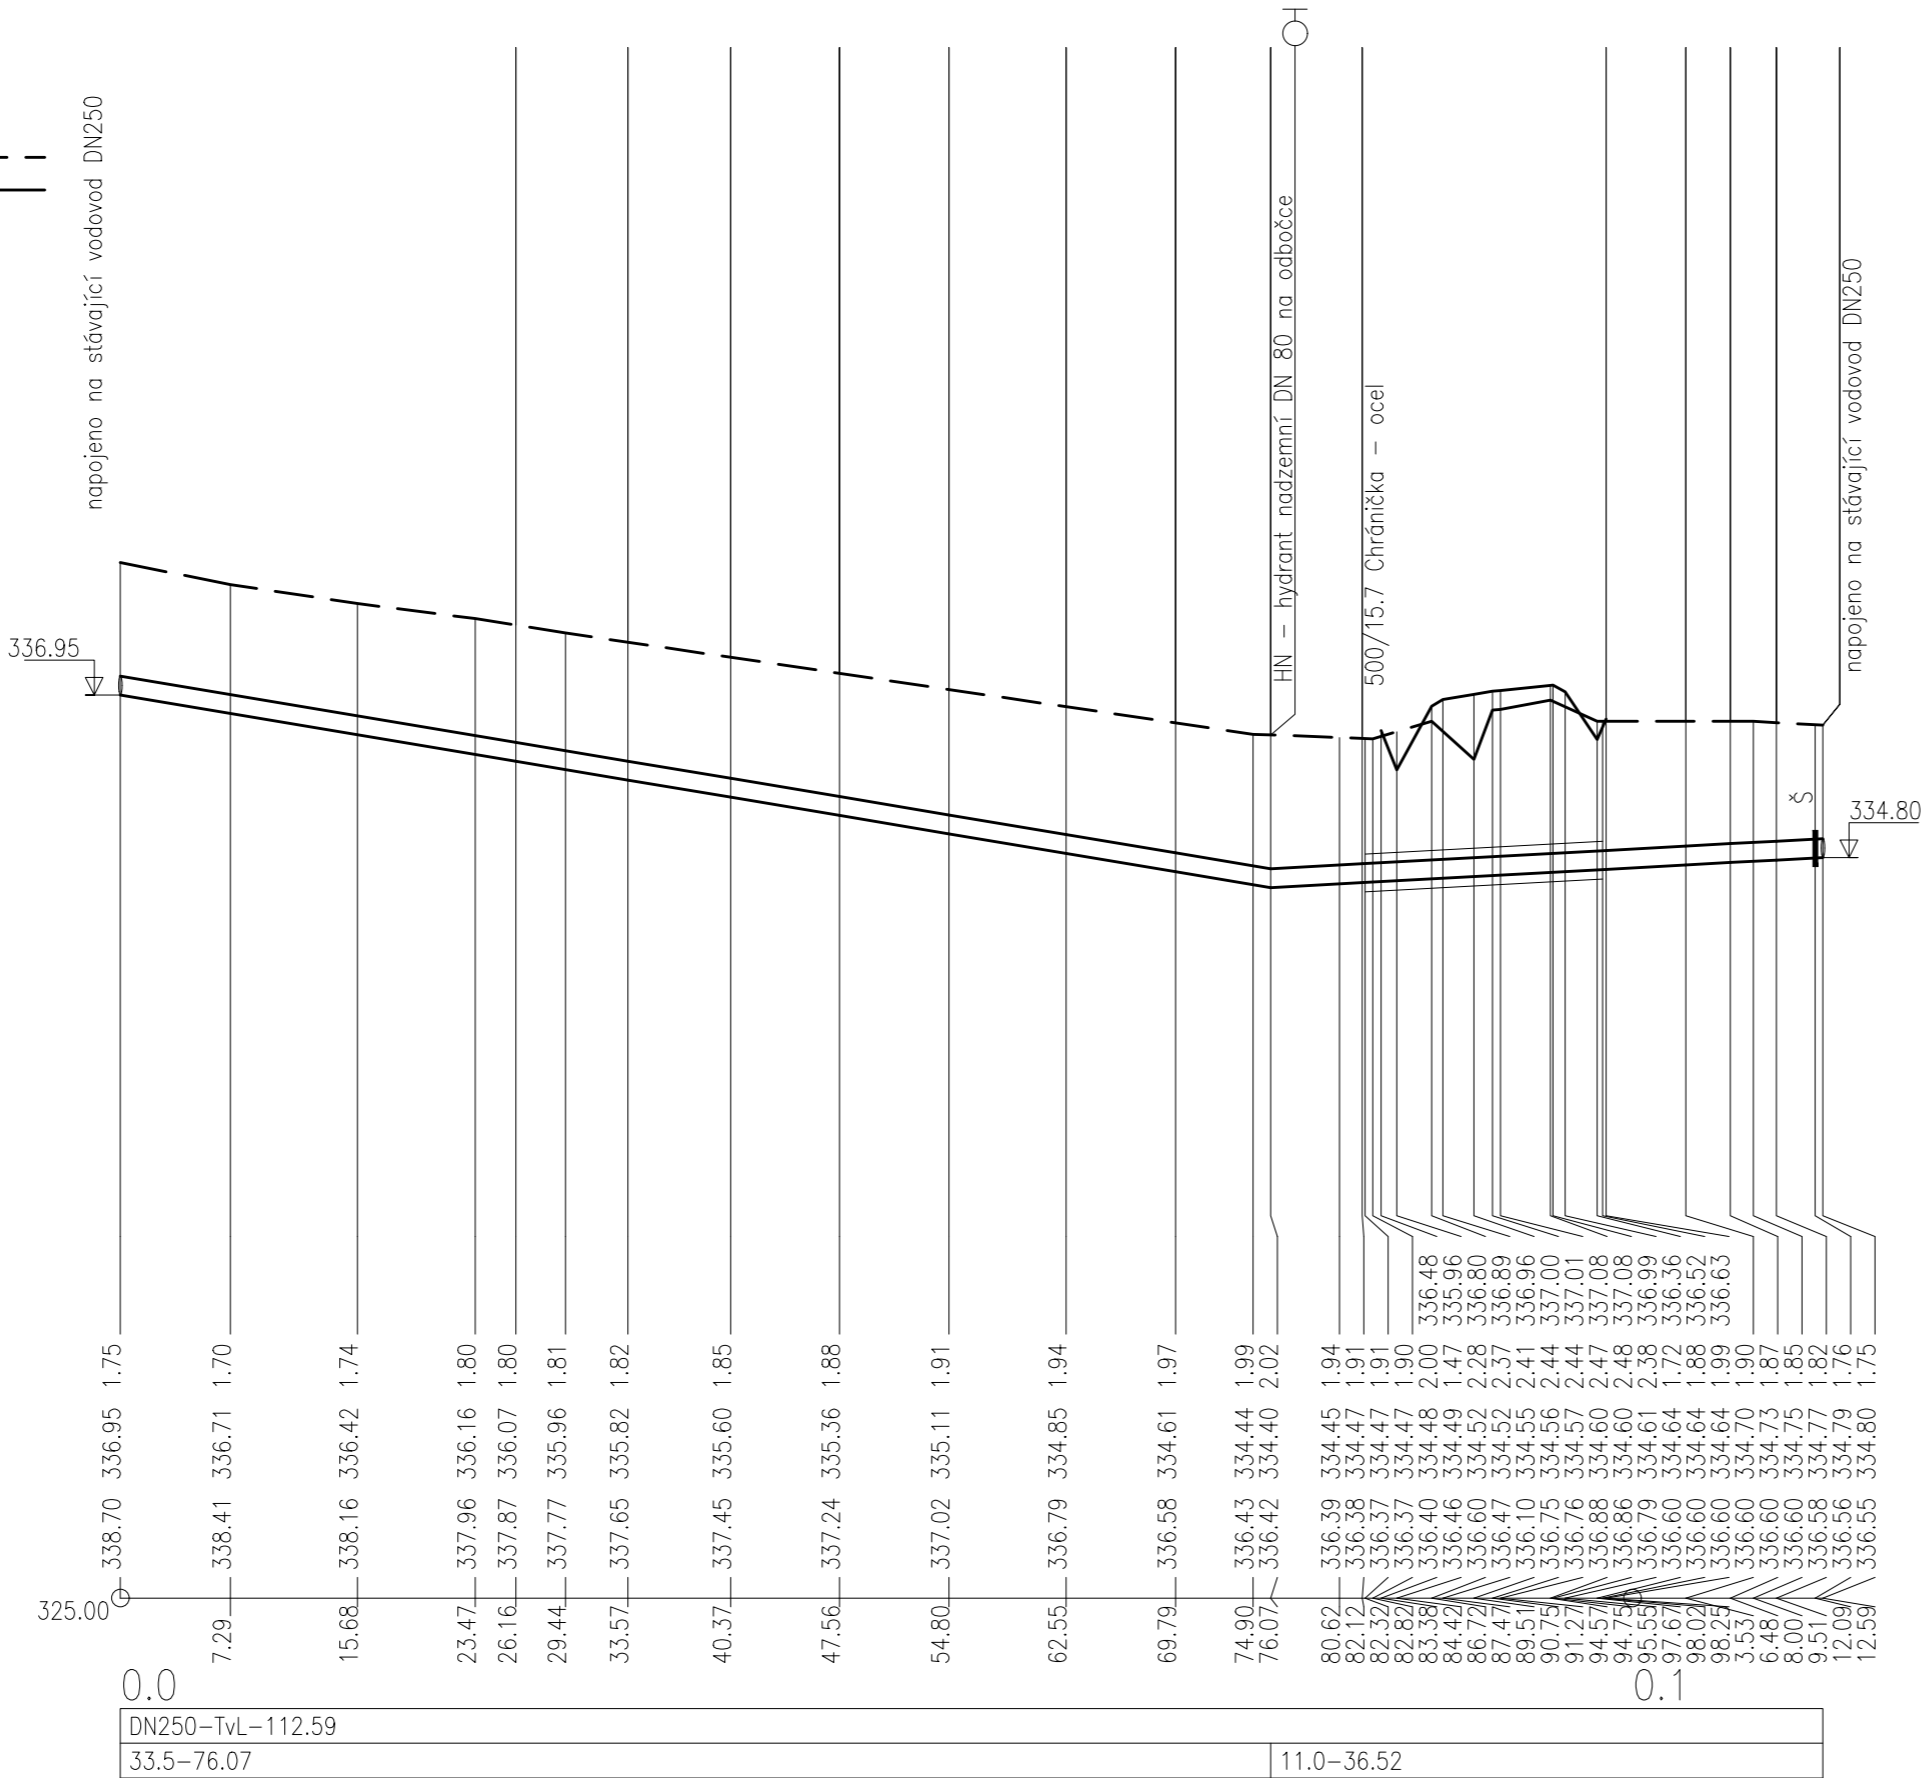

KÓTA UPRAVENÉHO TERÉNU

HLOUBKA DNA POTRUBÍ

KÓTA DNA POTRUBÍ

KÓTA PŮVODNÍHO TERÉNU


SROVNÁVACÍ ROVINA

STANIČENÍ [km/m]

změna	popis vydání, změny	vypracoval	datum

VÝŠKOVÝ SYSTÉM BPV

SOUŘADNICOVÝ SYSTÉM JTSK

HLAVNÍ PROJEKTANT:				atelierpromika projektová činnost v dopravě		Muchova 9/223, 160 00 Praha 6 tel. +420 233 081 261 e-mail: promika@promika.cz IČO: 26080273	
OBJEDNATEL: Kongresové centrum ILF a.s., Pařížská 67/11, 110 00 Praha 1							
VYPRACOVAL: Ing. Jana Bydžovská				ODPOVĚDNÝ PROJEKTANT: Ing. Miroslav Procházka			
AKCE: Nová okružní křižovatka na I/14 v místě napojení účelových komunikací Rychnov nad Kněžnou							
ČÁST: C. Stavební část							
STAVEBNÍ OBJEKT: SO 301 PŘELOŽKA VODOVODU						ČÁST C.6	
PŘÍLOHA: Podélný profil přeložky vodovodu						Č. PŘÍLOHY: D.1	
STUPEŇ: DSP		DATUM: 03/2018		MĚŘÍTKO: 1:500/100		FORMÁT: 3 x A4	

© návrh řešení obsažený ve výkresové a textové části je předmětem ochrany dle autorského zákona