



# ŘEZ A - A´

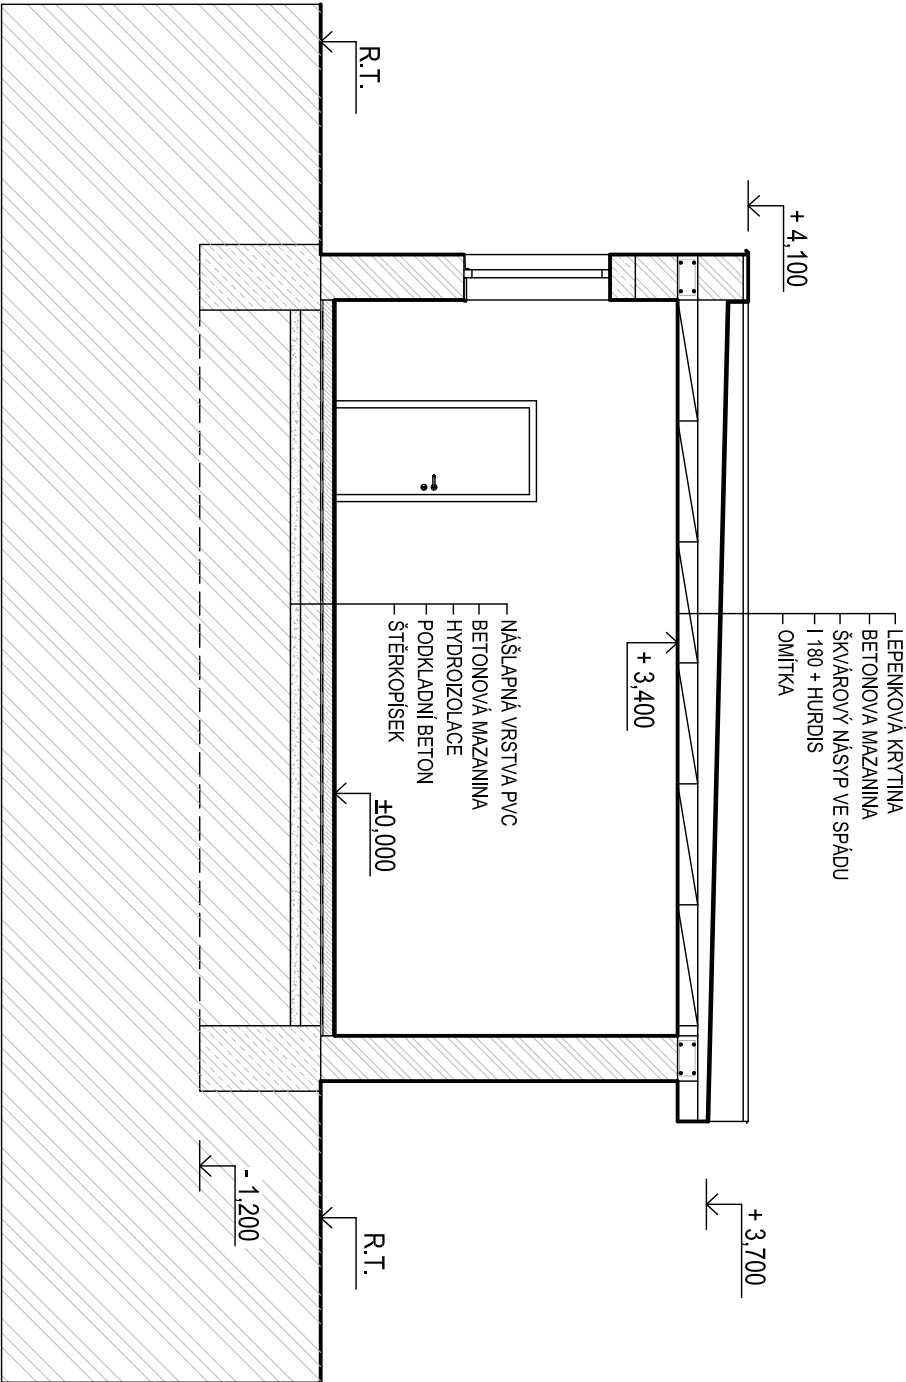

ZODP. PROJEKTANT :	Ing. Radko Vondra	<div><p><b>pridos</b></p><p>Na Potoce 648, Hradec Králové 11 tel, fax: 495539037, 00:132 07 245 e-mail: pridos@email.cz</p></div>
KRESLIL:	Ing. Barbora Křivdová	
INVESTOR :	Královéhradecký kraj	
MÍSTO :	k.ú. Roudnička, objekt občanské vybavenosti, ul. K Polabním č.p. 89	
ODDL. :	Dokumentace bouracích prací	
AKCE : BOURACÍ PRÁCE OBJEKTU p.č. st. 112 k.ú. ROUDNÍČKA		
VÝKRES BOURACÍCH PRACÍ - ŘEZ		
		DATUM : 02/2018
		STUPEŇ : DPS
		MĚŘÍTKO : 1:75
		03