

Firma Radko Vondra - PRIDOS
Tomáš Balažovič
Na Potoce 648
500 11 Hradec Králové 11

Naše značka: 644/TD-18

Vyřizuje linka: Vejvodová - 495 715 289

Dne: 26.4.2018

Věc: Demolice objektu občanské vybavenosti st. p. č. 112 v k. ú. Roudnička – vyjádření k odstranění stavby

Investorem je Královéhradecká kraj, Pivovarské náměstí 1245, Hradec Králové.

K samotné demolici uvedeného objektu st. p. č. 112 v k. ú. Roudnička, v ulici K Polabinám, námitek. Na st. p. č. 112 a p. p. č. 201/22 v k. ú. Roudnička se nenachází žádný vodovod ani kanalizace, které jsou v našem provozu, tj. v provozování Královéhradecká provozni, a.s.. Nejbližší vodovodní a kanalizační řady se nacházejí v ulici K Polabinám (viz. přiložená situace). Je nutné jejich stávající polohu respektovat.

Vodovod a kanalizace má dle § 23 Zákona č. 274/2001 Sb. o vodovodech a kanalizacích ve znění pozdějších předpisů ochranné pásmo, a to 1,5 m nebo 2,5 m od líce potrubí dle profilu a hloubky uložení. Toto ochranné pásmo musí zůstat beze staveb (nesmí se zde umísťovat žádné trvalé ani dočasně objemné stavby, ani zřizovat skládky materiálu nebo deponie zeminy), volné bez výsadby stromů a keřů a nebude zde nijak výrazně upravována niveleta terénu.

Tento objekt má, dle našich podkladů, stávající vodovodní a kanalizační přípojku. Zákres trasy ani dimenze a materiál stávající kanalizační přípojky nám není znám. Tyto jsou v majetku majitele napojené nemovitosti (viz. přiložená situace), zákres vodovodní přípojky je orientační. Je nutné jejich stávající polohu respektovat.

Vodovodní přípojka je, dle našich podkladů, DN 25 (1") PE a je napojena na vodovodní řad DN 80 LT v našem provozu, tj. v provozování Královéhradecké provozni, a. s.. Dle našich podkladů je vodoměrná sestava s fakturačním vodoměrem umístěna na chodbě v objektu. Vodovodní přípojka je v majetku majitele napojené nemovitosti a její zákres je orientační.

Investor chce, dle informací žadatele, vodovodní i kanalizační přípojku zachovat pro další investiční záměr.



Kapacitu a dimenzi vodovodní a kanalizační přípojky posuzuje projektant. Pokud stávající vodovodní a kanalizační přípojka budou kapacitně dostačovat, lze je dále využít.

Uvedené přípojku je třeba v době demolice objektu st. p. č. 112 v k. ú. Roudnička, zabezpečit.

Je nutno nás před zahájením demoličních prací písemnou objednávkou požádat o uzavření vodovodní přípojky na info@khp.cz – středisko rozvodu vodovodních sítí – vedoucí pan Jan Klimeš, číslo telefonu: 602 789 209 nebo pan David Rücker, číslo telefonu: 604 905 733 (hradí investor). Na pozemku se vybuduje na trase stávající vodovodní přípojky provizorní vodoměrná šachta. Toto vše bude provedeno v součinnosti s pracovníky oddělení rozvodu vodovodních sítí, vše hradí majitel vodovodní přípojky. Pracovníci střediska vodovodních sítí zde provedou zaslepení vodovodní přípojky nebo se osadí vodoměrná sestava s pevným mezikusem nebo fakturačním vodoměrem, dle požadavku majitele kvůli demolici objektu. Realizaci, zaslepení vodovodní přípojky nebo osazení vodoměrné sestavy s pevným mezikusem provedou na objednávku pracovníci střediska rozvodu vodovodních sítí (hradí investor).

Stávající kanalizační přípojku je třeba zabezpečit v době demolice před vniknutím suti, stavebního materiálu apod., a to tak, aby nedošlo k jejímu ucpání a mohla být využita pro další investiční záměr. Na kanalizační přípojce se vybuduje revizní šachta a za touto revizní šachtou se provede zaslepení kanalizační přípojky (toto vše hradí investor). Pokud nebude možné revizní šachtu na kanalizační přípojce vybudovat, požadujeme kontaktovat zástupce střediska kanalizace (p. Exner- číslo telefonu 602 152 724, Bc. Radim Dus – číslo telefonu 724 045 766) a přizvat je na místo, kde proběhne jednání a domluví se řešení, jak zabezpečit stávající kanalizační přípojku při demolici.

Před zahájením demoličních prací je potřeba pozvat ke zhlédnutí zaslepení kanalizační přípojky našeho pracovníka provozu kanalizace – p. Exner – číslo telefonu 602 152 724 nebo Bc. Dus – číslo telefonu 724 045 766, zda je provedeno dle našich podmínek a požadavků.

Projektovou dokumentaci nového investičního záměru na st. p. č. 112 v k. ú. Roudnička včetně nových nebo dopojení přípojek na inženýrské sítě je pak nutno předložit k našemu posouzení.

Platnost tohoto vyjádření je 1 rok.

KRÁLOVÉHRADECKÁ
PROVOZNÍ, a.s.

Víta Nejedlého 893
500 03 Hradec Králové


(41)

Ing. Pavel Stejskal

vedoucí oddělení technické dokumentace a GIS

Příloha : situace při demolici v M 1:250 a M 1:500
situace vodovodu a kanalizace v provozování Královéhradecké provozní, a.s.
v M 1:500

Na vědomí: Jiří Kraus – manažer provozu pitných vod
Bc. Radim Dus – vedoucí střediska kanalizace
Ing. Jan Vlček, VAK HK, a.s.

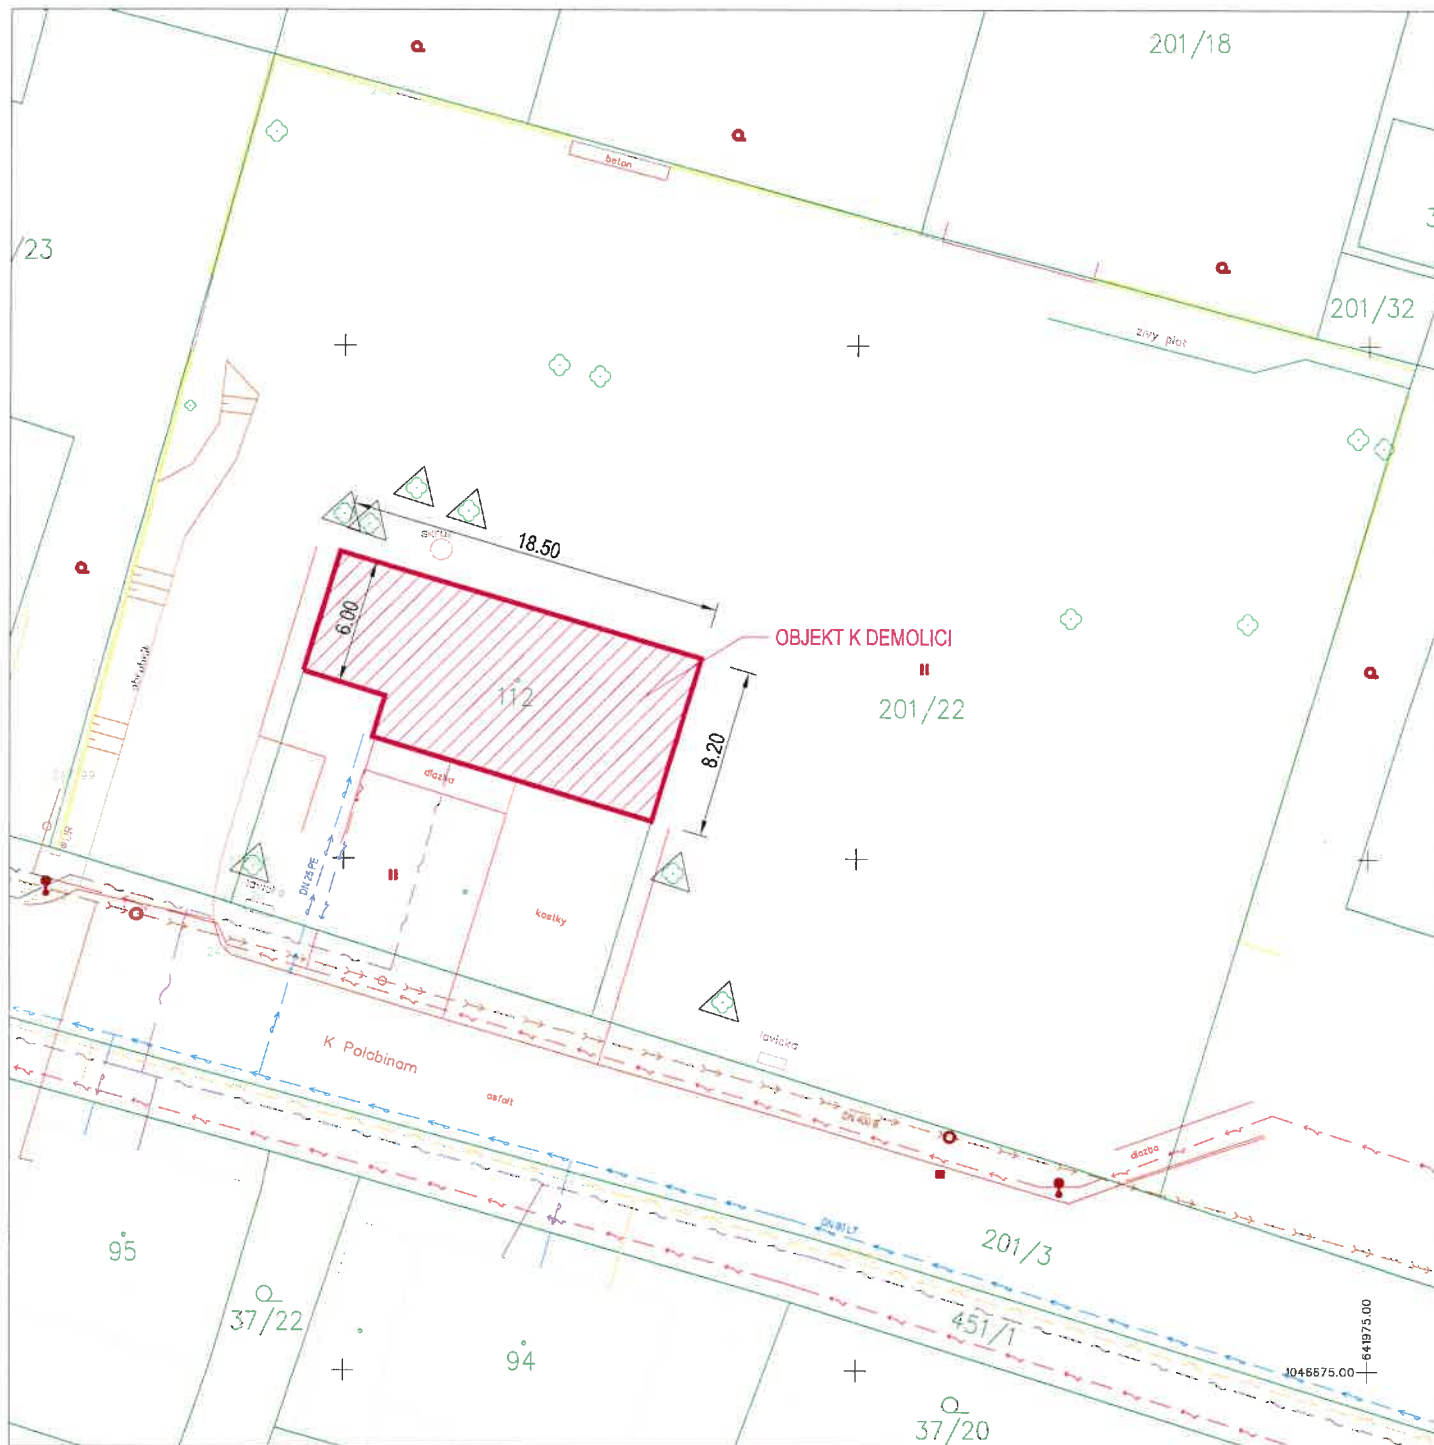

Legenda:

Legenda stávajících inženýrských sítí:

- stávající veřejný podzemní rozvod elektro NN
- stávající veřejné podzemní sdělovací vedení
- stávající veřejný podzemní NTL plynovod
- stávající veřejný vodovod
- stávající jednotná kanalizace

— hranice KN



- mechanická ochrana stromů
dřevěným bedněním do výšky 1,8 m


Platí pouze s vyjádřením

č. 6441/M-78

ze dne: 26.4.2018

**KRÁLOVÉHRADSKÁ
PROVOZNI, a.s.**

Víta Nejedlého 893
500 03 Hradec Králové

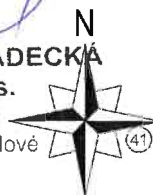

UPOZORNĚNÍ:

- PRŮBĚH STÁVAJÍCÍCH PODZEMNÍCH SÍTÍ JE ZAKRESLEN POUZE INFORMATIVNĚ.
- PRO ZJIŠTĚNÍ PŘESNÉ POLOHY SÍTÍ JE NUTNÉ POŽÁDAT SPRÁVCE IS O JEJICH VYTÝČENÍ !!!

ZODP. PROJEKTANT :	Ing. Radko Vondra	 pridos Na Polce 648, Hradec Králové 11 tel./fax: 495539037, 100:132 07 245 e-mail: pridos@cmil.cz
KRESLIL:	Ing. Barbora Křivdová	
INVESTOR :	Královéhradecký kraj	
MÍSTO :	k.ú. Roudnička, objekt občanské vybavenosti, ul. K Polabinám č.p. 89	
ODDÍL :	Dokumentace bouracích prací	
AKCE :		DATUM : 02/2018
BOURACÍ PRÁCE OBJEKTU p.č. st. 112 k.ú. ROUDNÍČKA		STUPEŇ : DPS
SITUACE		MĚŘÍTKO : 1:250
		01

