



PŮDORYS PODKROVÍ

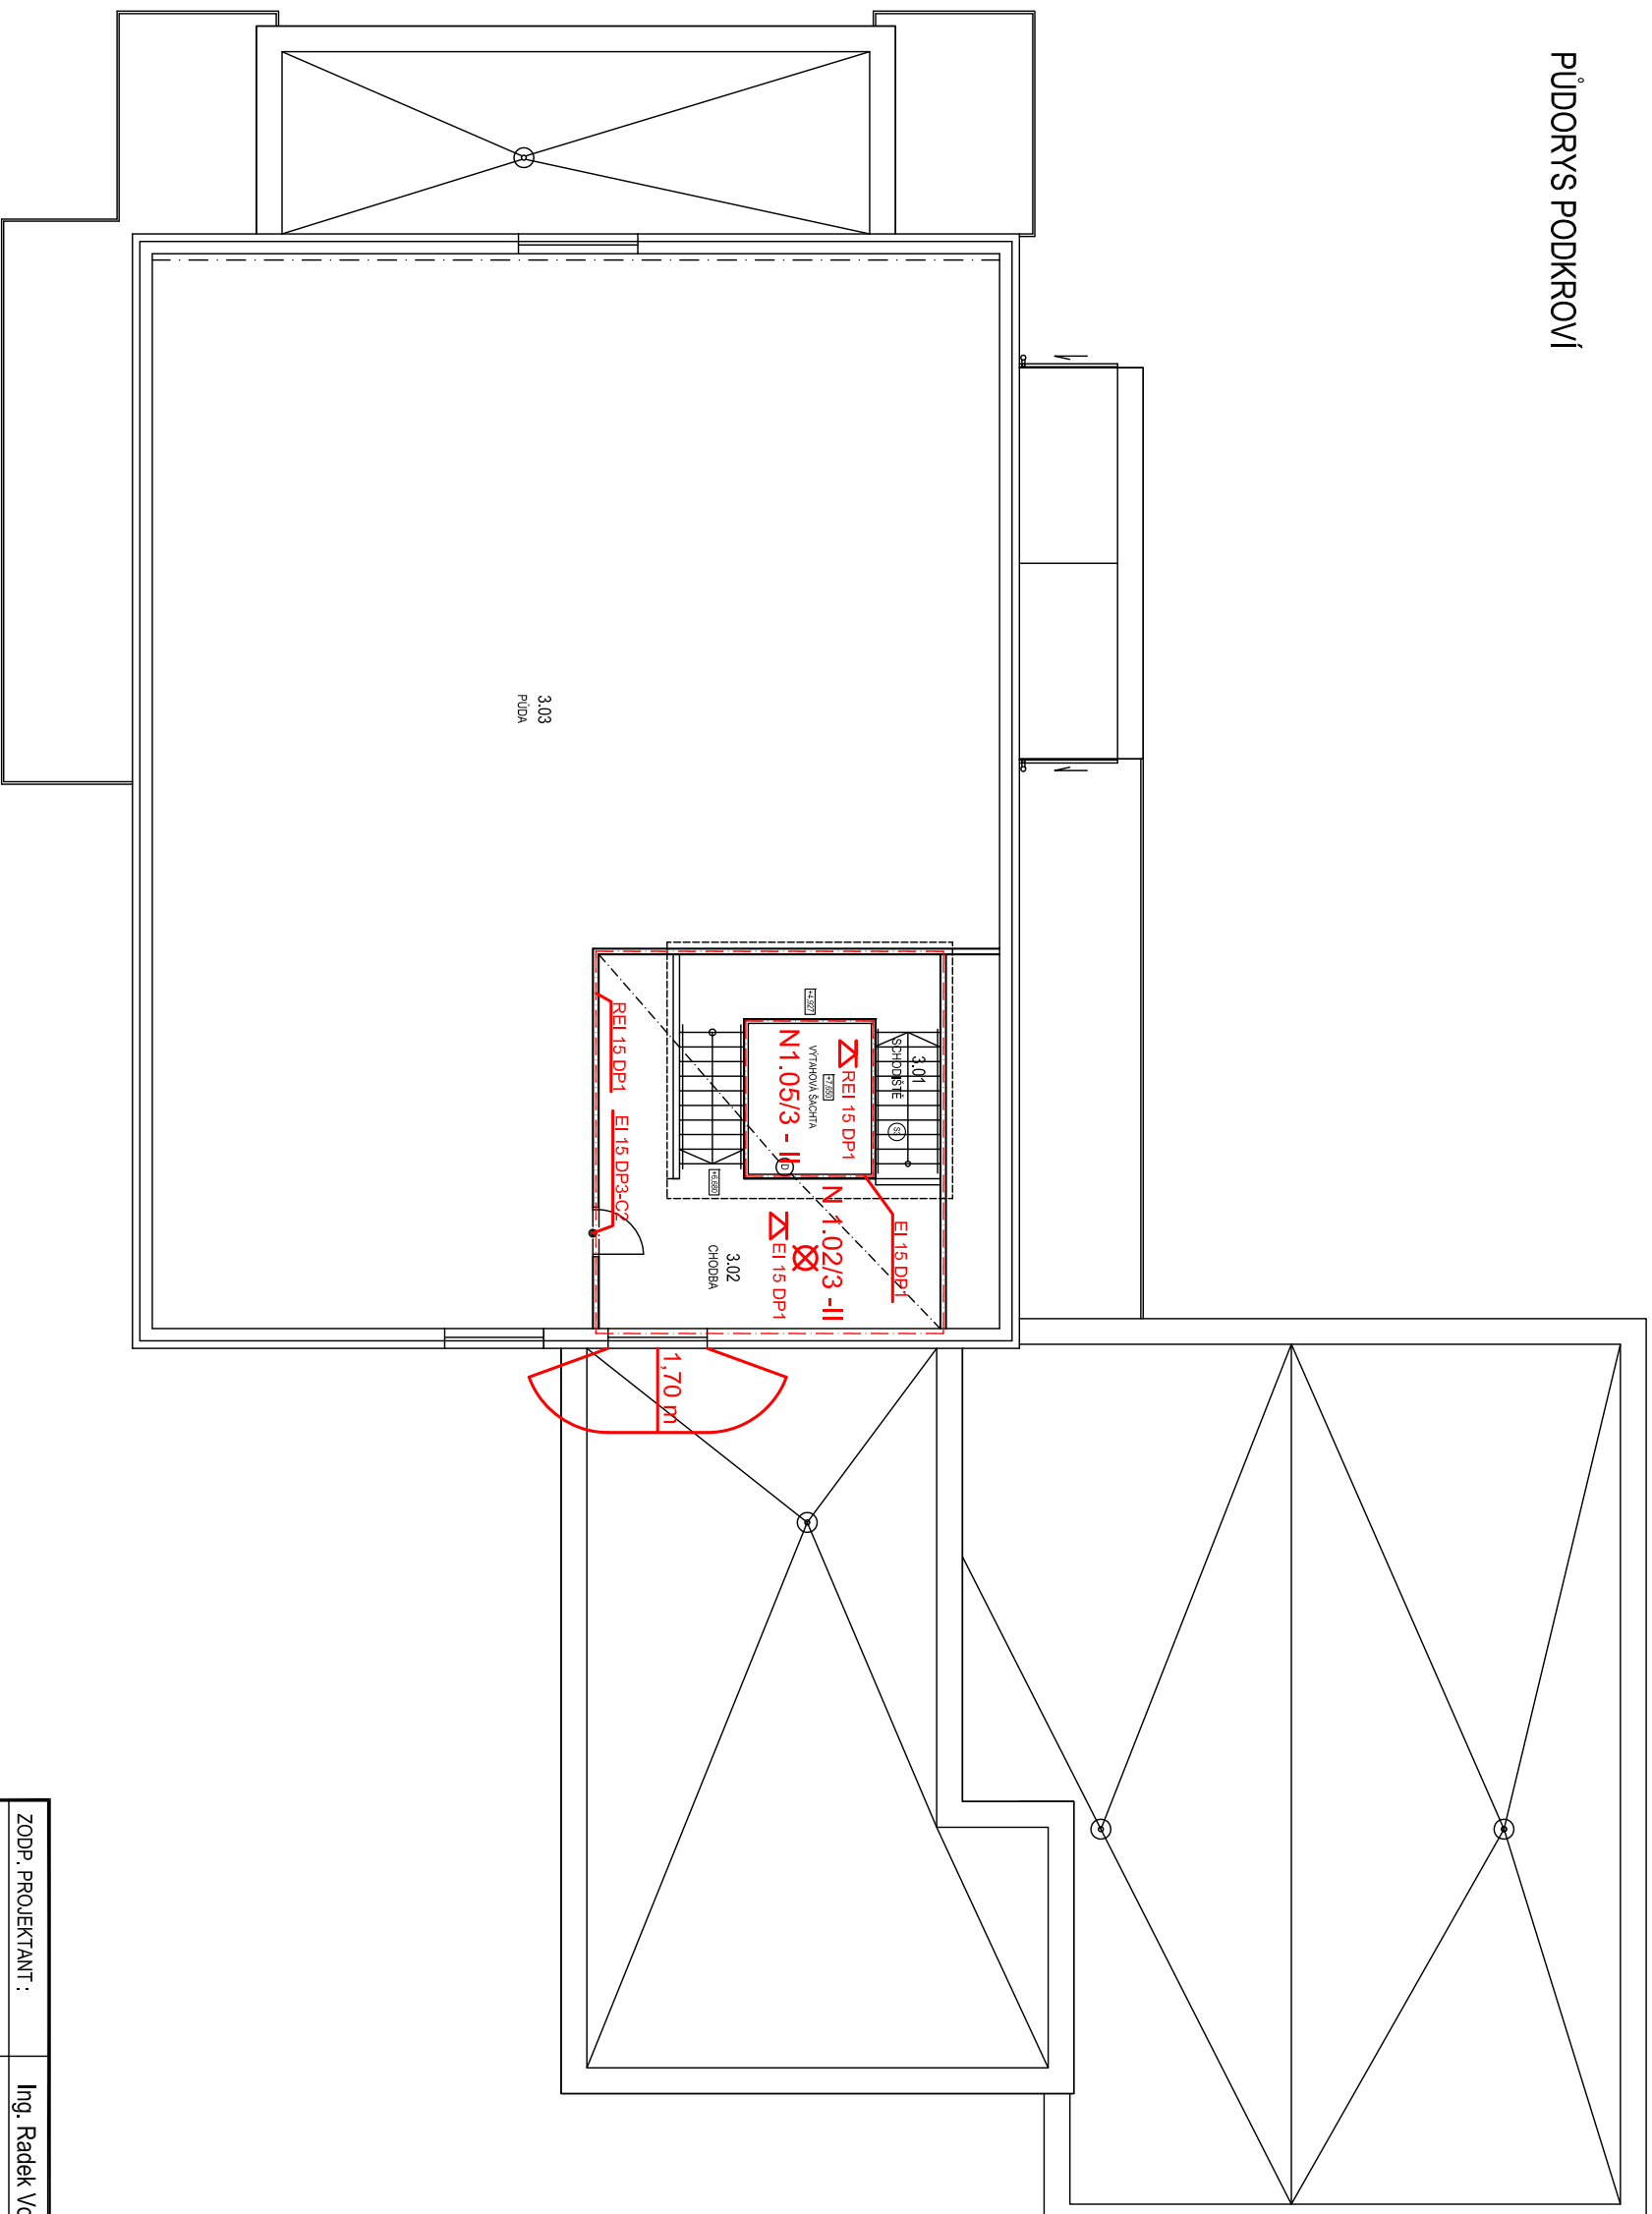

LEGENDA:

- [illegible]

ZODP. PROJEKTANT :	Ing. Radek Vondra
KRESLIL :	Ing. Barbora Krivdová
INVESTOR :	Královéhradecký kraj, Pivovarské nám. 1245, Hradec Králové
MÍSTO :	k.ú. Hradec Králové - Roudnička
ODDL. :	D.1.3 Požární bezpečnostní řešení
<div style="border: 1px solid black; padding: 5px;"> <p>AKCE : DOMOV PRO OSOBY SE ZDRAVOTNÍM POSTIŽENÍM</p> <p>HRADEC KRÁLOVÉ - ROUDNIČKA</p> </div>	
PŮDORYS PODKROVÍ - PO	



p r i d o s

Na Poltorce 648, Hradec Králové 11
tel./fax: 493539037, 00:132 07 245
e-mail: pridos@cnallicz

DATUM :	5/2018
STUPEŇ :	DUR+DSP
MĚŘÍTKO :	1:150

05