
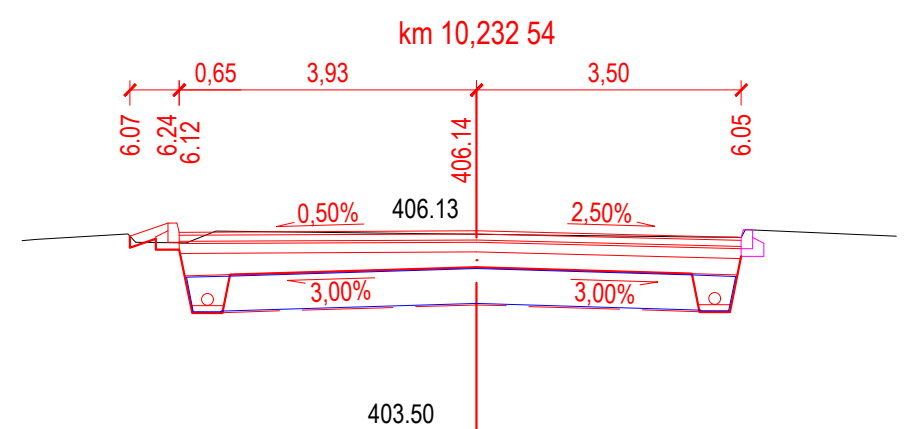
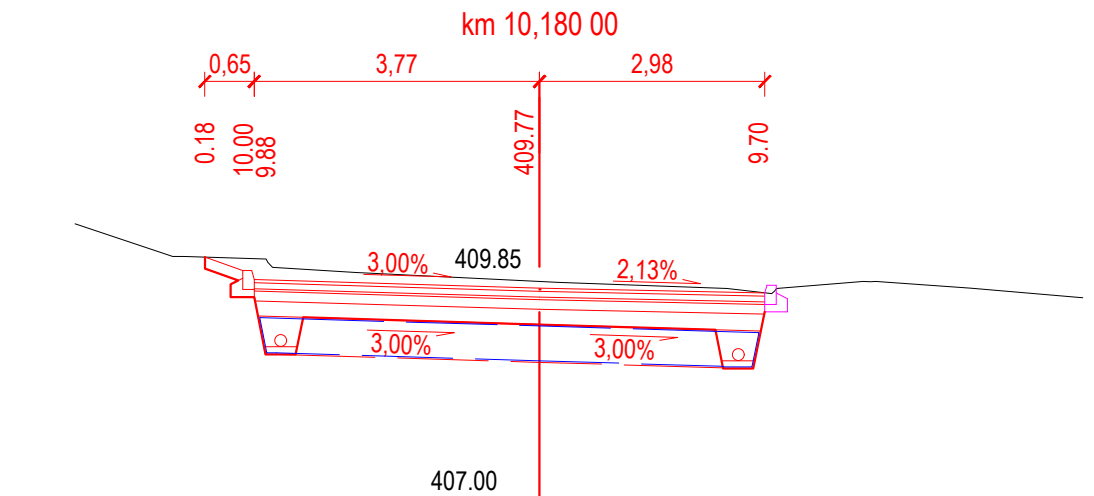








CHARAKTERISTICKÉ PŘÍČNÉ ŘEZY


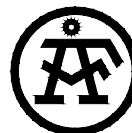


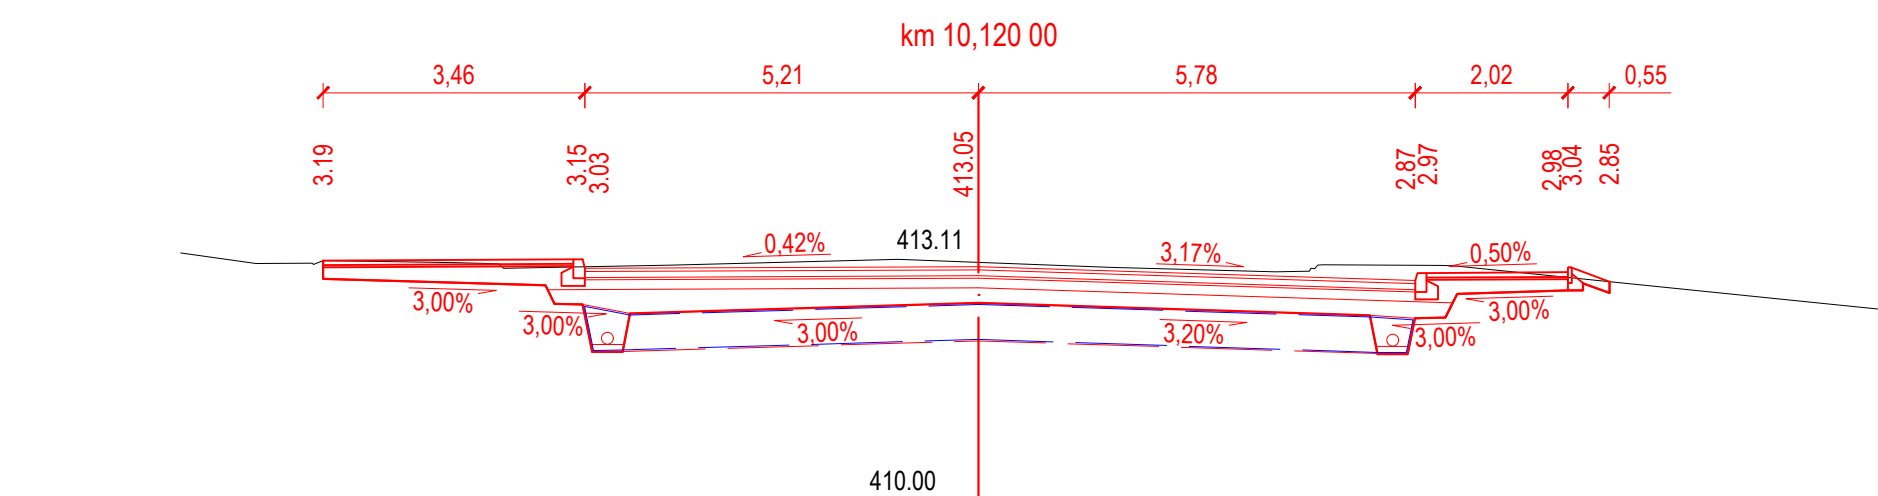

M 1:100

TŘÍDA MASARYKOVA/STŘELNICKÁ

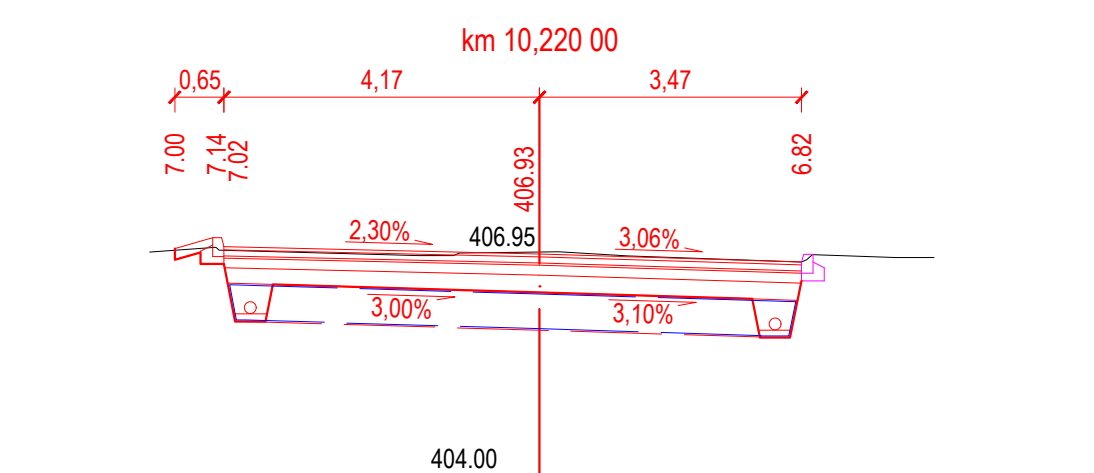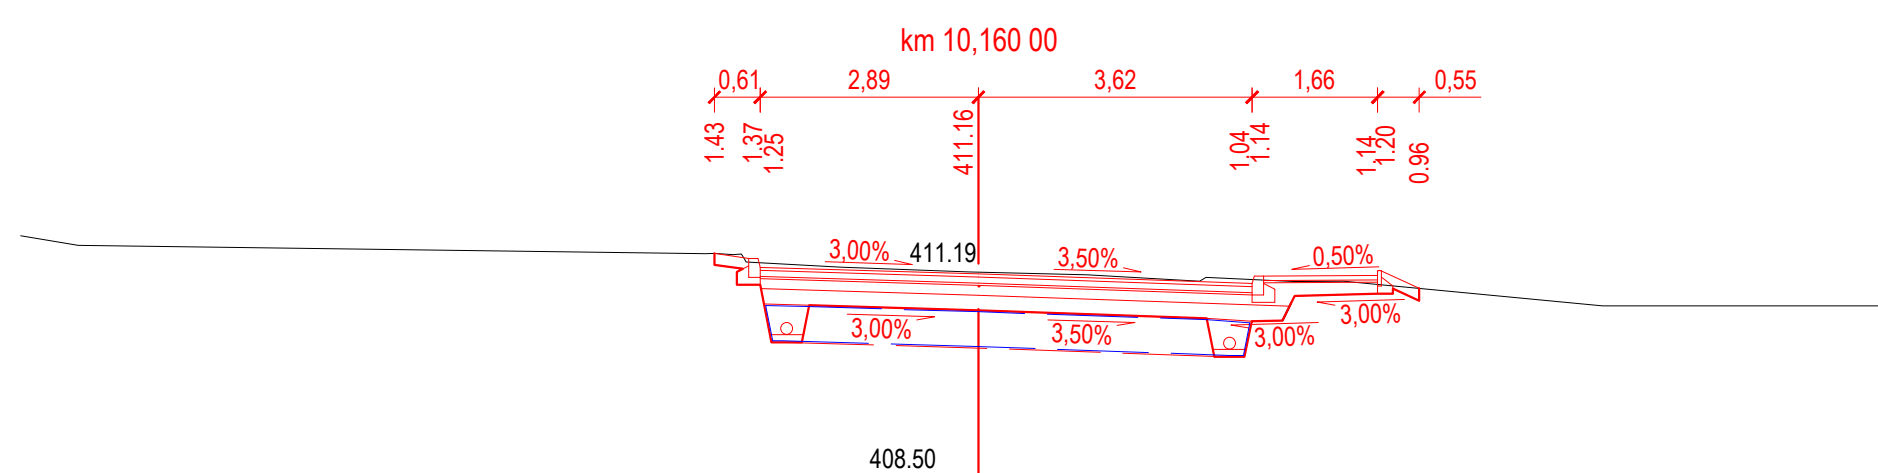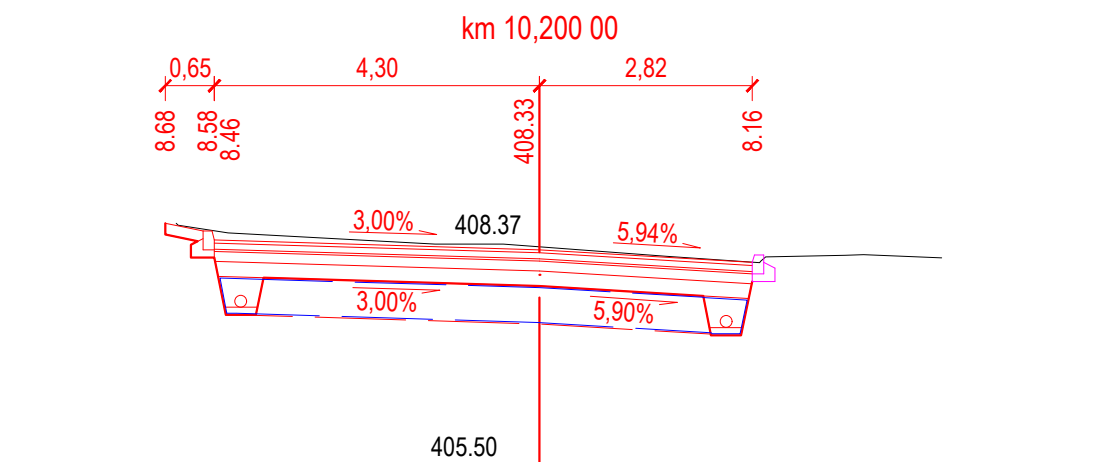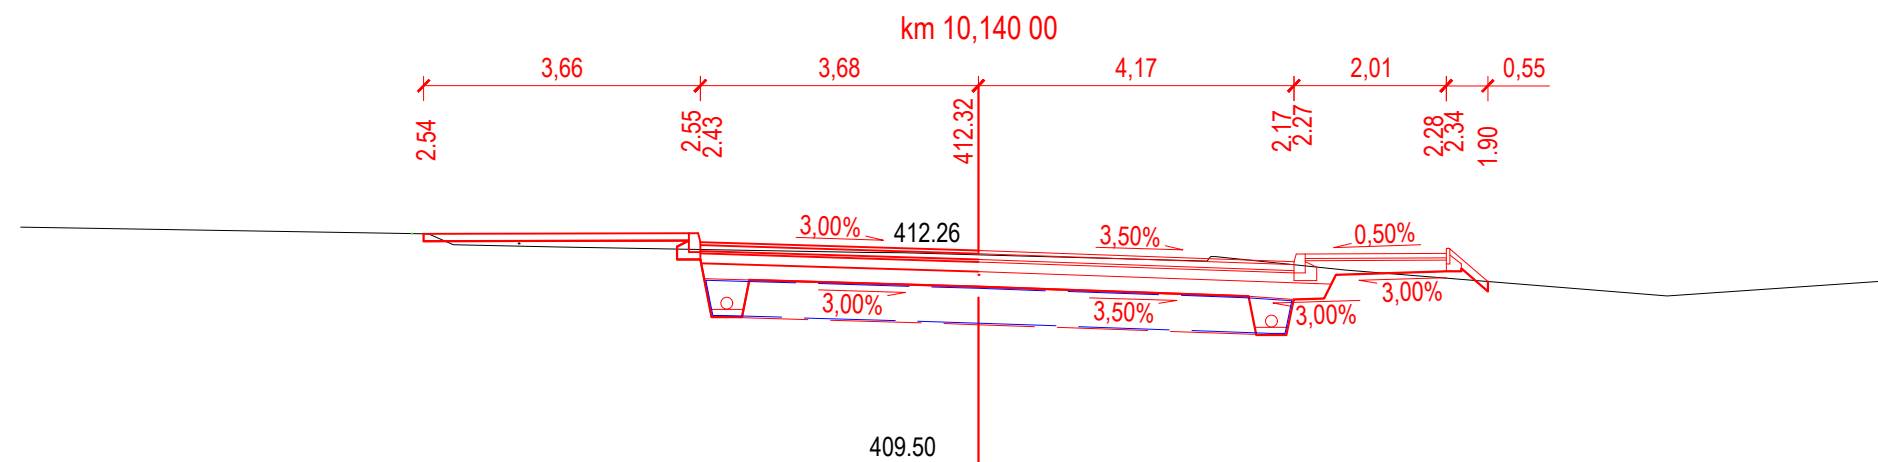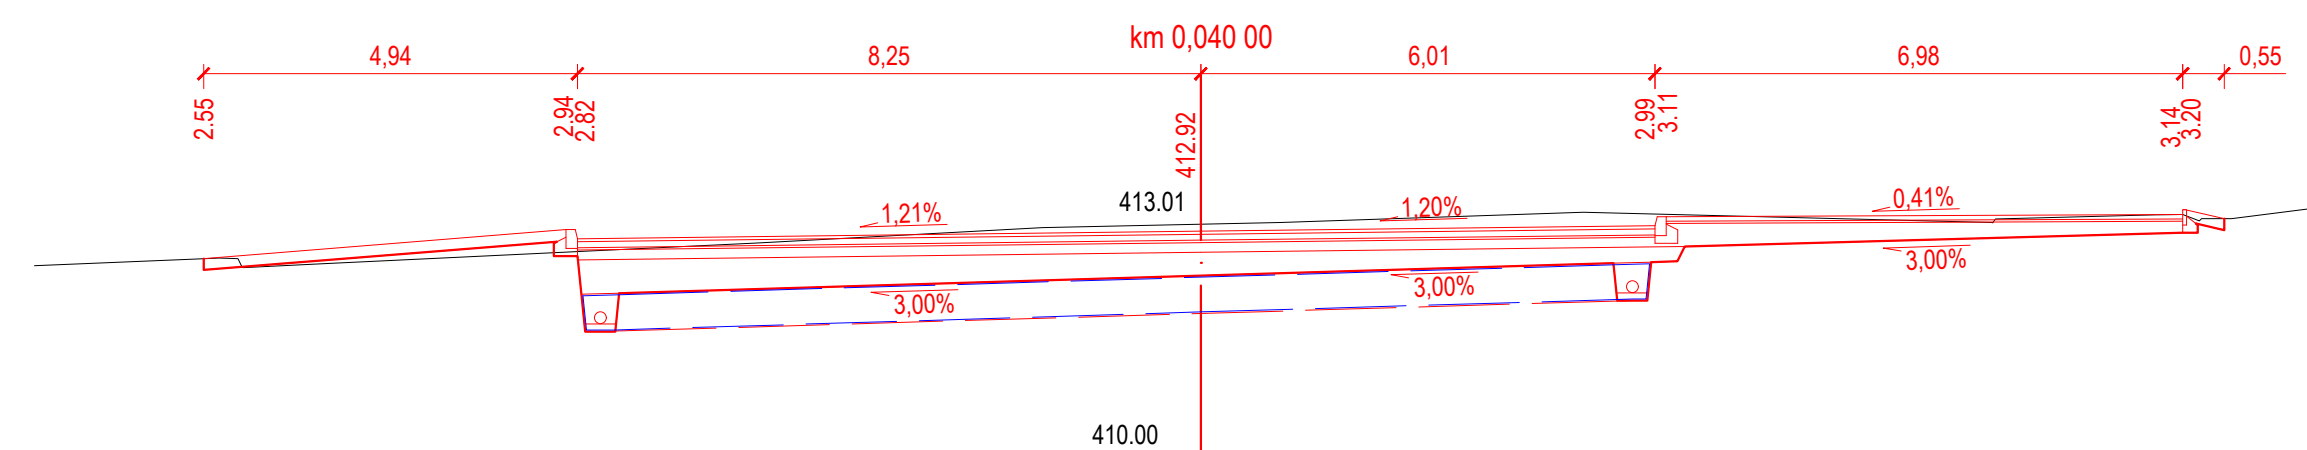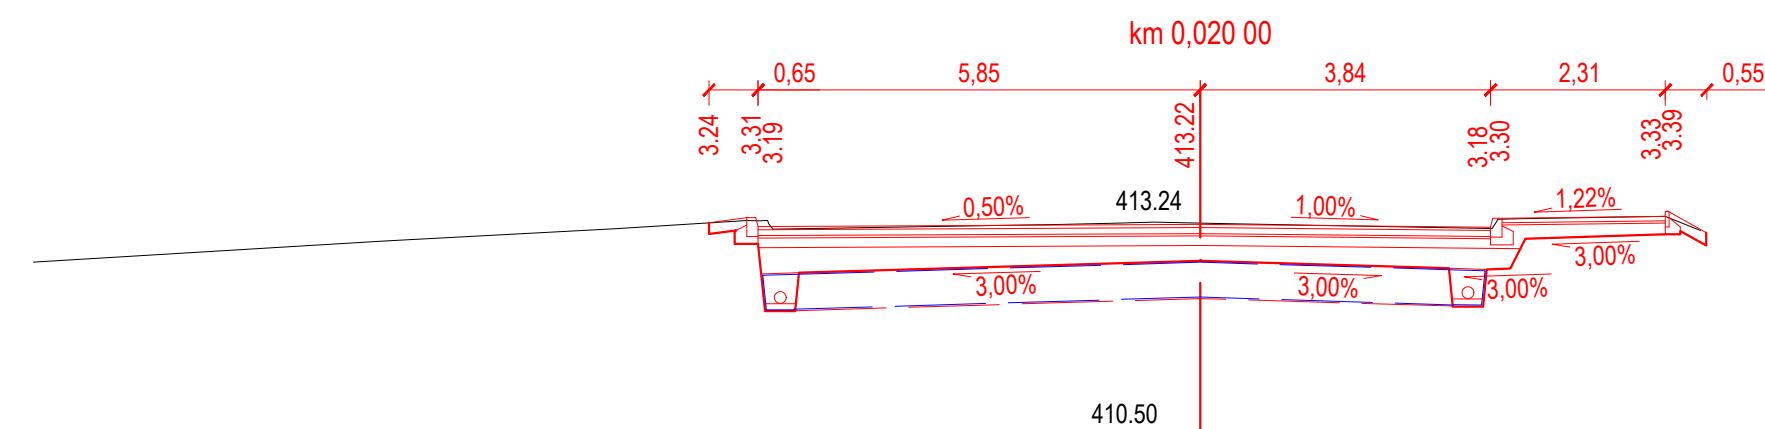

PIVOVARSKÁ



OBJEDNATEL:		ZHOTOVITEL:		
<div><div>Královéhradecký kraj</div><div>Pivovarské náměstí 1245 500 03 Hradec Králové</div></div>		<div><div>AF-CITYPLAN s.r.o.</div><div>MAGISTR 1275/13 140 00 PRAHA 4 tel.: +420 277 005 500 www.af-cityplan.cz</div><div>www.afconsult.com</div></div>		
HLAVNÍ INŽENÝR PROJEKTU:	ZODPOVĚDNÝ PROJEKTANT:	VYPRACOVAL:	Kontroloval:	
<div> Ing. VÁCLAV BARTŮŇEK</div>	<div> Ing. VÁCLAV BARTŮŇEK</div>	<div> Ing. JAN SUCHÁNEK</div>	<div> Ing. JAKUB VYHNÁNEK</div>	
NÁZEV PROJEKTU:				
II/302 STAROSTÍN - BROUMOV - HRANICE ČR - PR, III. část Broumov km 10,098 - 10,232				
ČÁST:	STAVEBNÍ ČÁST			
STAVEBNÍ OBJEKT:	SO 105.3 - BROUMOV, KM 10,098 - 10,232			
PŘÍLOHA:	CHARAKTERISTICKÉ PŘÍČNÉ ŘEZY			
KRAJ:	Královéhradecký kraj	ČÁST:	PŘÍLOHA Č.:	ČÍSLO PARE:
DATUM:	01/2020			
STUPĚŇ:	DUSP/PDPS			
MĚŘÍTKO:	1:100			
Č. ZAKÁZKY:	15-2-086			