

POZNÁMKY:


V PLOCHÁCH PROVÁDĚNÍ "OŽK - OBNOVA OBRUSNÉ VRSTVY" BUDE FRÉZOVÁNA STÁVAJÍCÍ OBRUSNÁ VRSTVA DO HL. 40 mm.
V PLOCHÁCH PROVÁDĚNÍ "OŽK - NOVÝ DVOUVRSTVÝ KRYT" BUDE FRÉZOVÁNA STÁV. OBRUSNÁ A LOŽNÁ VRSTVA DO HL. 90 mm.
PO FRÉZOVÁNÍ A OČIŠTĚNÍ POVRCHU BUDE PROVEDENA ODBORNÁ KONTROLA STAVU POVRCHU S UPŘESNĚNÍM PLOCH K
LOKÁLNÍM OPRAVÁM (OPRAVY TRHLIN DLE TP 115) A SANACÍM.
BETONOVÉ LOŽE ZPEVNĚNÝCH PŘÍKOPŮ BUDE PROVEDENO Z BETONU C 20/25 n-XF3.
SPÁROVÁNÍ DLAŽBY ZPEV. PŘÍKOPŮ BUDE PROVEDENO CEMENTOVOU MALTOU M 25-XF4 (VE FORMĚ KALU NEBO ZÁLIVKY).
DLAŽBA ZPEVNĚNÝCH PŘÍKOPŮ Z LOMOVÉHO KAMENE BUDE UKONČENA BET. PRAHEM Š. 0,30 m, HL. 0,80 m Z BETONU C25/30-XF4.
PRACOVNÍ SPÁRY V ŽIVIČNÉM KRYTU BUDOU PROŘÍZNUTY A PO OČIŠTĚNÍ ZALITY MODIFIKOVANOU ŽIVIČNOU ZÁLIVKOU.
ZHUTNĚNÍ ZEMNÍ PLÁNĚ A KONSTRUKČNÍCH VRSTEV PROVÉST DLE TP 170.
V PŘÍPADĚ, ŽE ZEMNÍ PLÁN NEBUDE MOŽNÉ ZHUTNIT NA PŘEDEPSANOU HODNOTU, BUDE NUTNÉ TYTO NEZHUTNITELNÉ ZEMINY
ODTĚŽIT A PROVÉST ŠTĚRKODRŤOVÝ PODSYP SE ZHUTNĚNÍM, A TO V AKTIVNÍ ZÓNĚ PODLOŽÍ !

Č. změny	Popis/důvod změny	Datum	Provedl

Km 23,505 – km 31,632


Zodp. projektant Ing. S. Janák	Vypracoval Bc. P. Syrovátka	Č. zakázky 019/15	DiK Janák, s.r.o. Dopravně inženýrská kancelář Revoluční 207 TRUTNOV
Místo Trutnov-Prkenný Důl	Kraj Královéhradecký	Datum 09.2018	
Investor Královéhradecký kraj, Pivovarské nám. 1245, Hradec Králové			
Trutnov - Babí - Prkenný Důl "II/300 TRUTNOV - BABÍ - PRKENNÝ DŮL - REKONSTRUKCE KOMUNIKACE"			A008-A025-A026 Měřítko 1:50
SO.101.2 OŽK VOZOVKY			C.1.2.5
VZOROVÉ PŘÍČNÉ ŘEZY			

SO.101.2 OŽK VOZOVKY
OBRUSNÁ VRSTVA + LOKÁLNÍ OPRAVY
ZPEVNĚNÝ PŘÍKOP

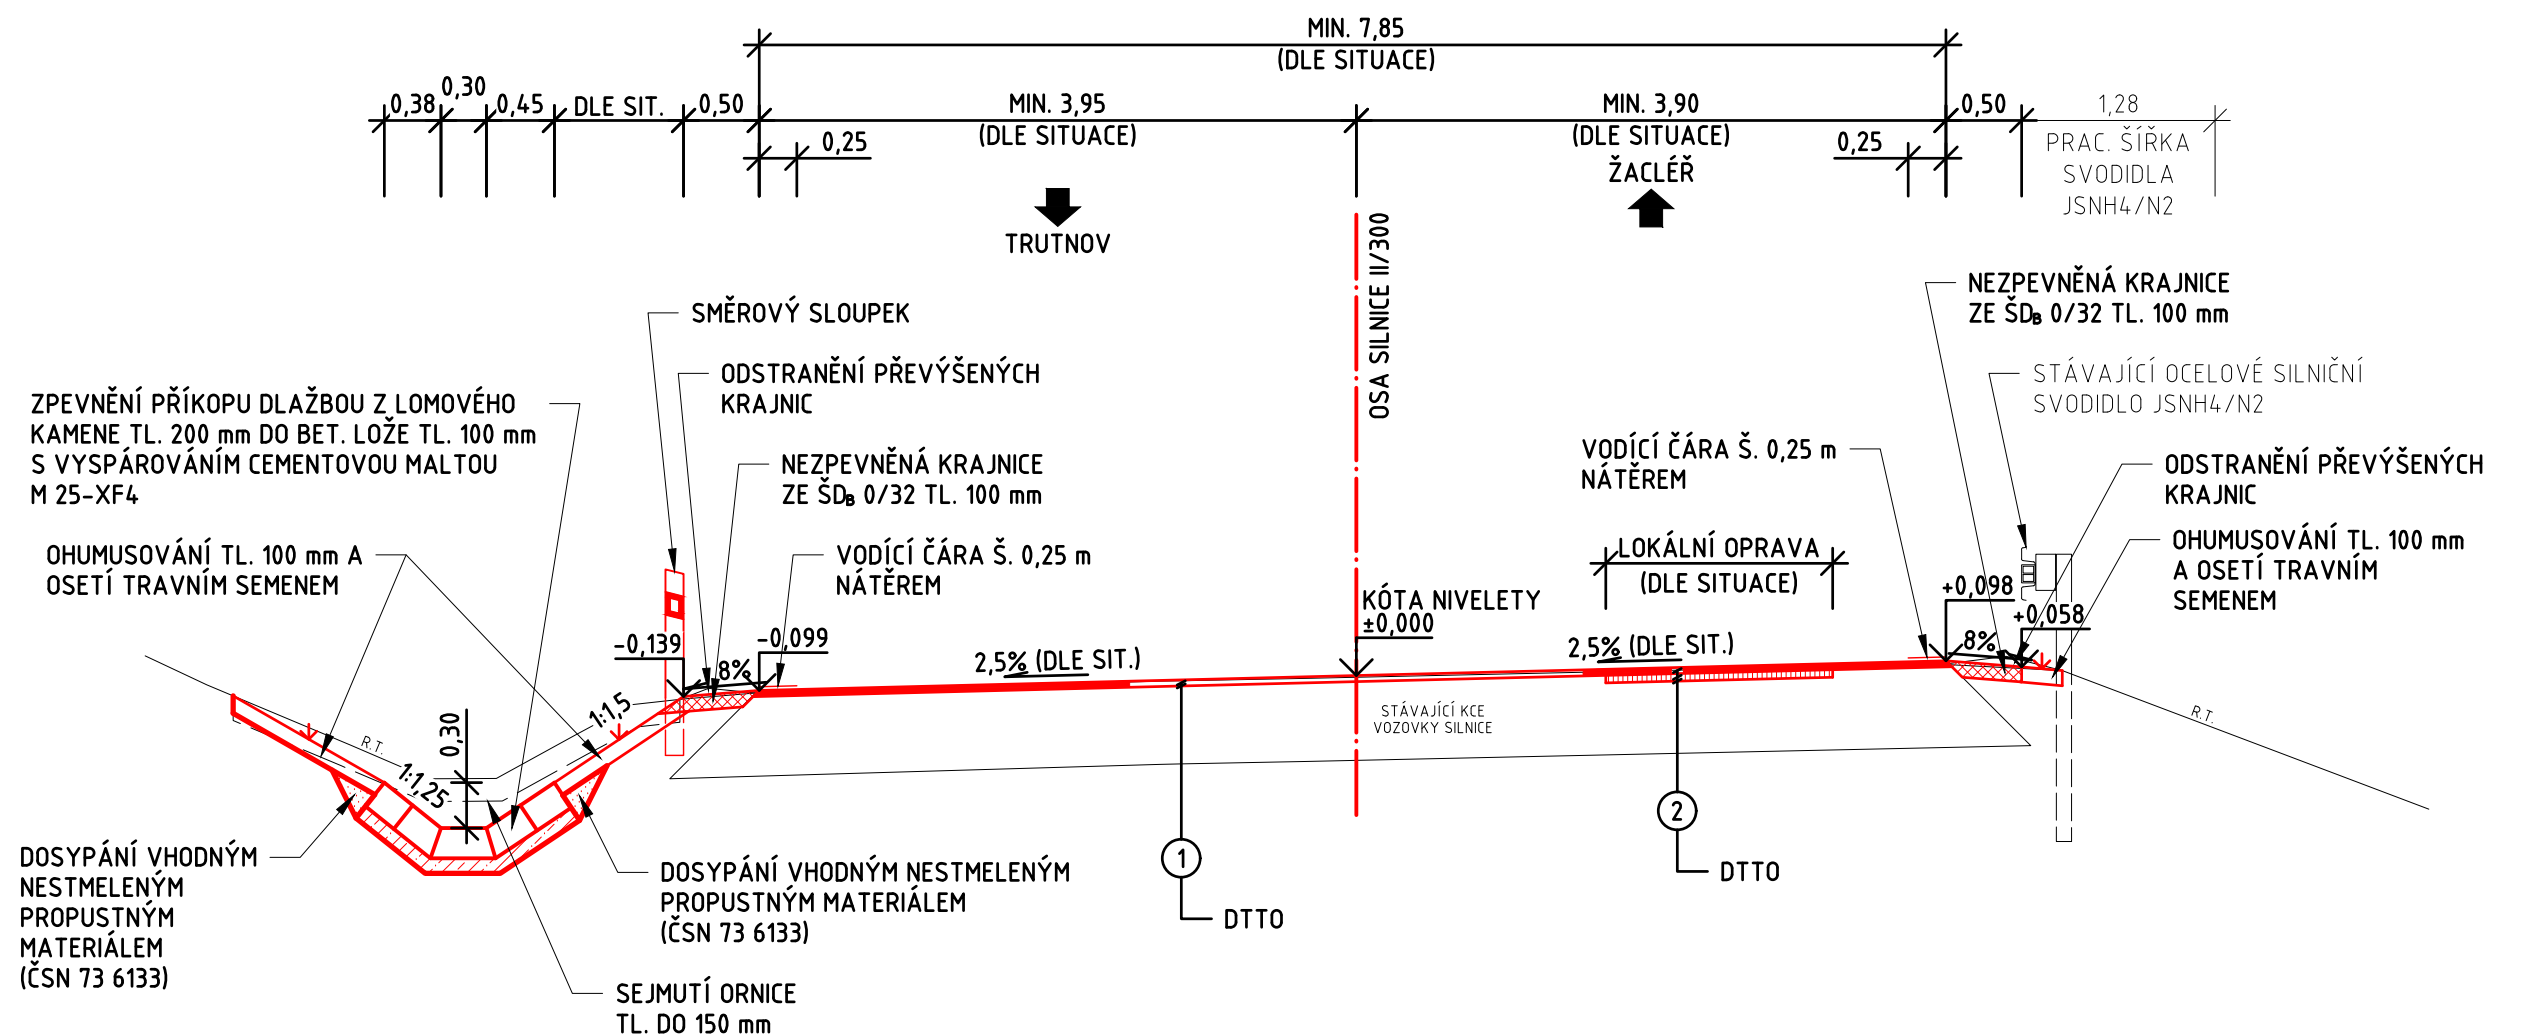

1	OŽK - OBNOVA OBRUSNÉ VRSTVY (ZACHOVÁNÍ STÁV. NIVELETY)			
	ASFALTOVÝ BETON PRO OBRUSNÉ VRSTVY	ACO 11+	ČSN EN 13108-1	TL. 40 mm
	SPOJOVACÍ POSTŘÍK KATIONAKT. ASF. EMULZÍ	PS-C	ČSN 73 6129	0,4 kg/m ²
	OČIŠTĚNÍ STÁV. ASF. LOŽNÉ VRSTVY PO FRÉZOVÁNÍ			
	STÁV. ASF. LOŽNÁ VRSTVA			
	CELKEM OŽK - OBNOVA OBRUSNÉ VRSTVY			TL. 40 mm
2	OŽK - NOVÝ DVOUVRSTVÝ KRYT (ZACHOVÁNÍ STÁV. NIVELETY)			
	ASFALTOVÝ BETON PRO OBRUSNÉ VRSTVY	ACO 11+	ČSN EN 13108-1	TL. 40 mm
	SPOJOVACÍ POSTŘÍK KATIONAKT. ASF. EMULZÍ	PS-C	ČSN 73 6129	0,2 kg/m ²
	ASFALTOVÝ BETON PRO LOŽNÉ VRSTVY	ACL 16+	ČSN EN 13108-1	TL. 50 mm
	SPOJOVACÍ POSTŘÍK KATIONAKT. ASF. EMULZÍ	PS-C	ČSN 73 6129	0,4 kg/m ²
	OČIŠTĚNÍ STÁVAJÍCÍ ASF. VRSTVY PO FRÉZOVÁNÍ			
	STÁVAJÍCÍ ASF. PODKLADNÍ VRSTVA			
	CELKEM OŽK - NOVÝ DVOUVRSTVÝ KRYT			TL. 90 mm

**SO.101.2 OŽK VOZOVKY
OBRUSNÁ VRSTVA + LOKÁLNÍ OPRAVY
PODOBRUBNÍKOVÝ RIGOL - STÁVAJÍCÍ**

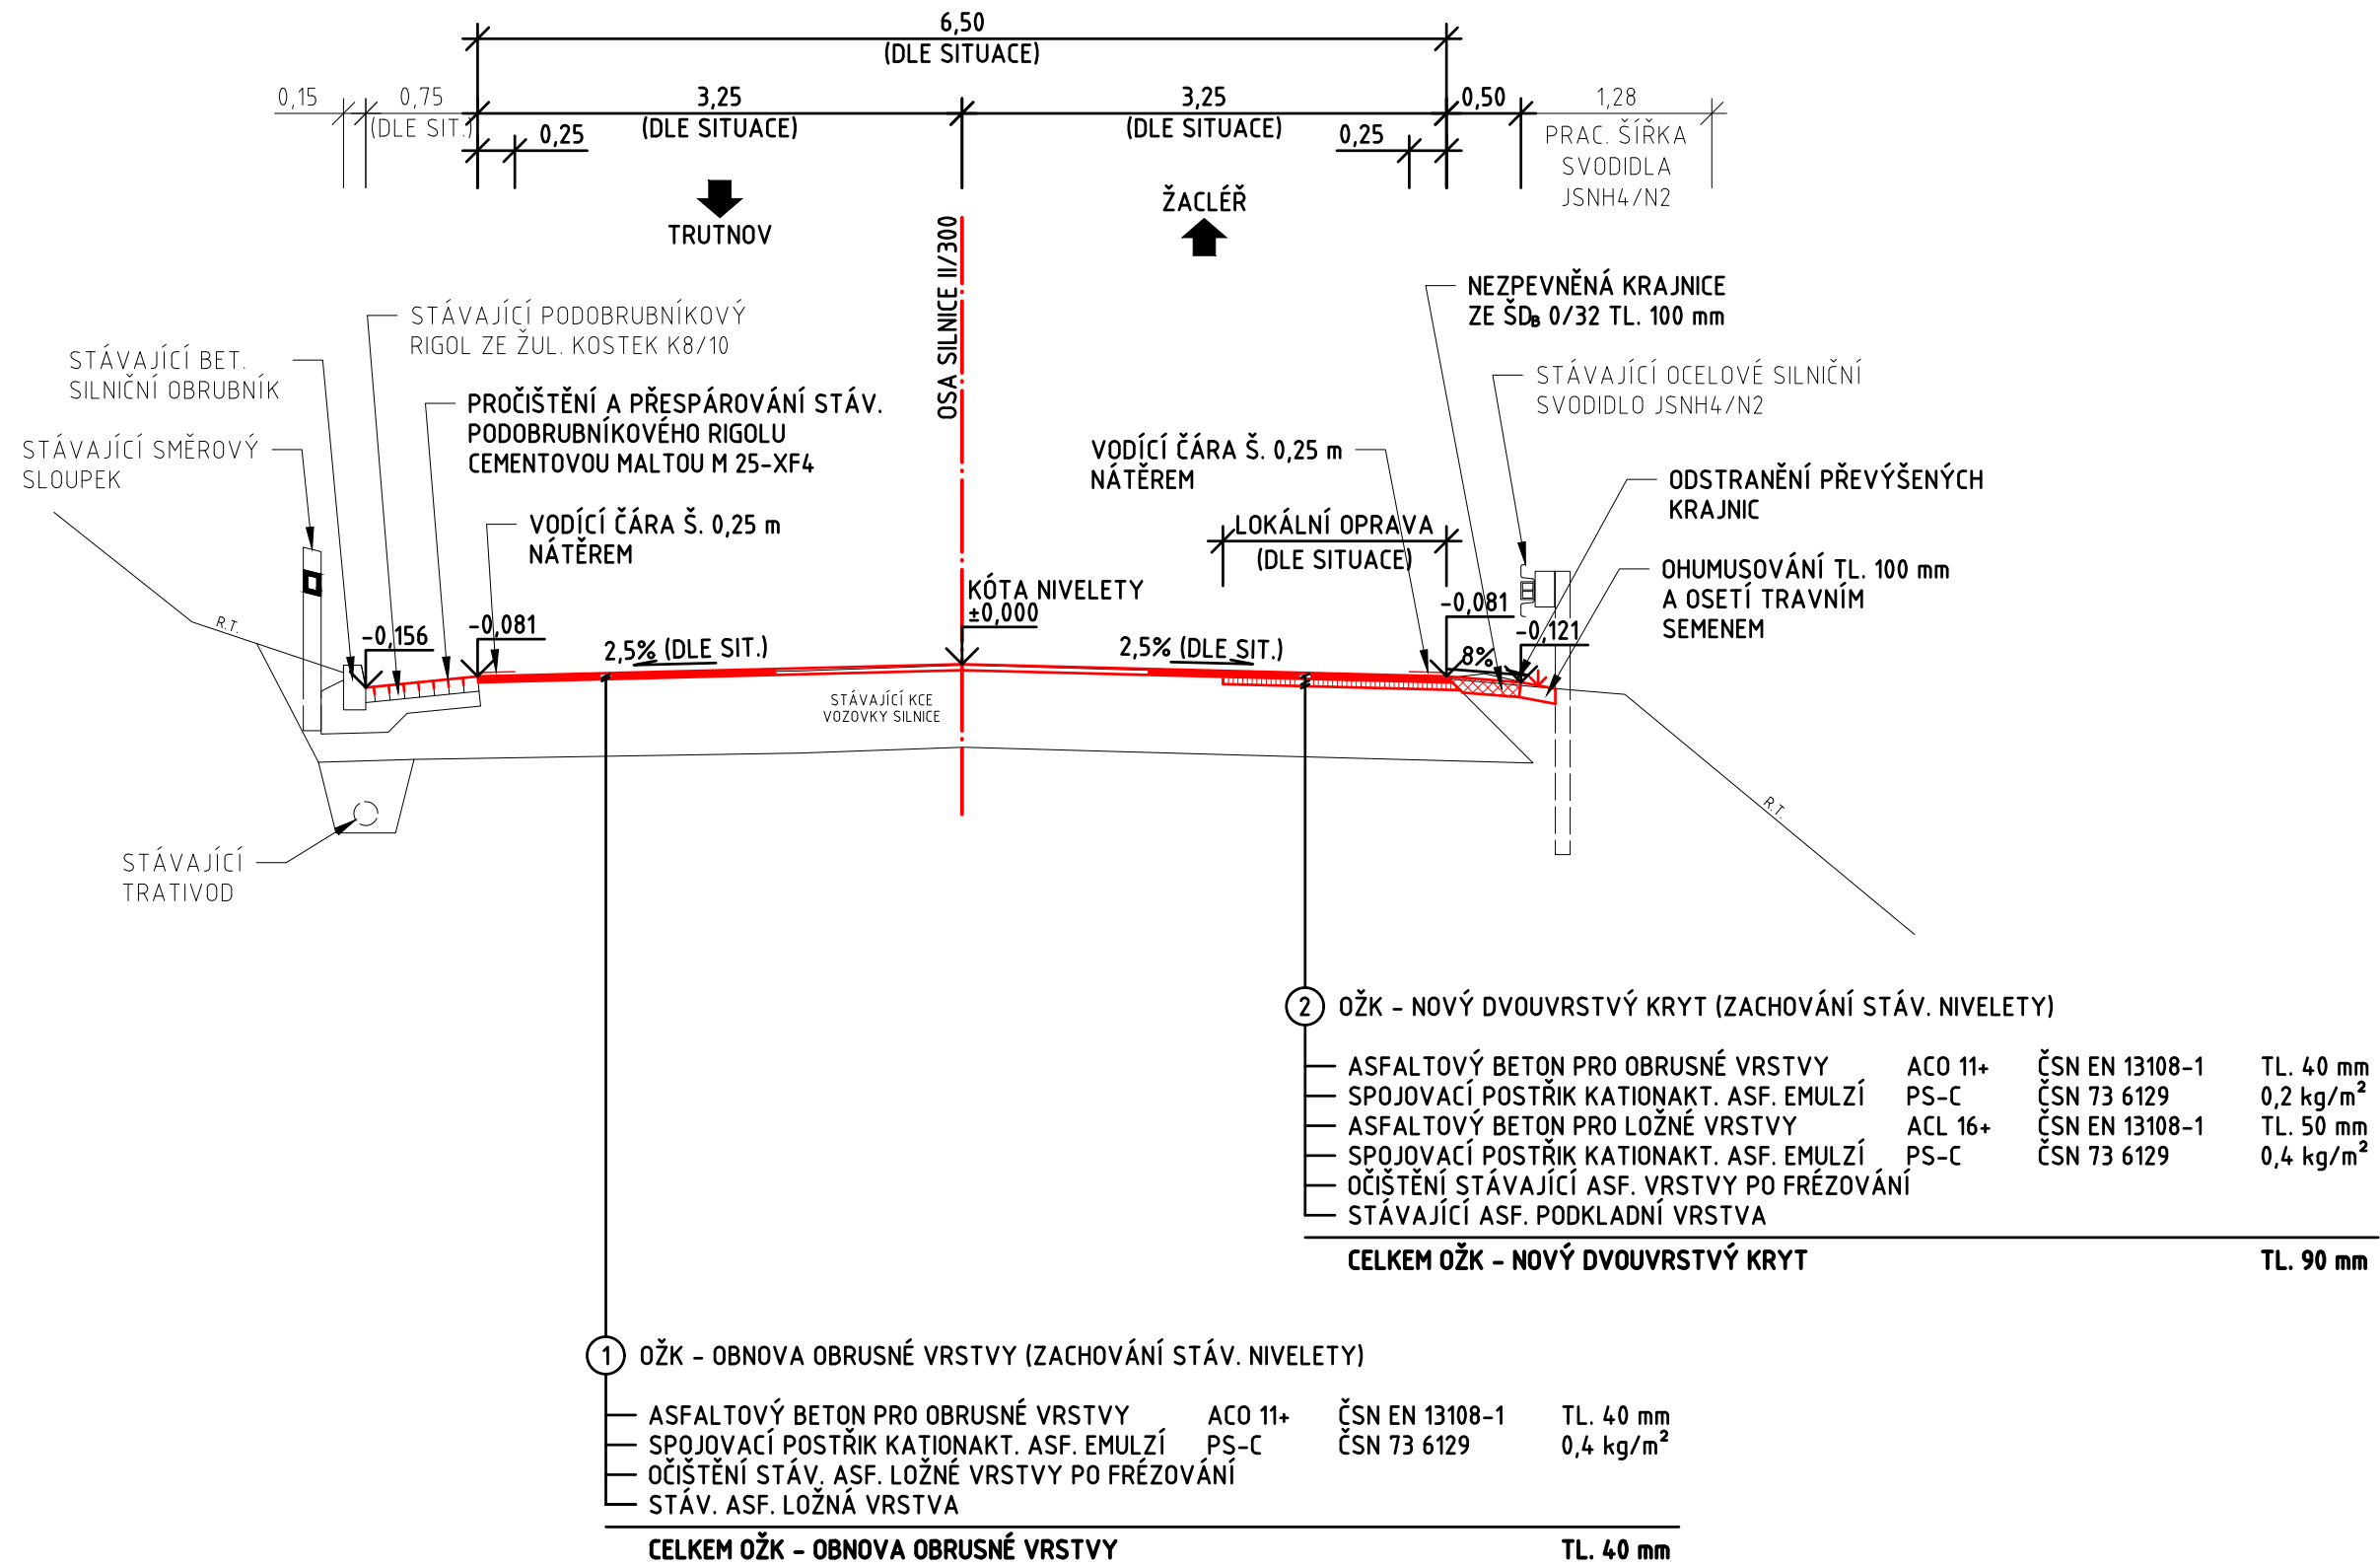

SO.101.2 OŽK VOZOVKY
OBRUSNÁ VRSTVA + LOKÁLNÍ OPRAVY
KONCOVÁ ČÁST ÚSEKU

