
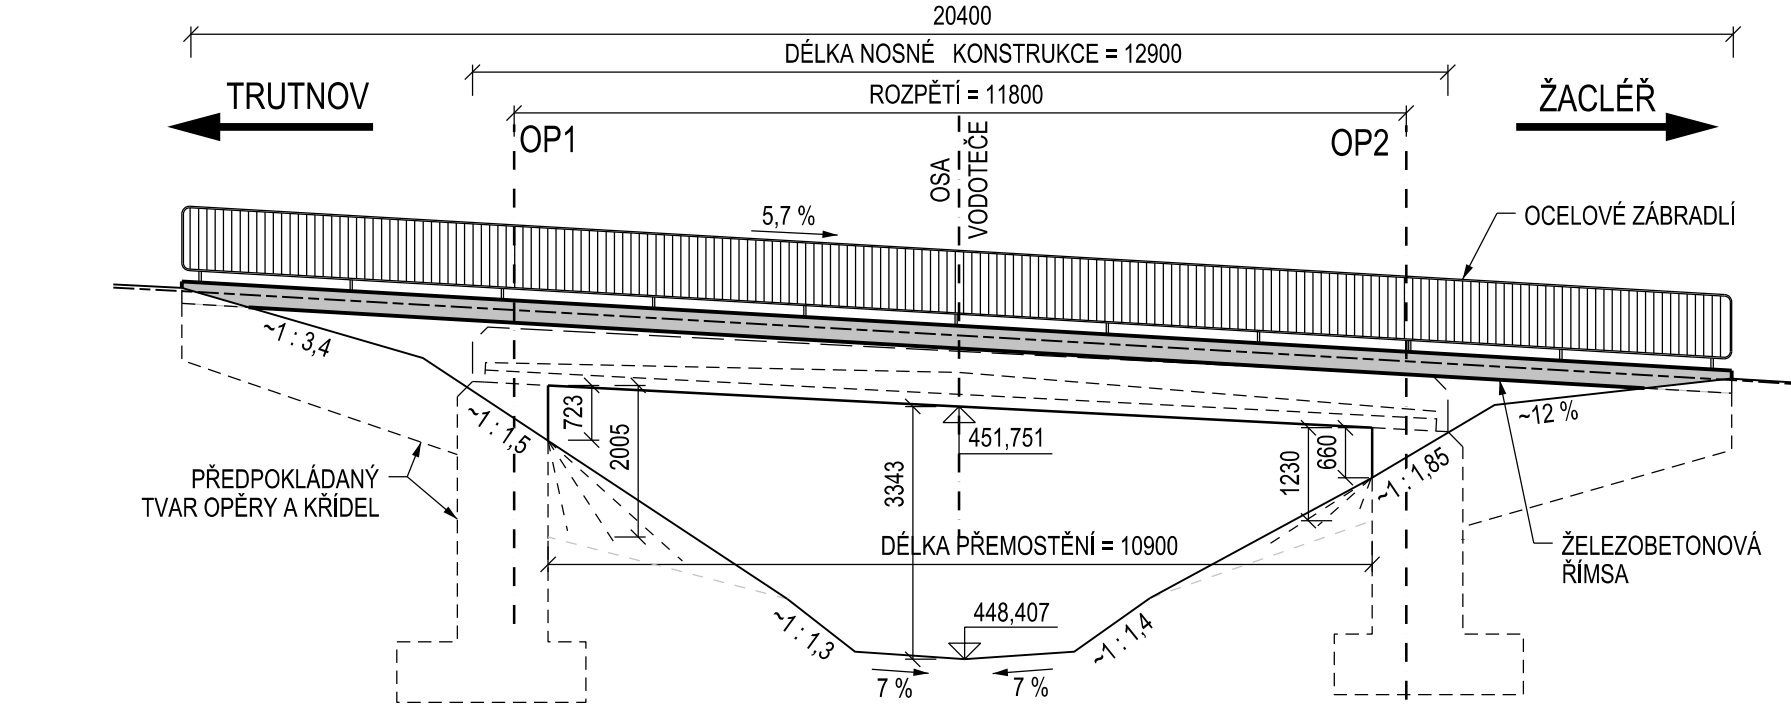


LEGENDA:

- Hranice parcel dle KN
- Vedení sdělovacích kabelů
- Vedení VO

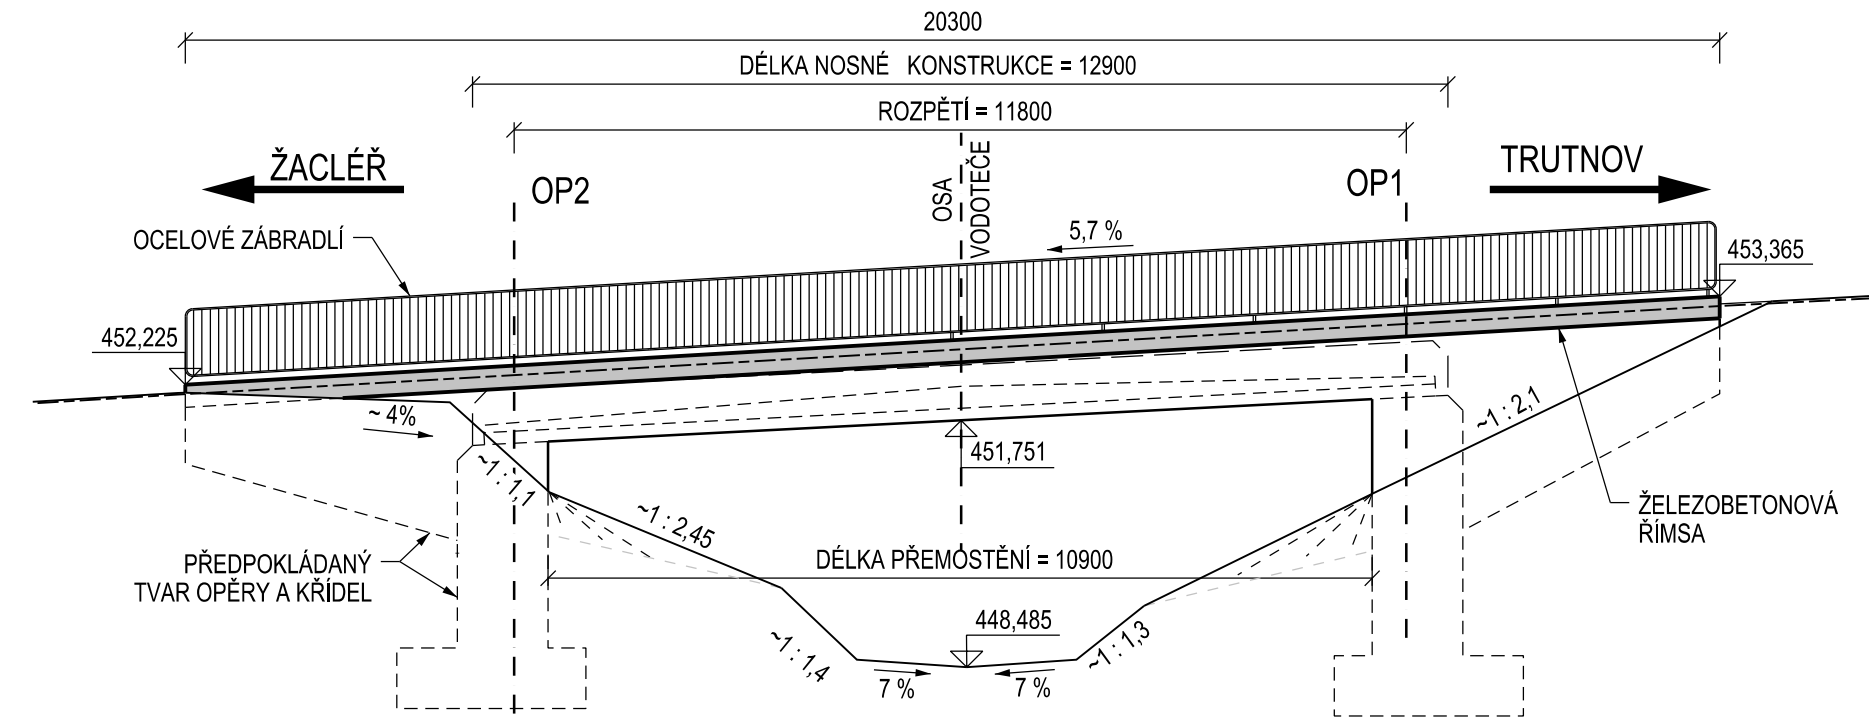

C.4

SOUŘADNICOVÝ SYSTÉM: S-JTSK
VÝŠKOVÝ SYSTÉM: BpV


Investor:



KRÁLOVÉHRADECKÝ KRAJ
Pivovarské náměstí 1245
500 03 Hradec Králové

Rašitlo, datum, podpis:

Objednatel:



SÚS Královéhradeckého kraje a.s.
Kutnohorská 59
500 04 Hradec Králové

Rašitlo, datum, podpis:

KRESLIL:	ING. LUKÁŠ MOLČAR		 IDProjekt s.r.o. Inženýring a projekce dopravních staveb Júnova 1028, 517 41 Kostelec nad Orlicí tel. 494 544 554 IČO 024 97 247 www.idprojekt.cz DIČ CZ02497247	
ZPRACOVAL:	ING. LUKÁŠ MOLČAR			
TECHNICKÁ KONTROLA:	ING. VLASTIMIL TYRALA			
ZODPOVĚDNÝ PROJEKTANT:	ING. PAVEL MATYS			
HLAVNÍ PROJEKTANT:	ING. STANISLAV JANÁK			
KRAJ: KRÁLOVÉHRADECKÝ	OKRES: TRUTNOV		STUPEŇ:	DSP + PDPS
INVESTOR: KRÁLOVÉHRADECKÝ KRAJ, PIVOVARSKÉ NÁMĚSTÍ 1245, HRADEC KRÁLOVÉ			ZAK.ČÍSLO:	0094
AKCE:	"II / 300 TRUTNOV - BABÍ - PRKENNÝ DŮL - REKONSTRUKCE KOMUNIKACE"		ARCHIVNÍ ČÍSLO:	2015-044-0094
OBJEKT: SO 201 - SANACE MOSTU EV. Č. 300-014A			DATUM:	V / 2017
OBSAH:	VÝKRES STÁVAJÍCÍHO STAVU		FORMÁT:	6 x A4
			MÉRITKO:	1:50 - 1:100
			ČÍSLO SOUPRAVY:	ČÍSLO PŘÍLOHY:
				C.4.3