



Nástavba operačních sálů a sterilizace na dvorním traktu laboratoří Městské nemocnice a.s. Dvůr Králové nad Labem

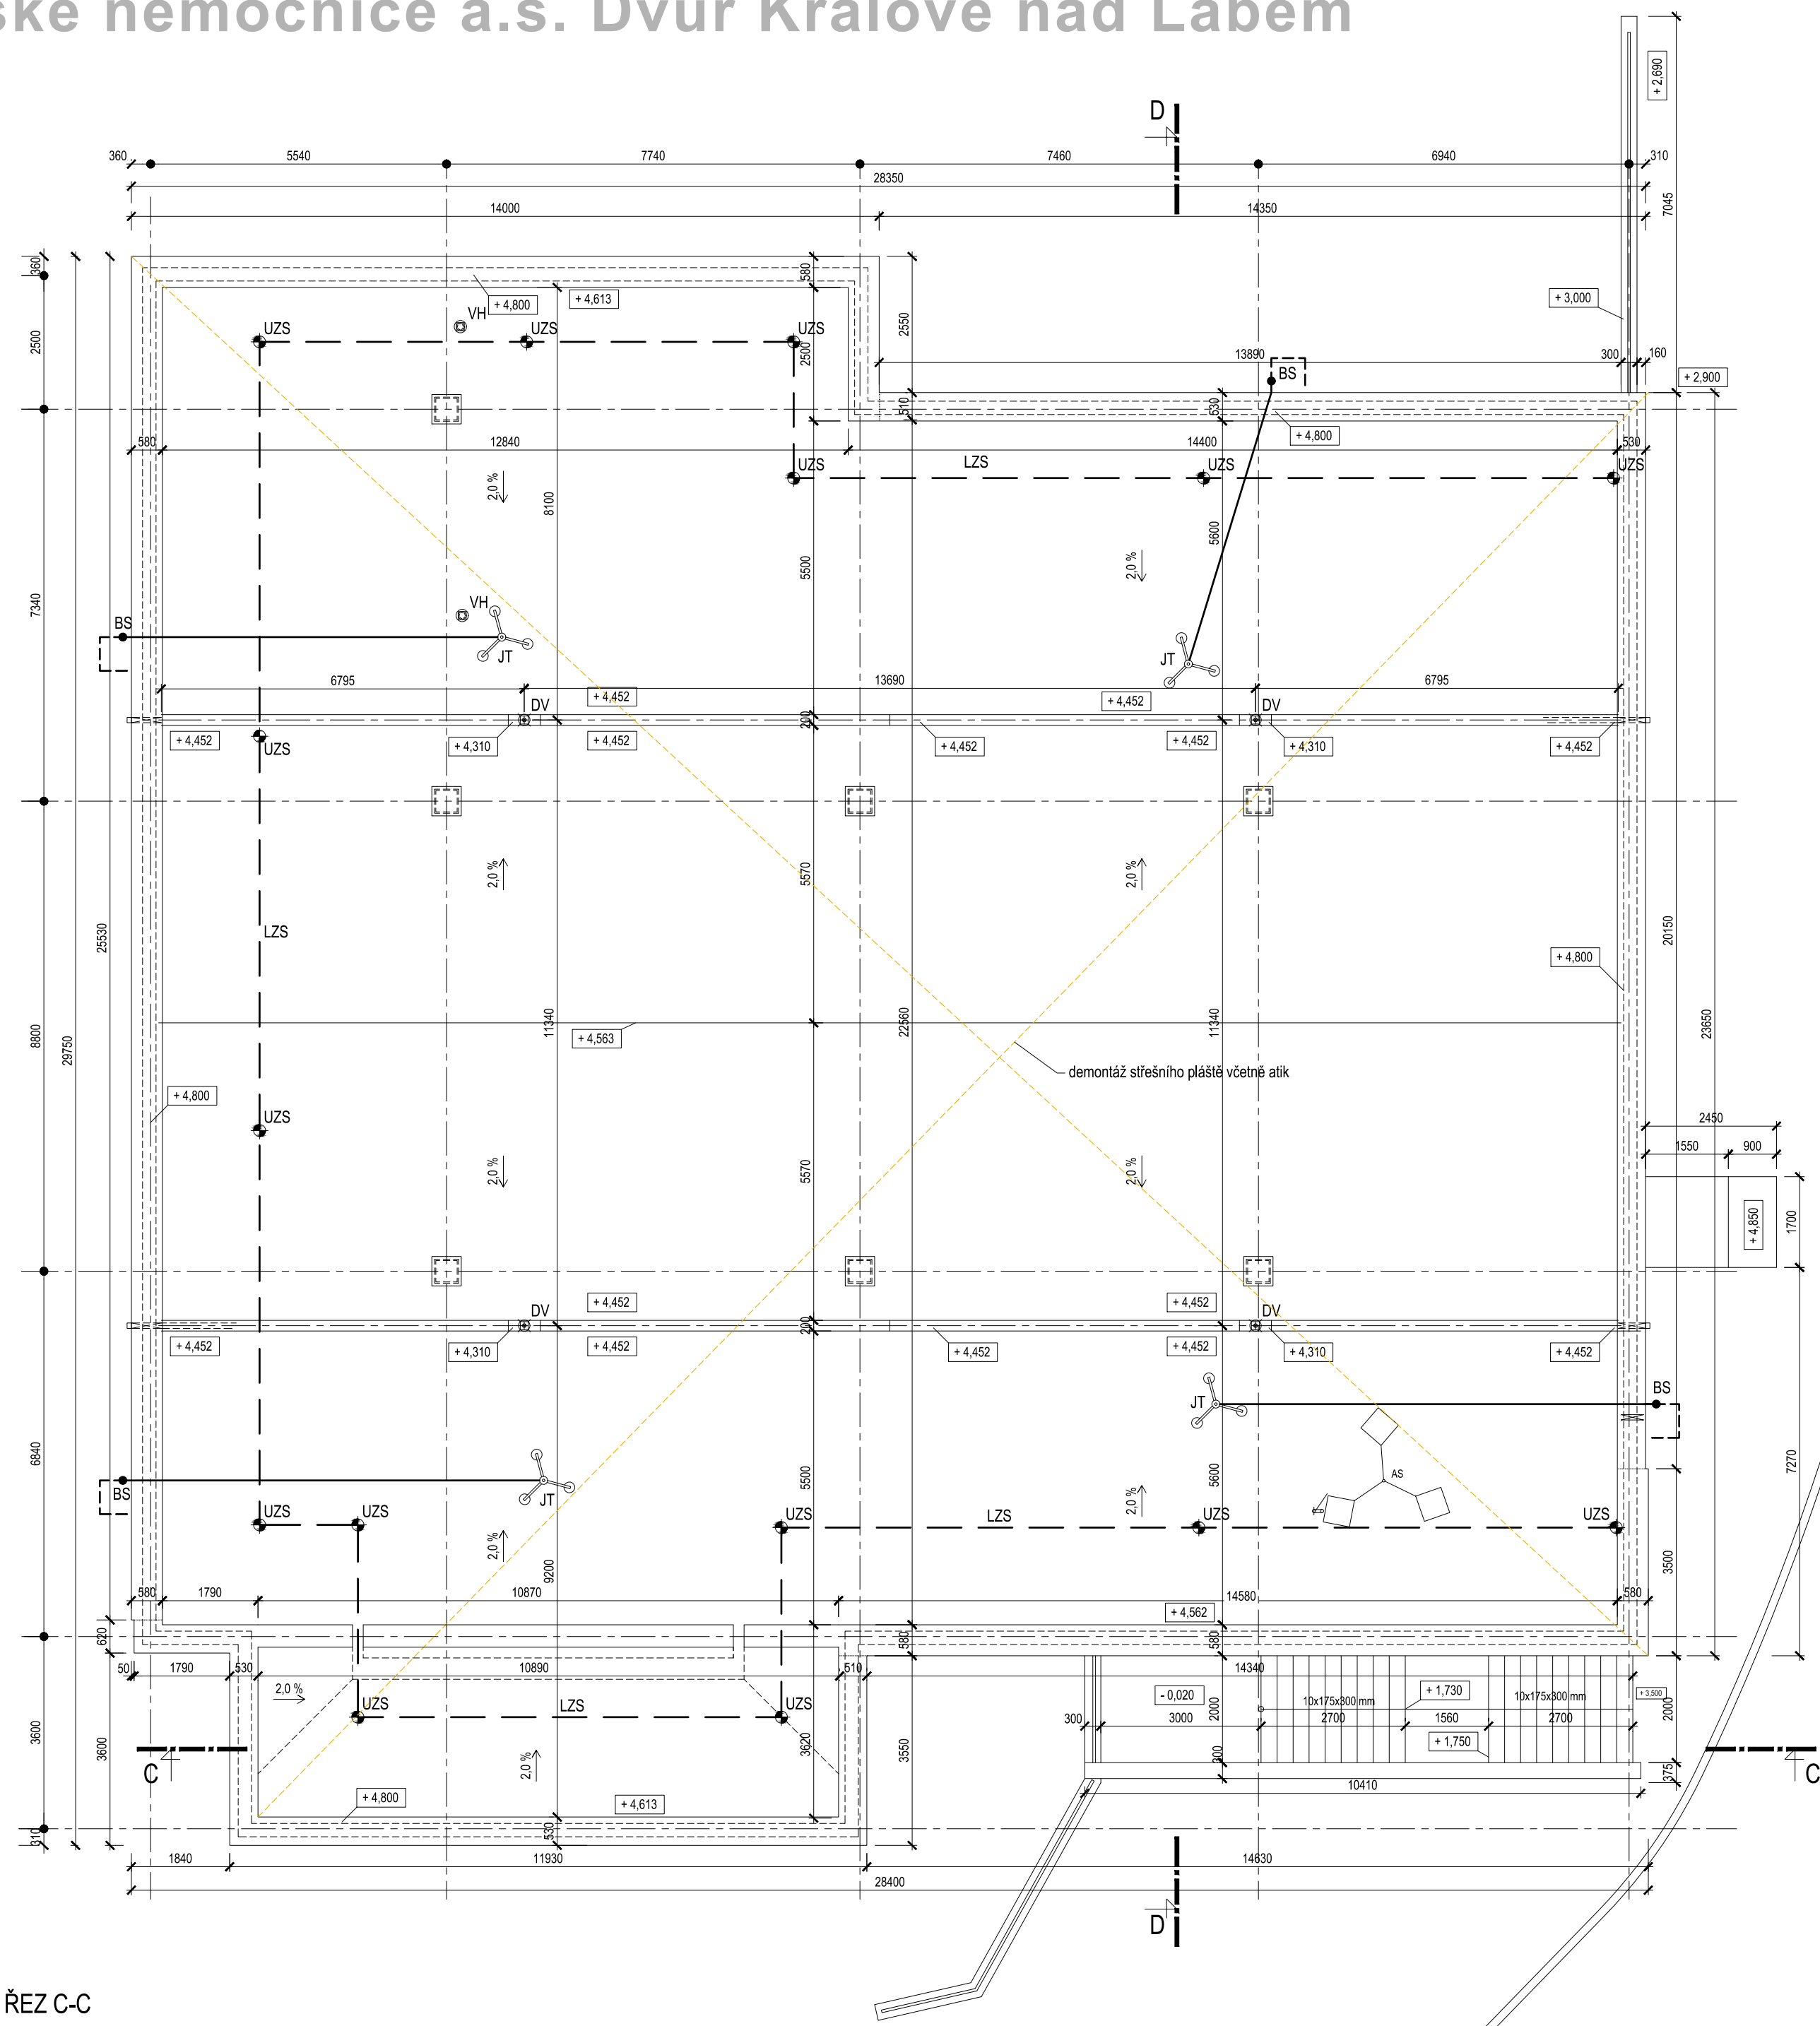


ŘEZ C-C

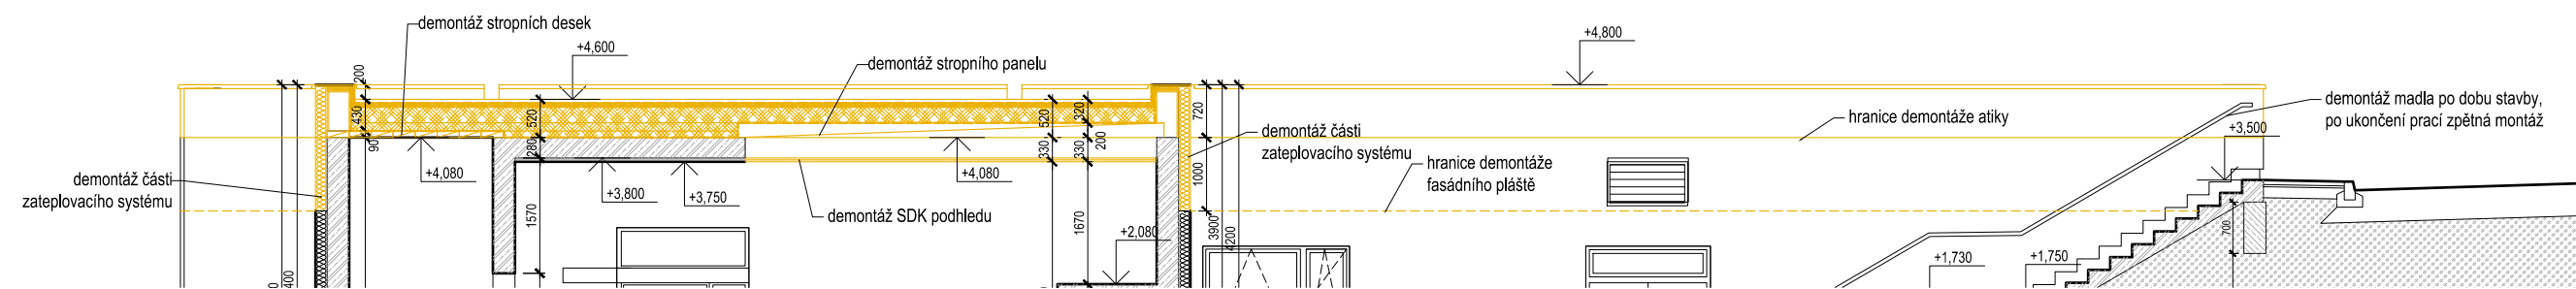

- LEGENDA PRVKŮ:
- DV DEŠŤOVÝ VŮK
 - VH VĚTRACÍ HLAVICE KANALIZACE
 - AS ANTÉNNÍ STOŽÁR - PŘENOSNÝ
 - JT JÍMACÍ TYČ BLESKOSVODU
 - SB SVOD BLESKOSVODU
 - UZS ÚCHYT LANOVÉHO SYSTÉMU
 - LZS LANO ZÁCHYTNÉHO SYSTÉMU

ŘEZ D-D

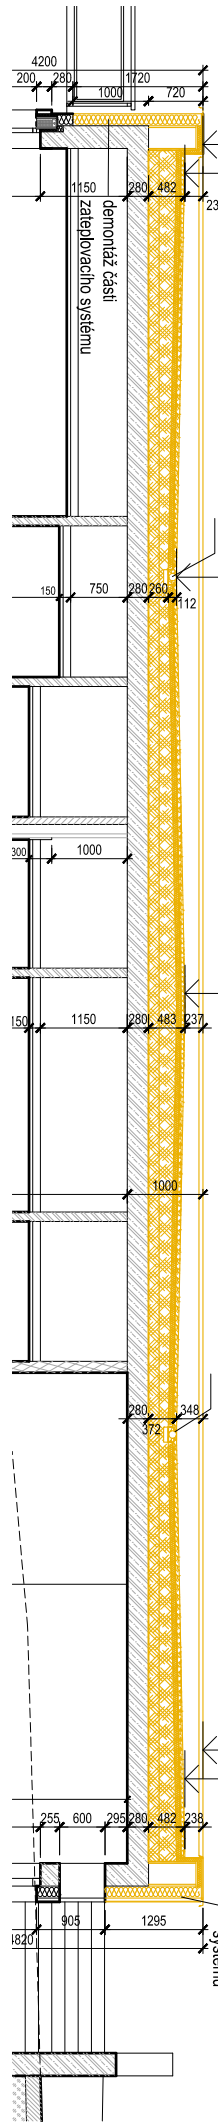

- LEGENDA MATERIÁLŮ:
- STÁVAJÍCÍ KONSTRUKCE - BEZ URČENÍ MATERIÁLU
 - ŽELEZOBETONOVÁ KONSTRUKCE MONOLITICKÁ
 - PROSTÝ BETON
 - KERAMICKÝ BLOK 8 P+D P10 MC5,0
 - KERAMICKÝ BLOK 11,5 AKU P10 MC5,0 (Rw=47dB)
 - KERAMICKÝ BLOK 14 P+D P10 MC5,0
 - KERAMICKÝ BLOK 24 P+D P10 MC5,0
 - SÁDROKARTONOVÁ PŘÍČKA TL.150 MM (R'=47dB)
 - CIHLA PLNÁ PÁLENÁ
 - TEPELNÁ IZOLACE - MINERÁLNÍ VLNA
 - TEPELNÁ IZOLACE - EXTRUDOVANÝ POLYSTYREN
 - TEPELNÁ IZOLACE - PĚNOVÝ POLYSTYREN
 - ŠTĚRKOPÍSKOVÝ HUTNĚNÝ POLŠTĚR
 - ROSTLÝ TERÉN
 - KAČÍREK
 - HLINITOPÍŠČITÁ ZEMINA NEBO ŠTĚRKODRŤ S PROKAZATELNOU HUTNITELNOSTÍ - hutnění dle pozice v závislosti na požadavky dopravní a statické
 - HUMÓZNÍ VRSTVA
 - BOURANÉ KONSTRUKCE

POZNÁMKA:
Před započítáním prací bude demontován zachytý systém, bleskosvod, televizní anténa a oplechování.
V rámci bouracích prací bude sejmuta stávající skladba střechy, včetně konstrukce atik a konstrukce kryjící výztuž sloupů. Rovněž bude provedena demontáž části fasádních desek včetně zateplovacího systému cca 1000 mm pod úroveň horní hrany stropní konstrukce. Po provedení nástavby bude provedena zpětná montáž.

Skladba rušeného střešního souvrství

- kačírek 50 mm
- ochranná vrstva z netkané textilie
- hydroizolace (folie z měkkého PVC)
- ochranná vrstva z netkané textilie
- tepelná izolace (minerální vlny) 60 mm
- tepelná izolace (desky a klíny z minerální vlny) 200 + 180-70 mm
- parozábrana

AKTUALIZACE DOKUMENTACE - 2020

± 0,000 = 347,70 m n.m. Bpv

VEDOUCÍ PROJEKTU: ING. ARCH. TEREZA JIRÁSKOVÁ	HLAVNÍ INŽENÝR PROJEKTU: ING. JIŘÍ HÁJEK	ATELIER H1 & ATELIER HÁJEK s.r.o. JIŽNÍ 870, 500 03 HRADEC KRÁLOVÉ IČO: 64792374, DIČ: CZ 64792374 tel./fax: +420 495546539, e-mail: h1h@hsc.cz	
ZODPOVĚDNÝ PROJEKTANT ING. JIŘÍ HÁJEK	PROFESE:	VYPRACOVAL Ing.arch. T.JIRÁSKOVÁ	KONTROLOVAL JIŘÍ HÁJEK
INVESTOR: Královéhradecký kraj, Pivovarské náměstí 1245, 500 03 Hradec Králové		ČÍSLO ZAKÁZKY	41-H-2016
Nástavba operačních sálů a sterilizace na dvorním traktu laboratoří Městské nemocnice a.s. Dvůr Králové nad Labem		DATUM	02.2021
PŮDORYS 2.NP - BOURÁNÍ STŘEŠNÍHO PLÁŠTĚ		DRUH PROJEKTU:	PROJEKT SPOLEČNÉ DPS
		TYP PROFESE:	STAVEBNÍ ČÁST
		MĚŘÍTKO:	1:50
		PŘÍLOHA:	D1.1b.2d